



STAVEBNÍ ÚPRAVY  
M 1:50

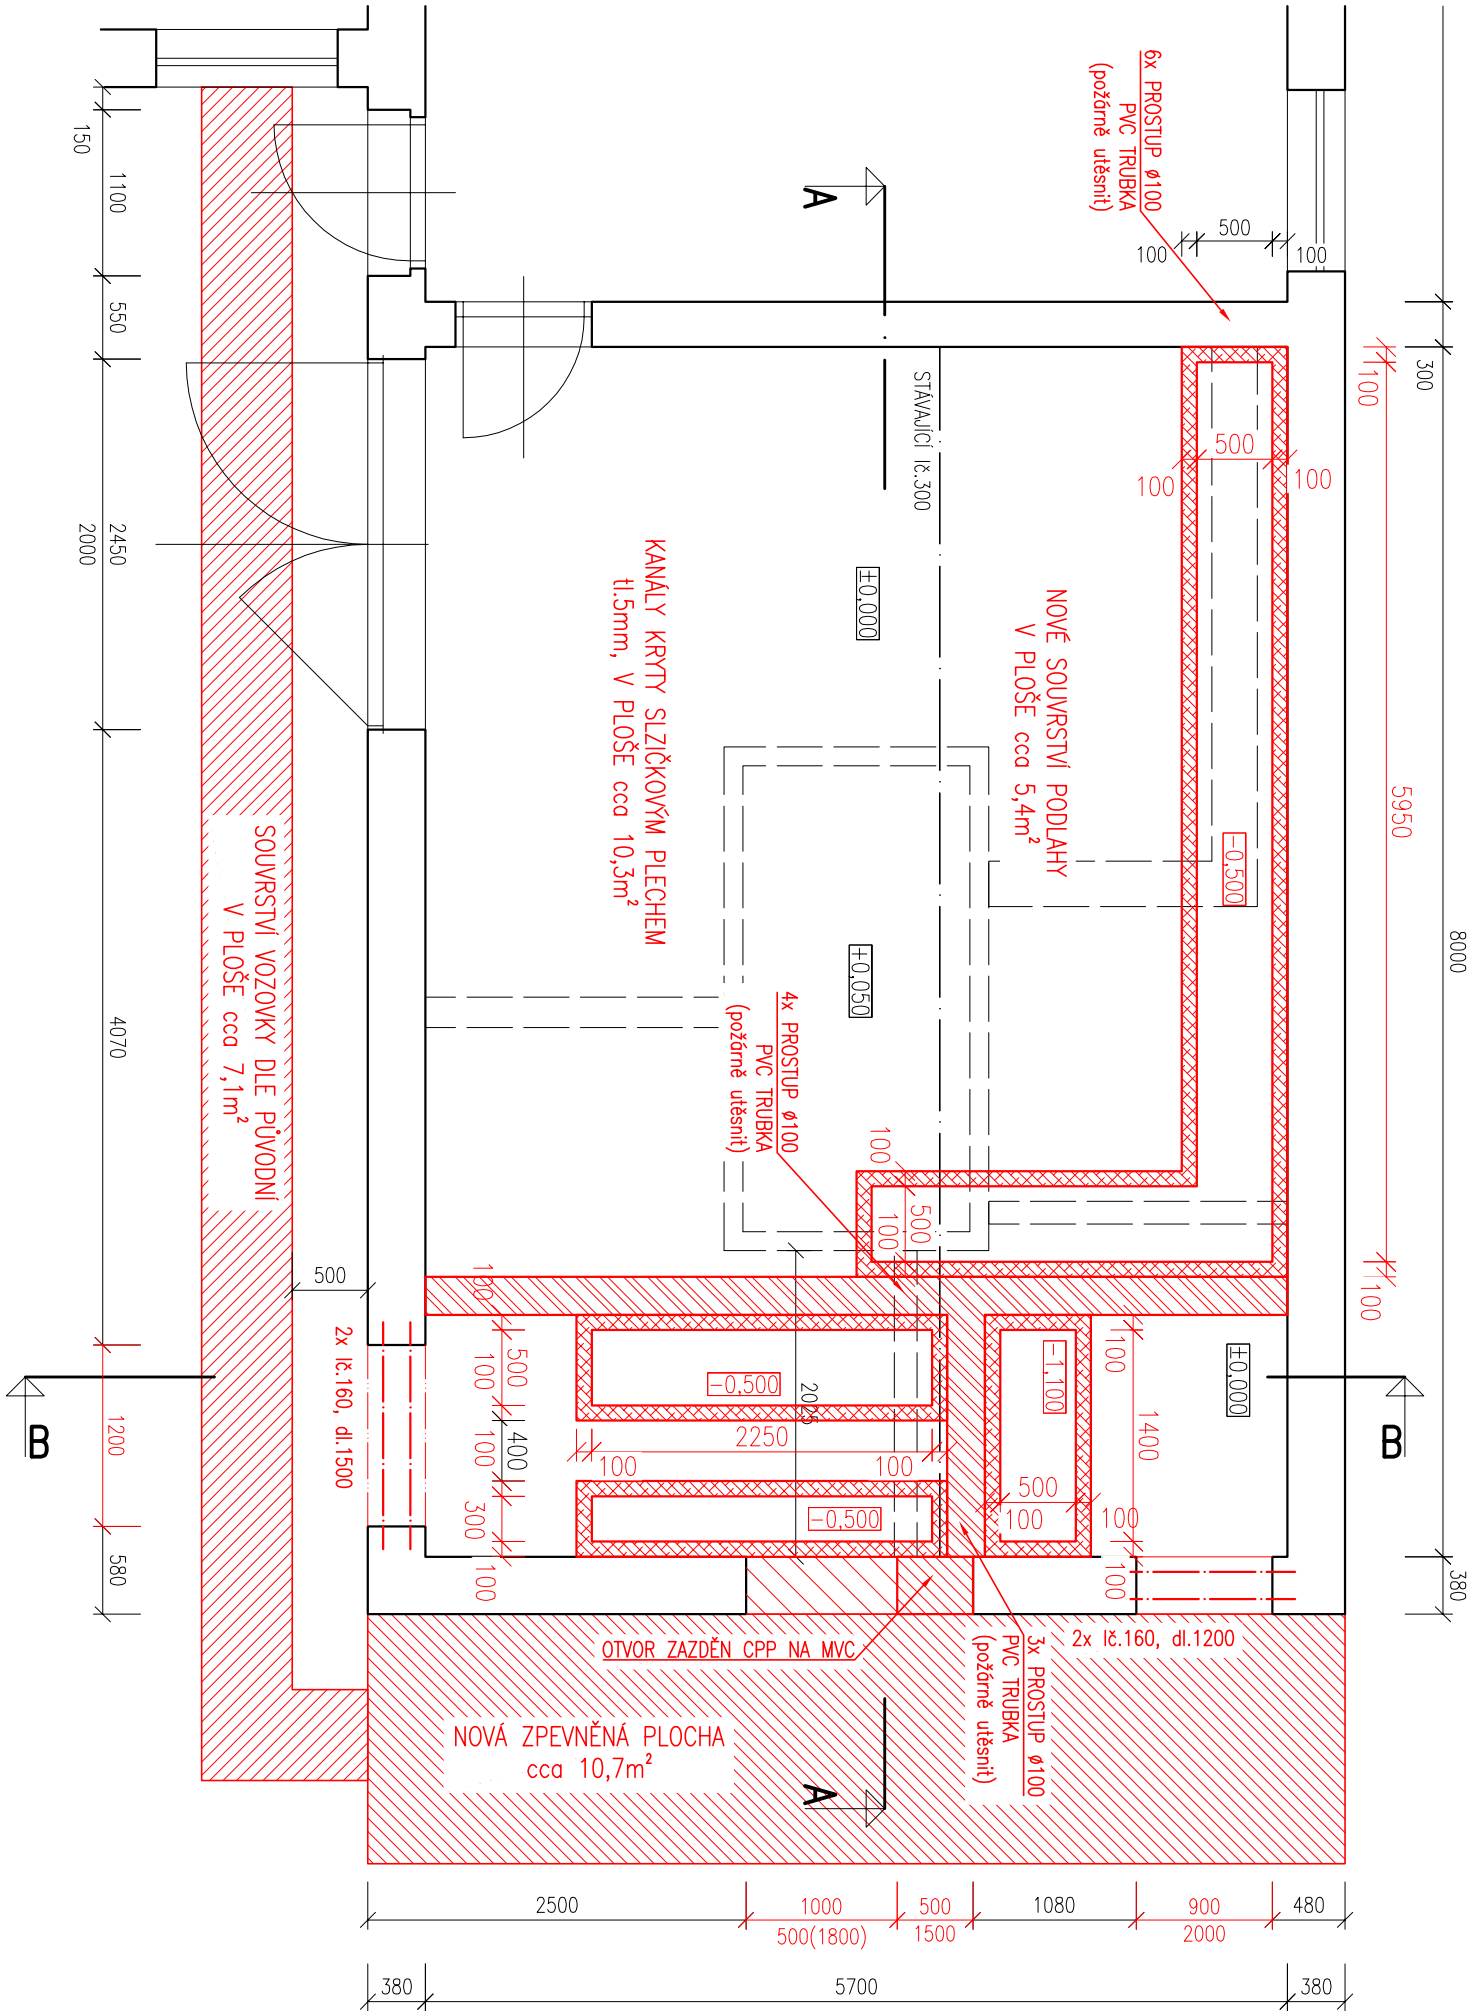

- LEGENDA MATERIÁLŮ:
- STÁVAJÍCÍ KONSTRUKCE
  - HELUZ FAMILY 25 BROUŠENÁ
  - CPP NA MVC
  - ŽB KONSTRUKCE KABELOVÉHO KANÁLU

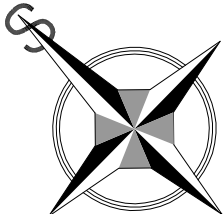

|                                          |  |  |                                 |  |  |
|------------------------------------------|--|--|---------------------------------|--|--|
| ZODPOV. PROJEKTANT:                      |  |  | PROJEKČNÍ KANCELÁŘ:             |  |  |
| ING. VLADIMÍR JOKL                       |  |  | EZA s.r.o.                      |  |  |
| ING. SCHELLE                             |  |  | Příštinova 1762/17, 616 00 Brno |  |  |
| ING. SCHELLE                             |  |  |                                 |  |  |
| MÍSTO STAVBY: Brněnská 716/41, Hustopeče |  |  |                                 |  |  |
| INVESTOR STAVEBNÍK: NEMOCNICE HUSTOPEČE  |  |  |                                 |  |  |
| STAVBA:                                  |  |  |                                 |  |  |
| ODBĚRATELSKÁ TS 22/0,4KV                 |  |  |                                 |  |  |
| OBJEKT:                                  |  |  |                                 |  |  |
| A - STAVEBNÍ ČÁST                        |  |  |                                 |  |  |
| OBSAH VYKRESU:                           |  |  |                                 |  |  |
| STAVEBNÍ ÚPRAVY - PŮDORYS, KANÁLY,       |  |  |                                 |  |  |
| ZPEVNĚNÉ PLOCHY                          |  |  |                                 |  |  |
| MĚŘITKO:                                 |  |  |                                 |  |  |
| 1:50                                     |  |  |                                 |  |  |
| ČÍSLO VYKRESU:                           |  |  |                                 |  |  |
| D3                                       |  |  |                                 |  |  |