



ŘEZ A-A
M 1:50

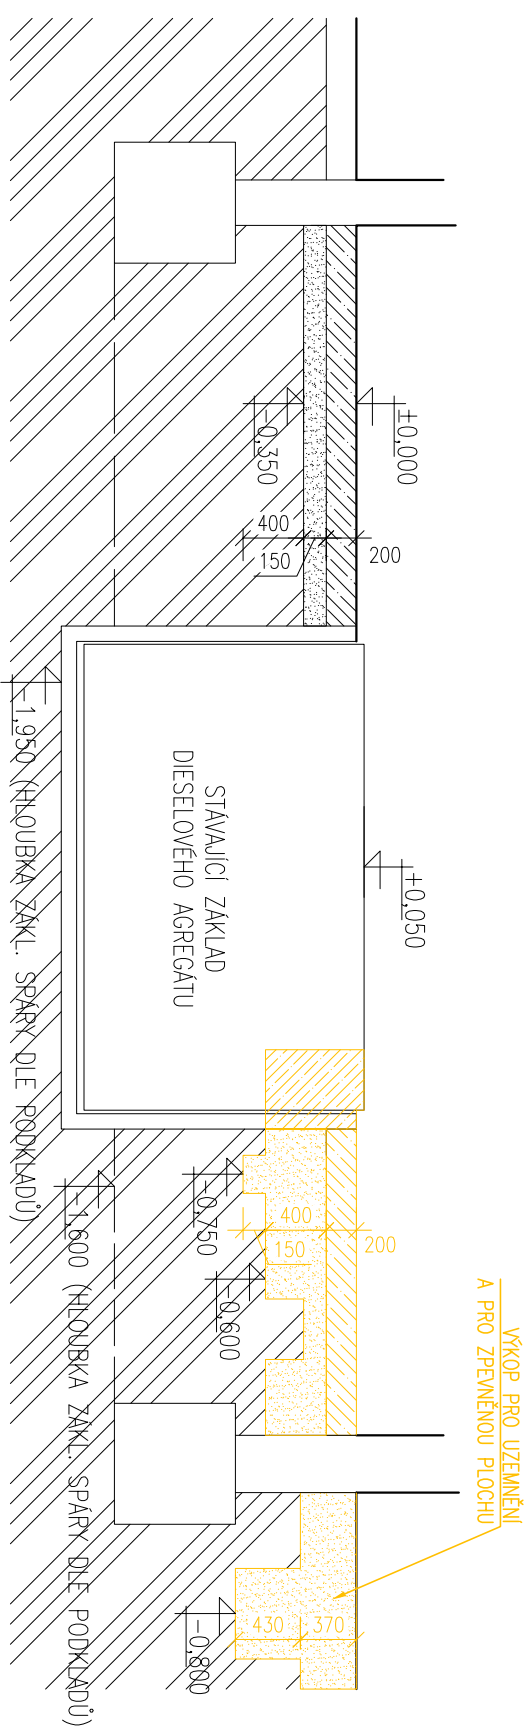

ŘEZ B-B
M 1:50

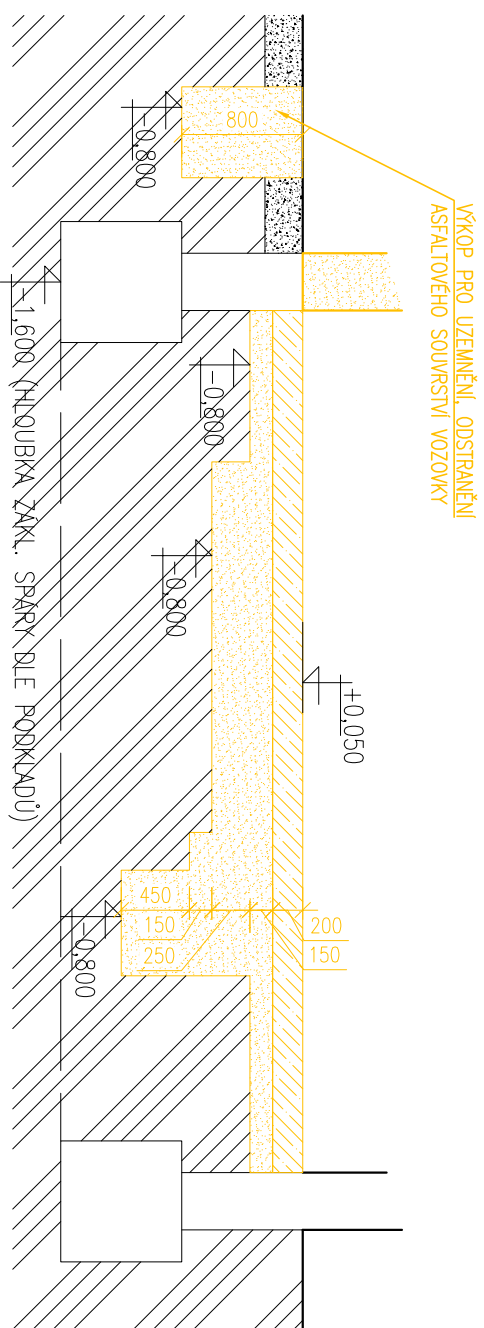

LEGENDA MATERIÁLŮ:

- | | |
|---|----------------------------------|
|  | – STAVAJÍCÍ KONSTRUKCE |
|  | – ODSTRANĚNÁ KONSTRUKCE, ZEMLINA |
|  | – ODSTRANĚNÁ ŽB KONSTRUKCE |
|  | – ROSTLÝ TERÉN |

ZODPOV. PROJEKTANT:				AUTORIZOVANÝ TECHNIK:		VPRACOVANÝ:		KRESLIL:	
ING. VLADIMÍR JOKL		ING. SCHELLE		ING. SCHELLE		ING. SCHELLE			
MÍSTO STAVBY: Běmská 716/41, Hustopeče				KRAJ: JIHOVÝCHOVSKÝ					
INVESTOR, STAVEBNÍK, NEMOCNICE HUSTOPEČE									
STAVBA:									
ODBĚRATELSKÁ TS 22/0,4KV									
OBJEKT:									
A - STAVEBNÍ ČÁST									
OSAH VÝKRESU:									
ŘEZY - STAVEBNÍ ÚPRAVY, ŘEZ A-A, B-B, VÝKOPY									
PROJEKČNÍ KANCELÁŘ:									
									
Puškinova 1762/17, 616 00 Brno									
ČÍSLO STAVBY:		-							
ZAKÁZKOVÉ ČÍSLO:		-							
ARCHIVNÍ ČÍSLO:									
DATUM:		05/2016							
FORMÁT:		A3							
STUPEŇ PD:		DSP							
MĚŘÍTKO:		1:50		ČÍSLO VÝKRESU:		D4			