ŘEZ A–A
M 1:50

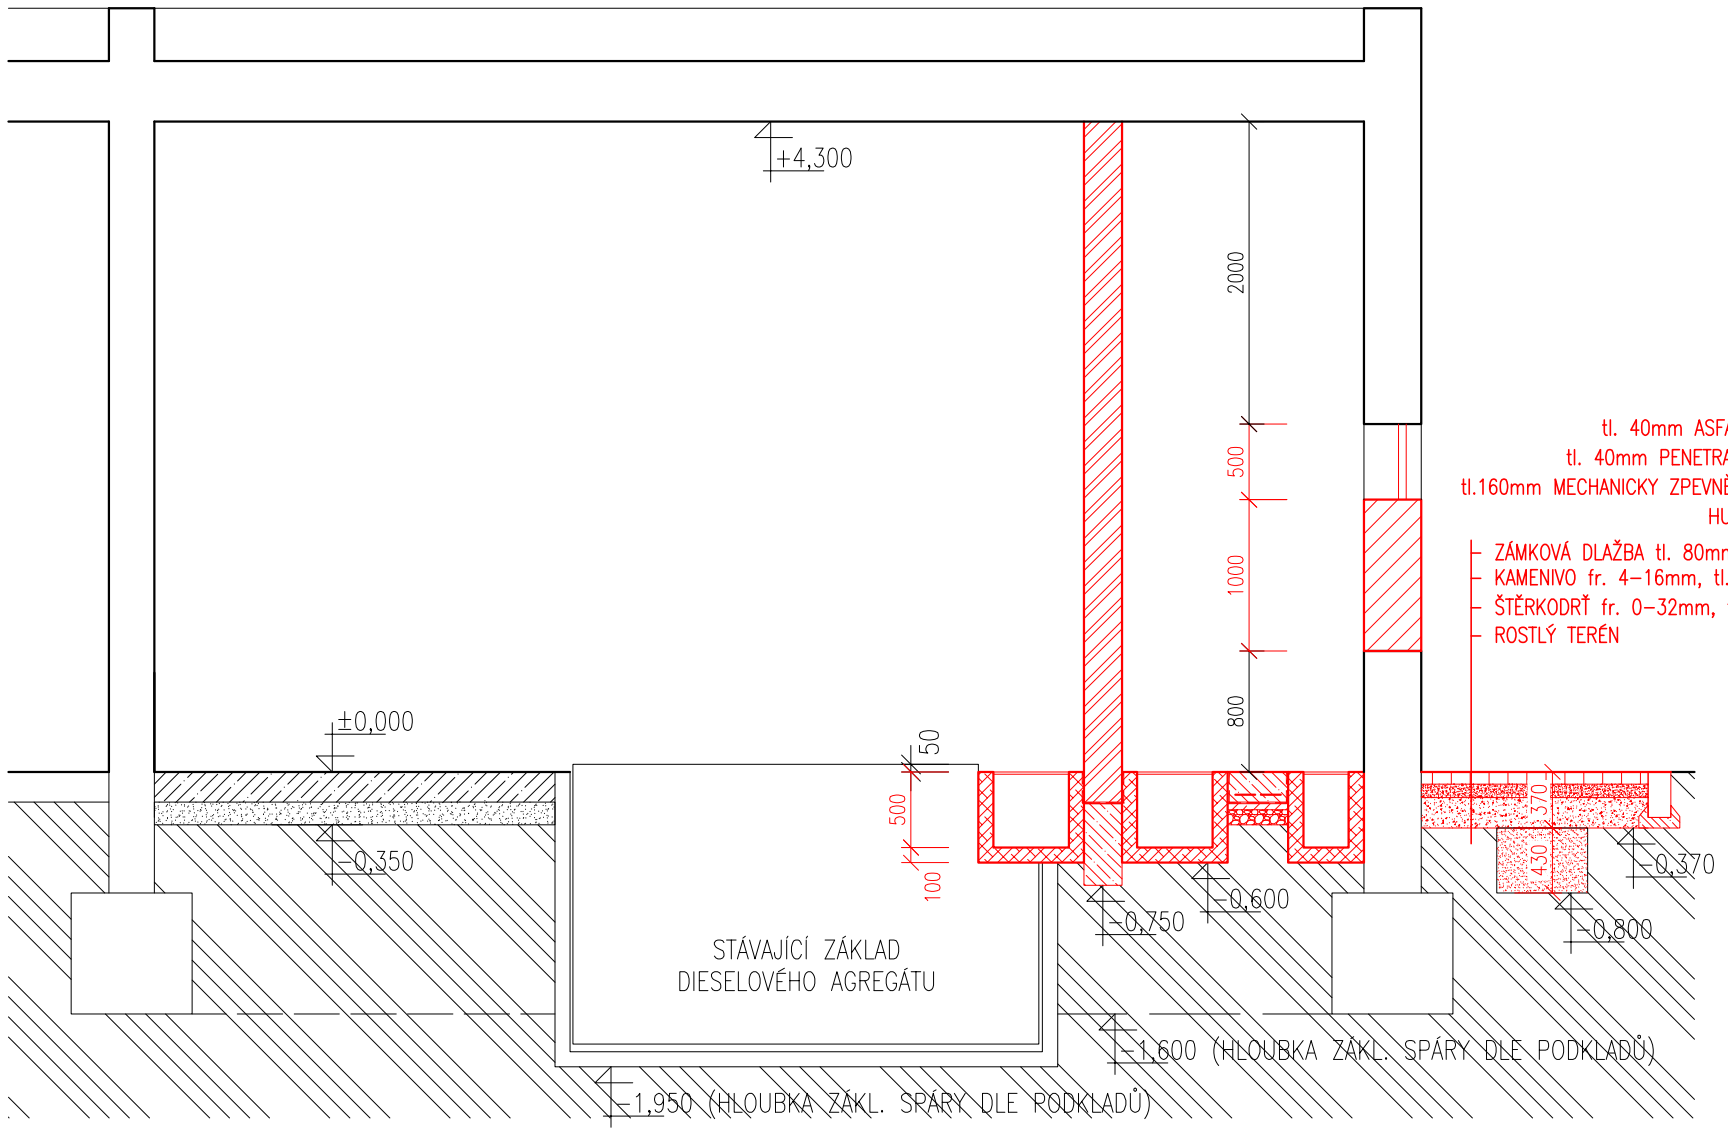

ŘEZ B–B
M 1:50

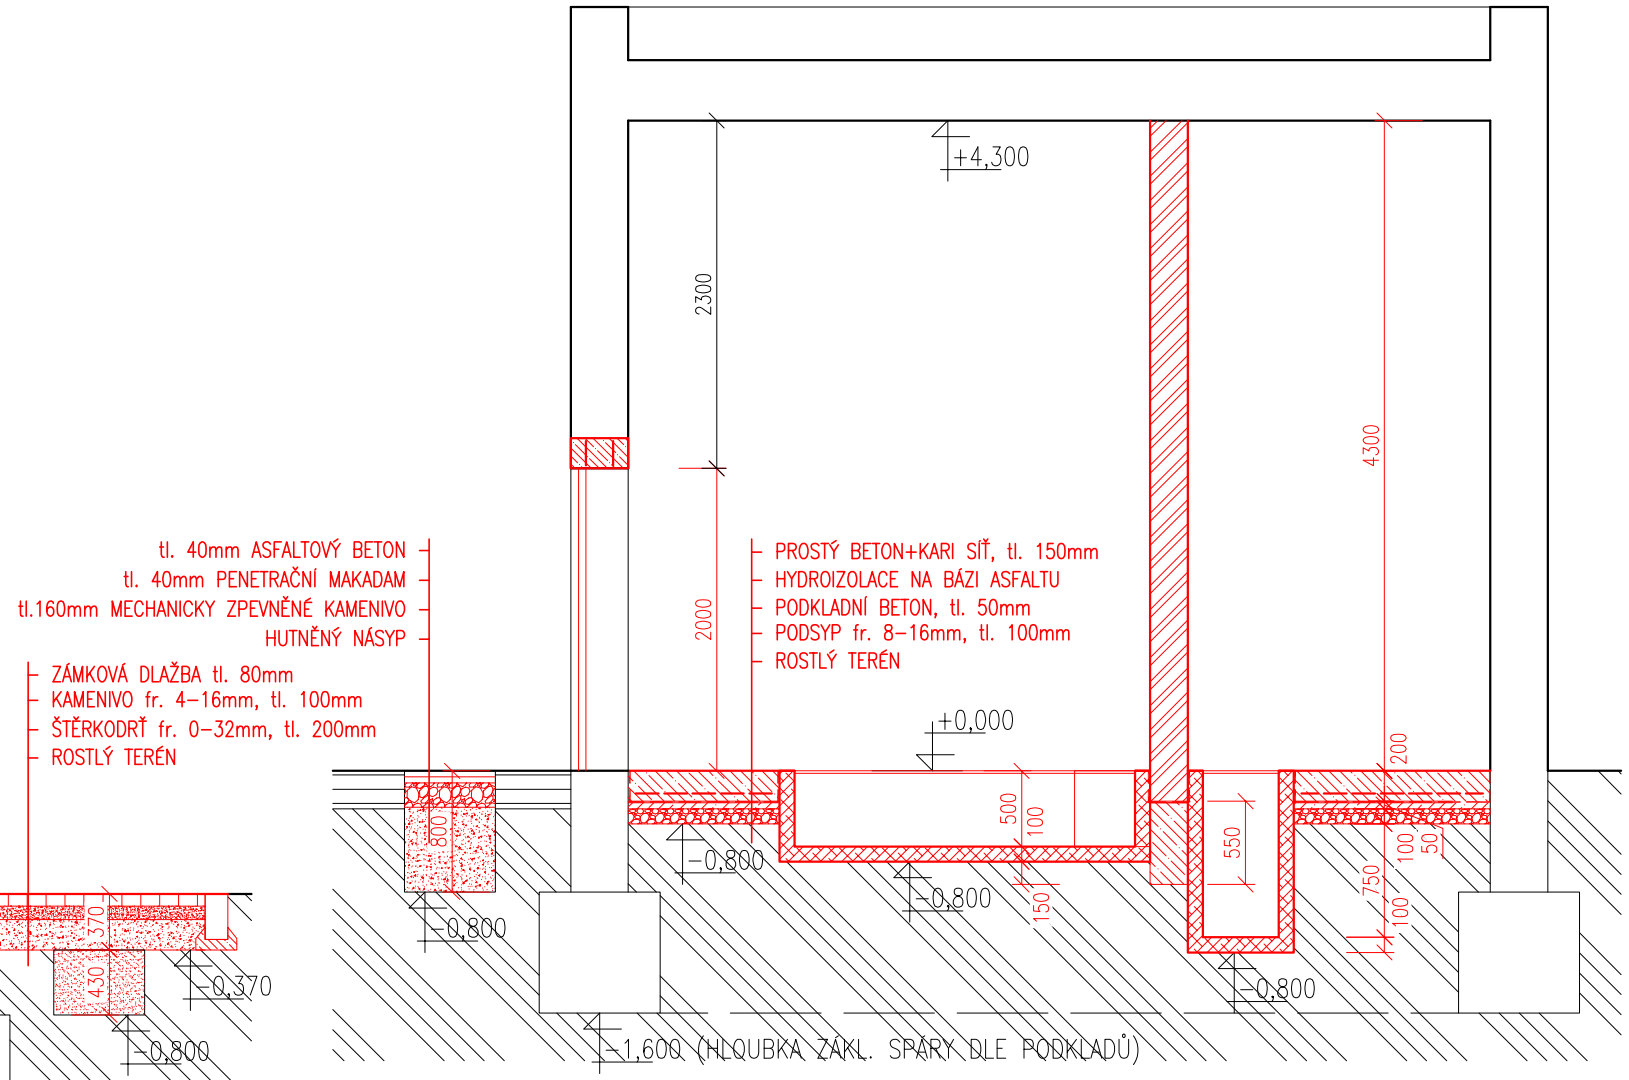

LEGENDA MATERIÁLŮ:

- STÁVAJÍCÍ KONSTRUKCE
- HELUZ FAMILY 25 BROUŠENÁ
- CPP NA MVC
- ŽB KONSTRUKCE KABELOVÉHO KANÁLU
- BETON + KARI SÍŤ
- ŠTĚRKOVÝ PODSYP (FRAKCE VIZ SKLADBY)
- ROSTLÝ TERÉN

ZODPOV. PROJEKTANT: ING. VLADIMÍR JOKL	AUTORIZOVANÝ TECHNIK: ING. SCHELLE	VYPRACOVAL: ING. SCHELLE	KRESLIL: ING.SCHELLE	PROJEKČNÍ KANCELÁŘ: EZA SLUŽBY s.r.o. Puškinova 1762/17, 616 00 Brno
MÍSTO STAVBY: Brněnská 716/41, Hustopeče		KRAJ: JIHOMORAVSKÝ		
INVESTOR, STAVEBNÍK: NEMOCNICE HUSTOPEČE				
STAVBA: **ODBĚRATELSKÁ TS 22/0,4KV**				ČÍSLO STAVBY: -
				ZAKÁZKOVÉ ČÍSLO: -
				ARCHIVNÍ ČÍSLO:
OBJEKT: **A - STAVEBNÍ ČÁST**				DATUM: 05/2016
				FORMÁT: A3
OBSAH VÝKRESU: **ŘEZY - NOVÝ STAV, ŘEZ A-A, B-B**				STUPEŇ PD: DSP
				MĚŘÍTKO: **1:50** ČÍSLO VÝKRESU: **D5**