



SEVEROZÁPADNÍ POHLED
M 1:50

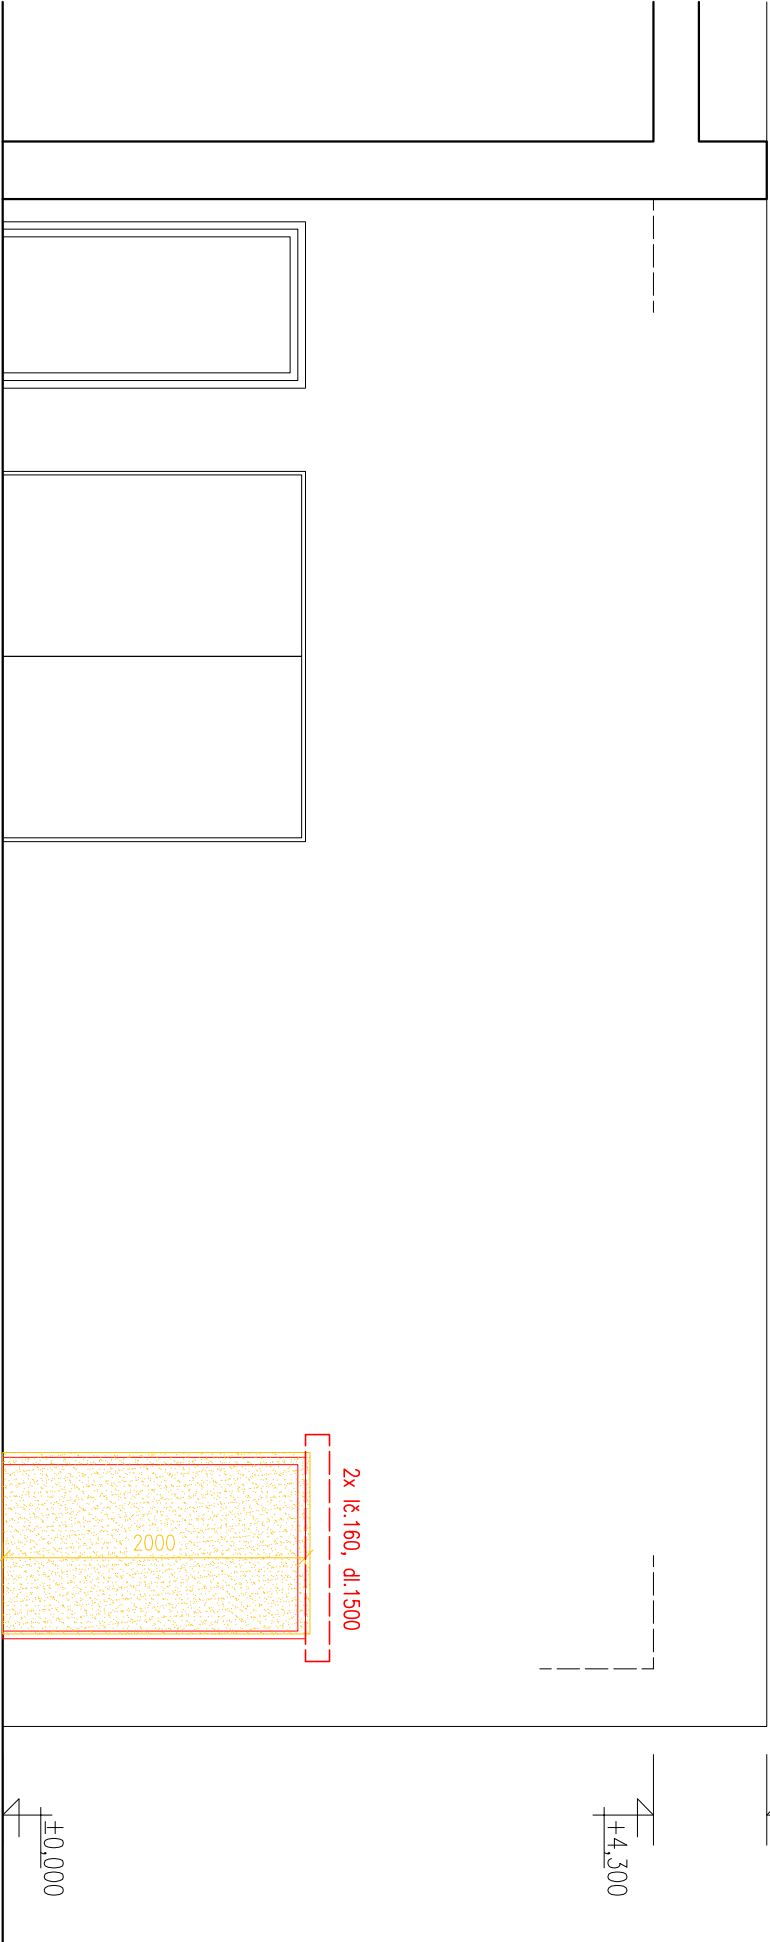

JIHOZÁPADNÍ POHLED
M 1:50

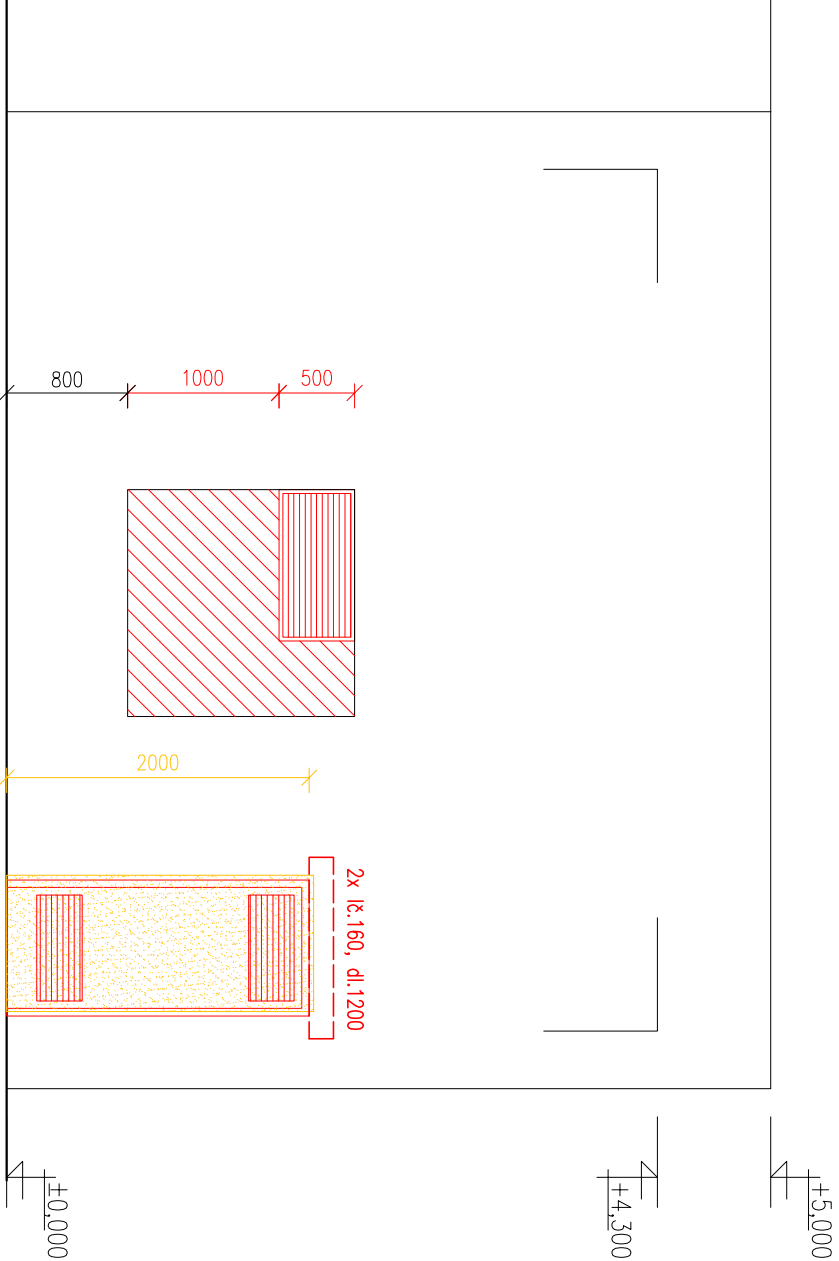

LEGENDA MATERIÁLŮ:

- STÁVAJÍCÍ KONSTRUKCE
- ODBRÁNĚNÁ KONSTRUKCE, ZEMINA
- NOVÁ KONSTRUKCE (SPECIFIKACE VE VÝKRESE)

ZODPOV. PROJEKTANT:				AUTORIZOVANÝ TECHNIK:		VYPRACOVAL:		KRESLIL:		PROJEKČNÍ KANCELÁŘ:	
ING. VLADIMÍR JOKL				ING. SCHELLE		ING. SCHELLE		ING. SCHELLE		EZA služby s.r.o. Puškinoва 1762/17, 616 00 Brno	
MÍSTO STAVBY: Brněnská 716/41, Hustopeče				KRAJ: JIHOHMORAVSKÝ							
INVESTOR, STAVEBNÍK: NEMOCNICE HUSTOPEČE											
STAVBA:											
OBJEKT: A - STAVEBNÍ ČÁST											
OBSAH VÝKRESU: STAVEBNÍ ÚPRAVY - POHLEDY											
ČÍSLO STAVBY:				-							
ZAKÁZKOVÉ ČÍSLO:				-							
ARCHIVNÍ ČÍSLO:											
DATUM:				05/2016							
FORMÁT:				A3							
STUPEŇ PD:				DSP							
MĚŘITKO: 1:50				ČÍSLO VÝKRESU: D6							