


ČÁST E.ON

2 kabelová pole s odpínačem, 1 traťovývod

1	2	3
GAE 2K1TS		
Kabelové pole	Kabelové pole	Trafo vývod

ODBĚRATELSKÁ ČÁST

TRANSFORMÁTOR POLE Č.4 POLE Č.5

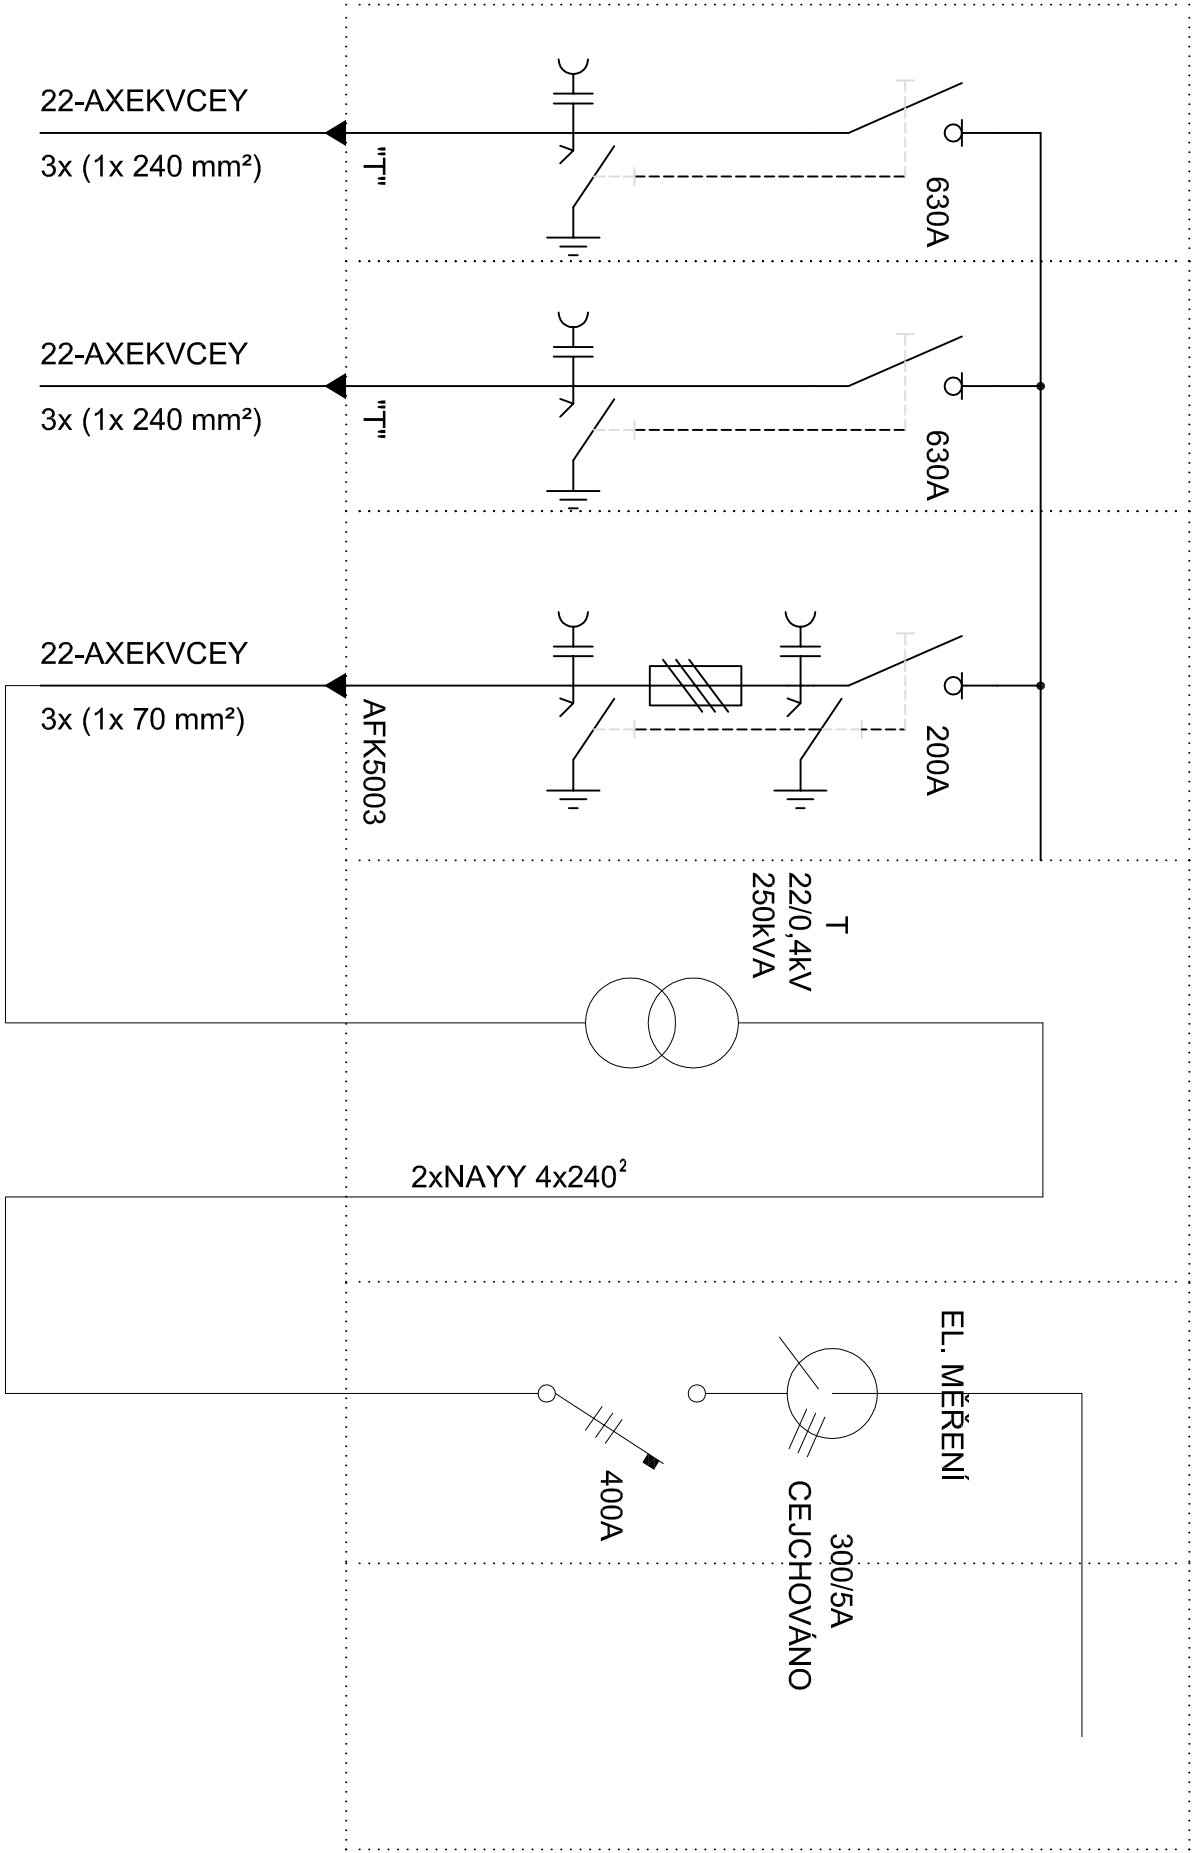

KABELOVÝ PŘÍVOD E.ON

ZODPOV. PROJEKTANT:	AUTORIZOVANÝ TECHNIK:	VYPRACOVAL:	KRESLIL:	PROJEKČNÍ KANCELÁŘ:
ING. VLADIMÍR JOKL	ING. VLADIMÍR JOKL	ING. VLADIMÍR JOKL	ING. VLADIMÍR JOKL	EZA služby s.r.o. Puškinoва 1762/17, 616 00 Brno
MÍSTO STAVBY: Brněnská 716/41, Hustopeče				ČÍSLO STAVBY: -
INVESTOR, STAVEBNÍK, NEMOCNICE HUSTOPEČE				ZAKÁZKOVÉ ČÍSLO: -
STAVBA:				ARCHIVNÍ ČÍSLO:
ODBĚRATELSKÁ TS 22/0,4KV				DATAUM: 08/2016
OBJEKT:				FORMÁT: A3
B - TECHNOLOGICKÁ ČÁST				STUPEN PD: DSP
OBSAH VÝKRESU:				MĚŘÍTKO: -
JEDNOPÓLOVÉ SCHÉMA TS				ČÍSLO VÝKRESU: F1