



OBSLUŽNÁ KOMUNIKACE, PARKOVACÍ STÁNÍ

skladba "D1", "D2"

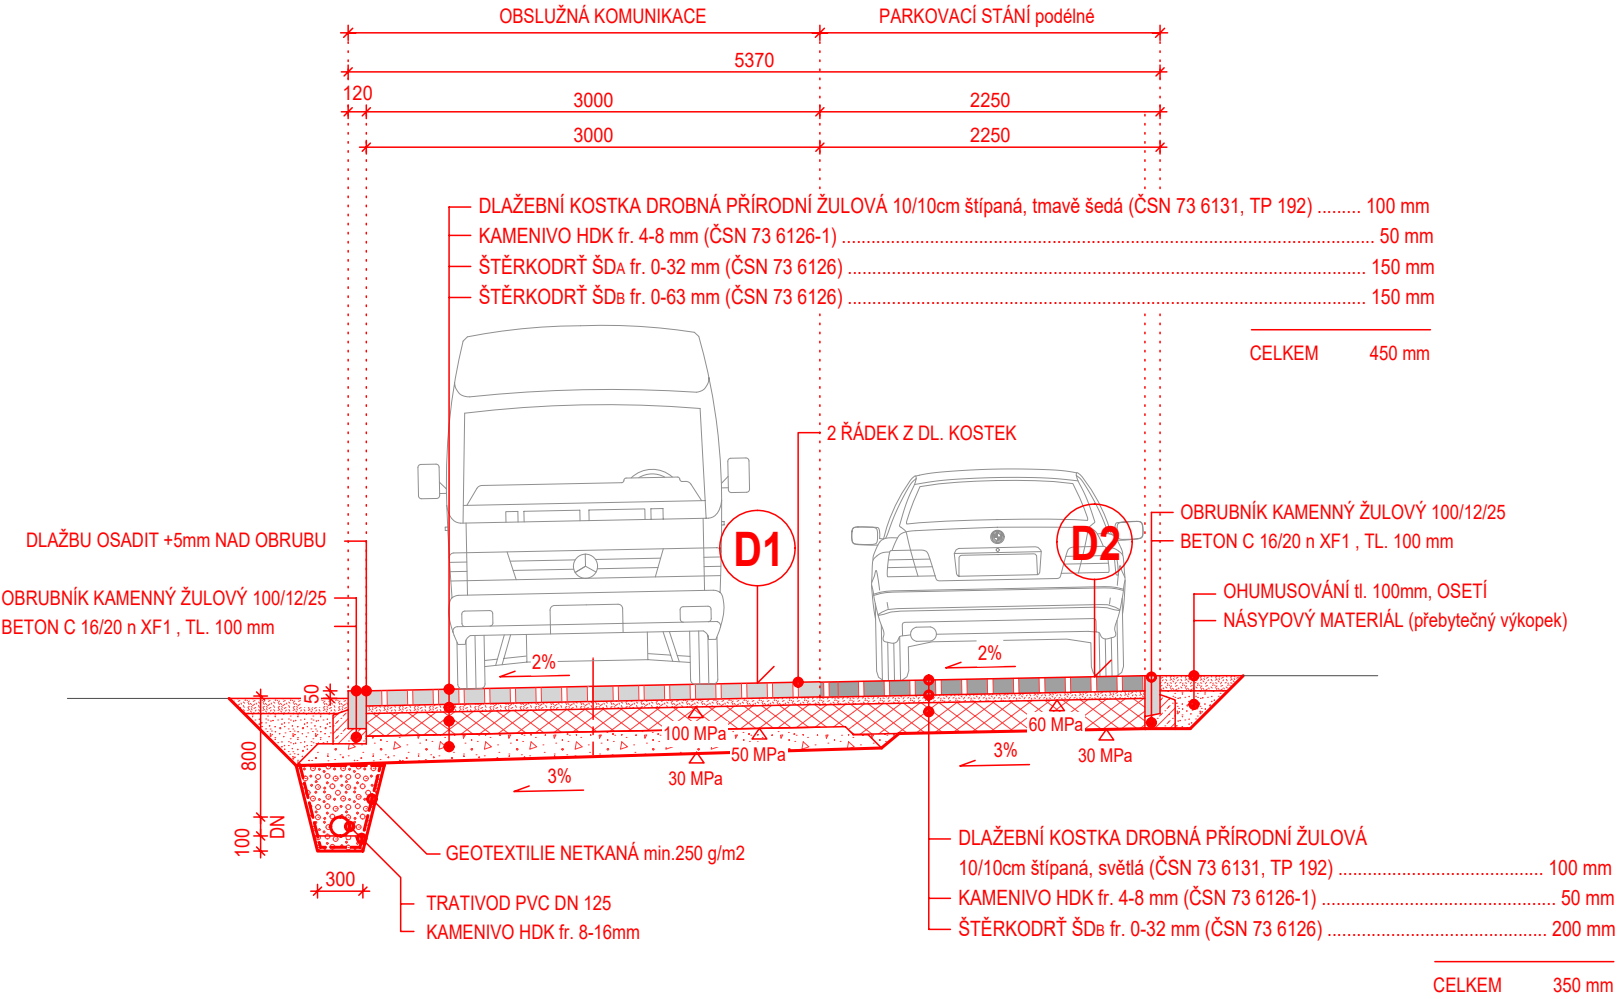


CHODNÍK

skladba "D3"

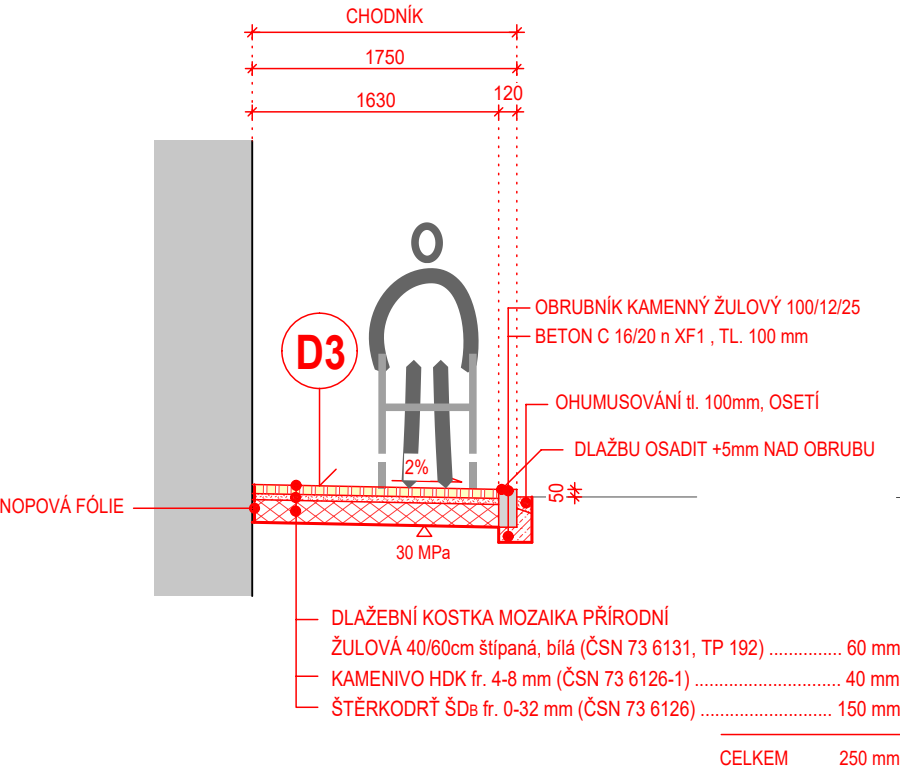

CHODNÍK

skladba "D3"

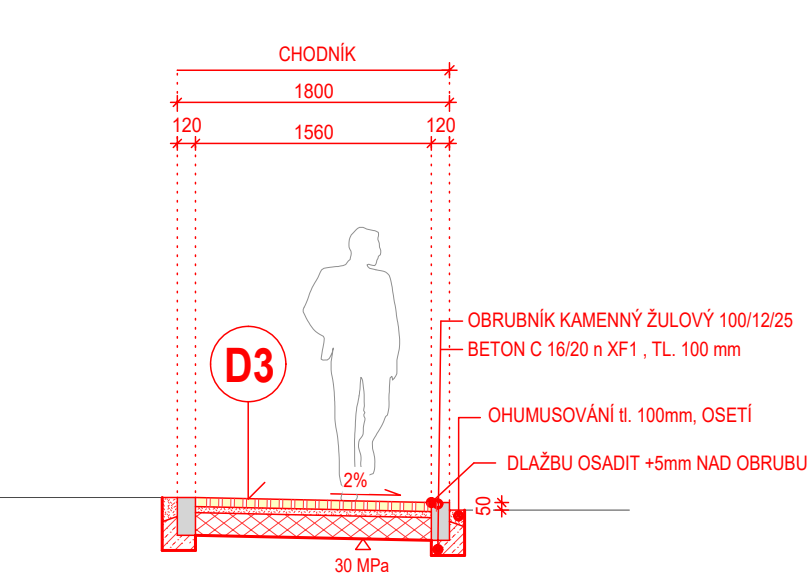

POZNÁMKA:

- DLAŽEBNÍ PRVKY SKLADBY "D1" A "D2" BUDOU PROVEDENY V ODLIŠNÉM BAREVNÉM ODSÍNĚ

VED. PROJEKTANT	ODP. PROJEKTANT	KRESLIL	ODEHNAL PETR	
ING. BACÍK MILOŠ	ODEHNAL PETR	ODEHNAL PETR	projektová a inženýrská činnost	
			Zahradní 676, 679 06 Jedovnice	
			mob.: 608 462 912	
			e - mail : odehnal@projektbk.cz	
STAVEBNÍK: Sociální služby Šebetov, p.o., Šebetov 1, 679 35 Šebetov			STUPEŇ PD	PDPS
Sociální služby Šebetov ŠEBETOV okr. Blansko <u>Obslužná komunikace kolem zámku</u>			FORMÁT	2 A4
			DATUM	09/2016
			Č. ZAKÁZKY	43/2016
VZOROVÝ PŘÍČNÝ ŘEZ			MĚŘÍTKO	Č. PŘÍLOHY
			1:50	4.