



VZOROVÉ PŘÍČNÉ ŘEZY KOMUNIKACE

m 1:50


KATEGORIE S 10,5/50,60,70

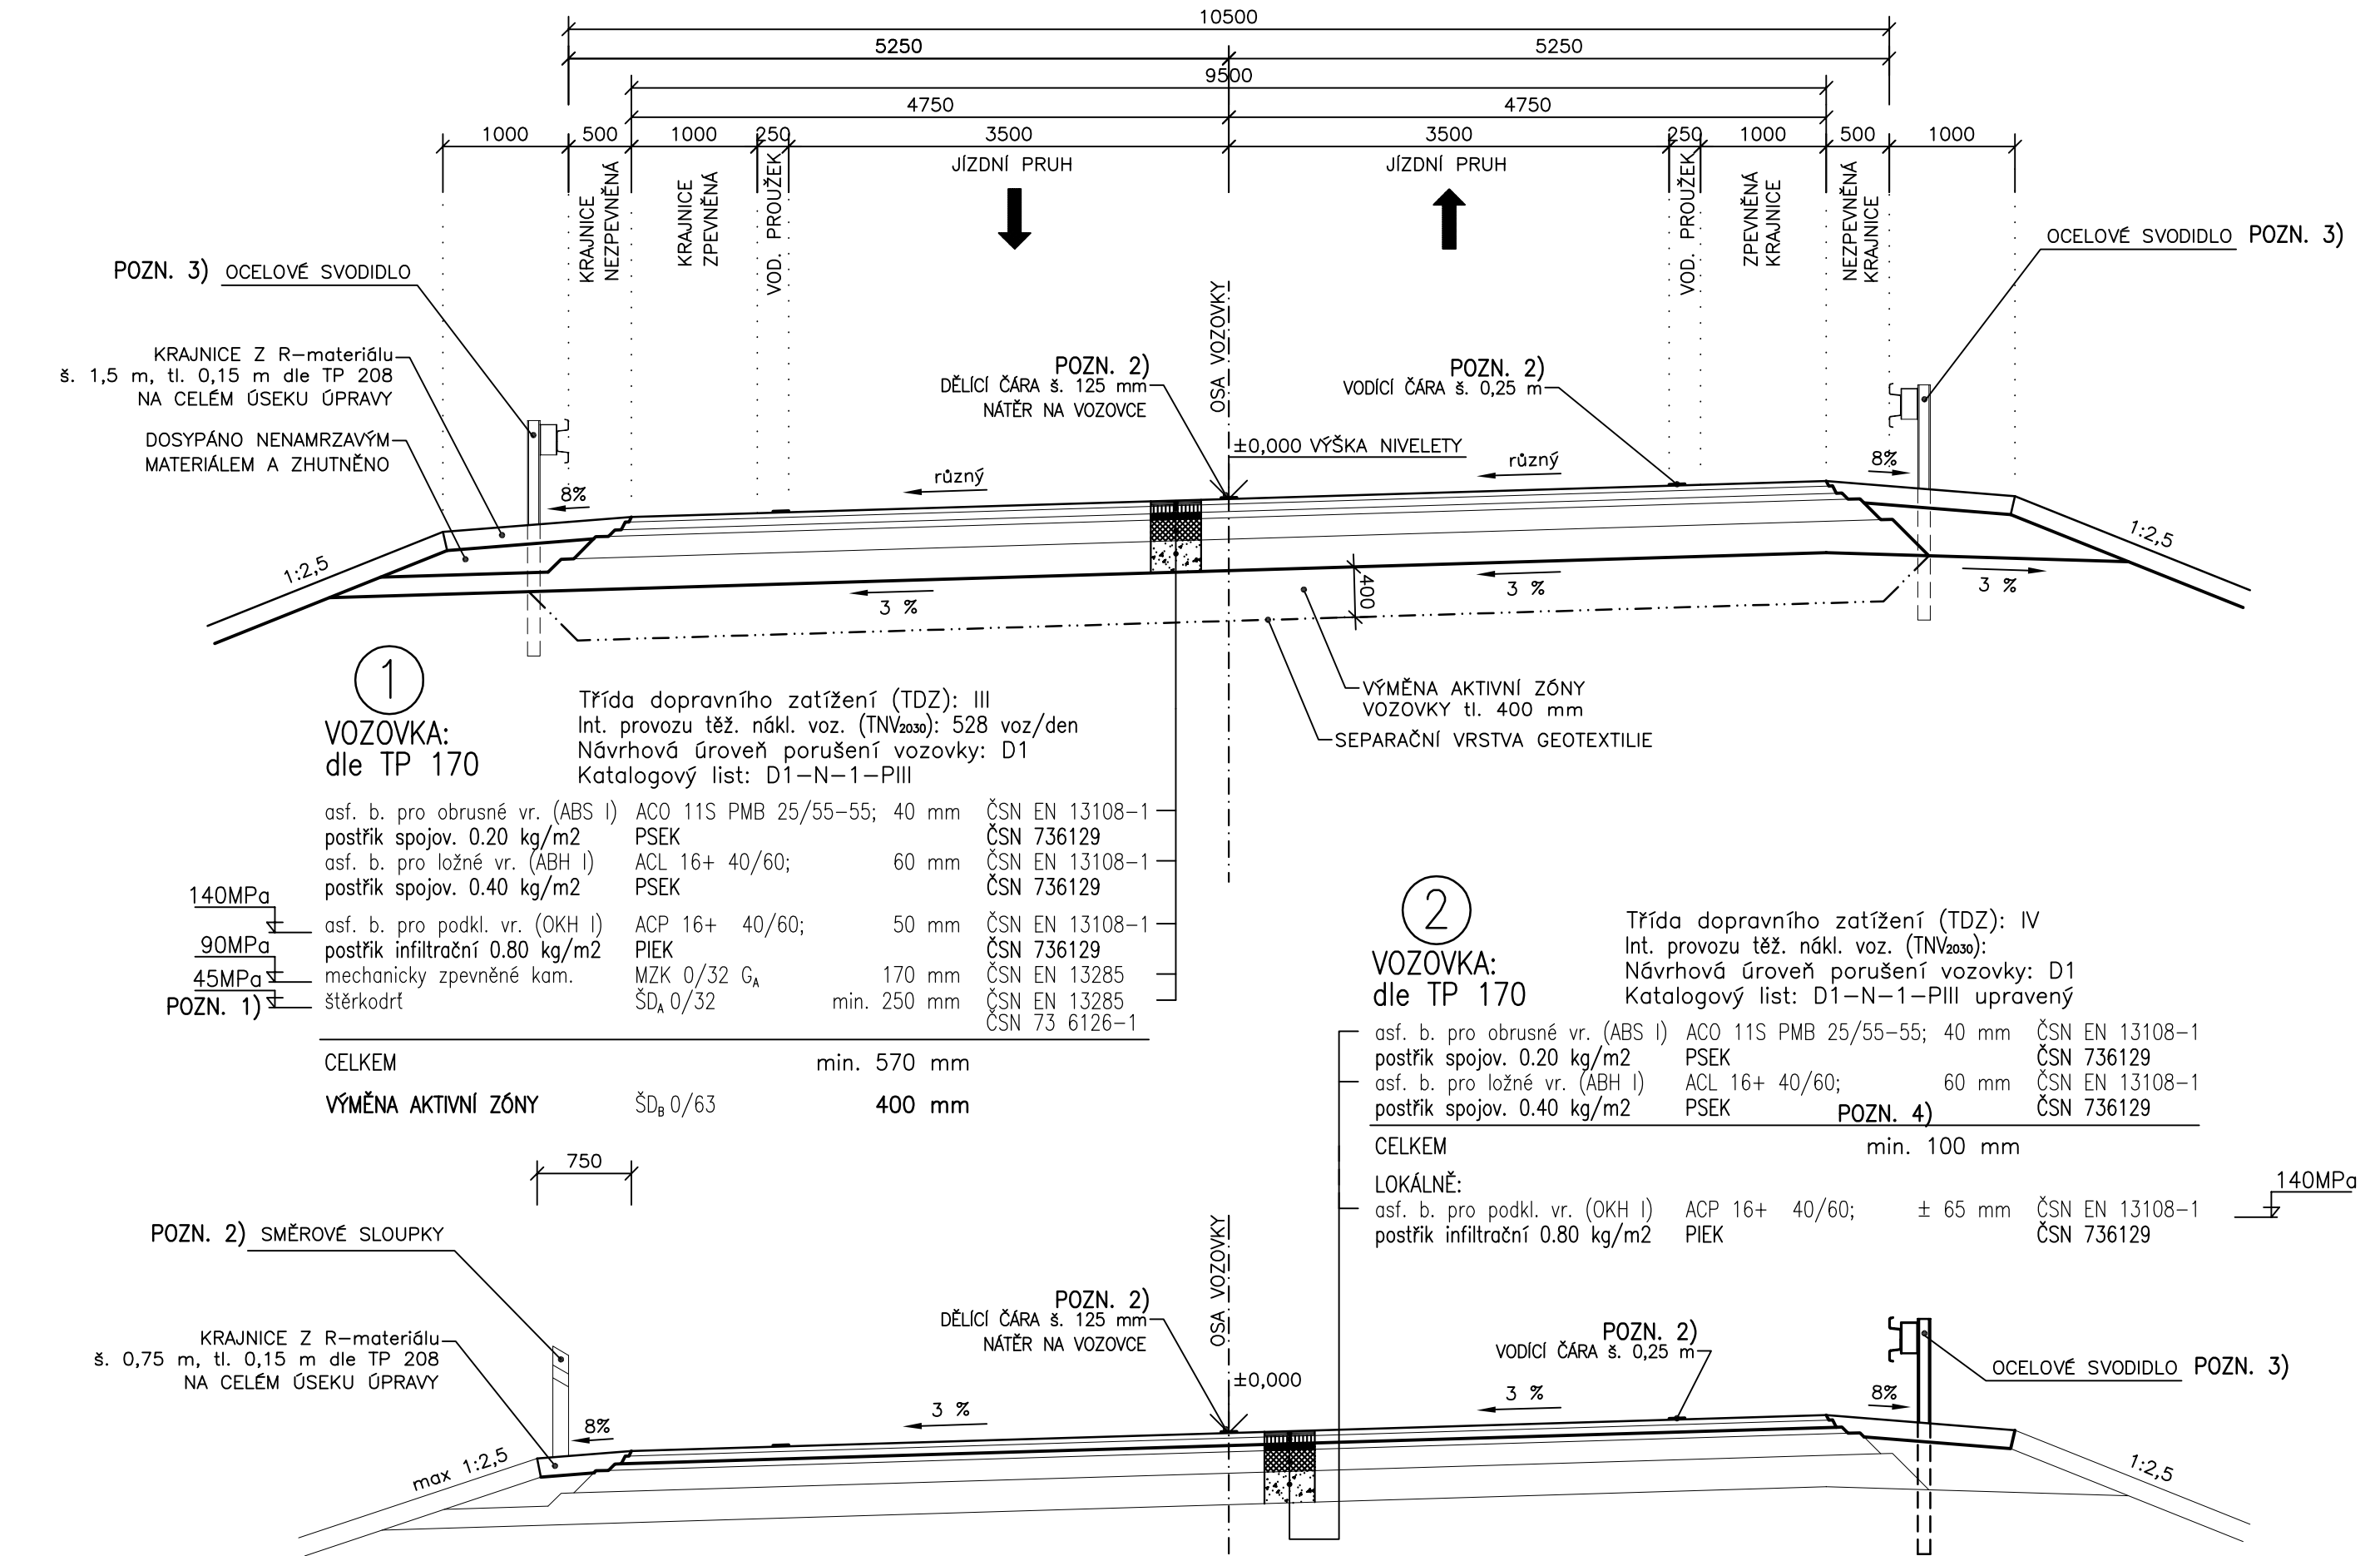

ŘEZ V MÍSTĚ OKRUŽNÍ KŘÍŽOVATKY s krajnicí


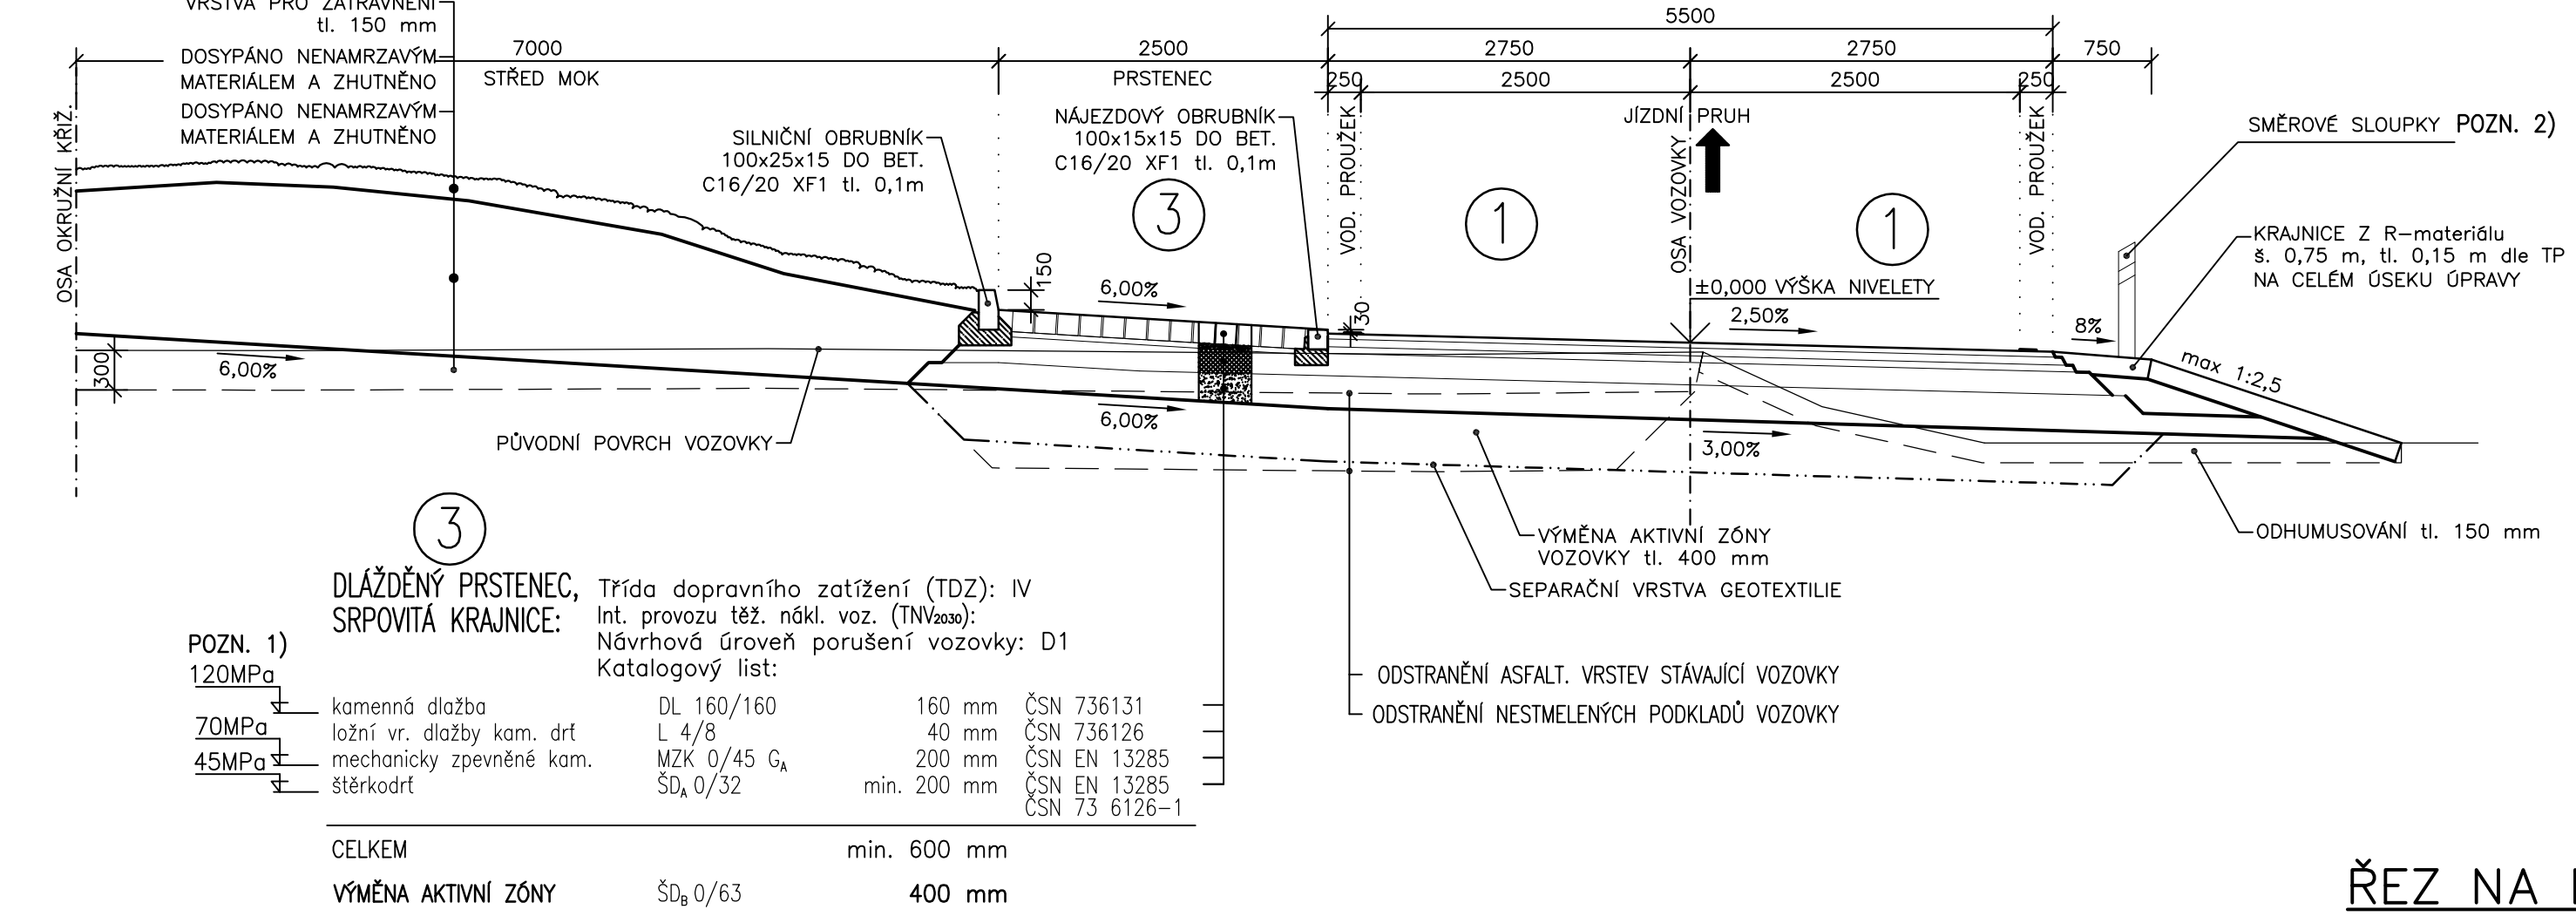


ŘEZ V MÍSTĚ CHODNÍKU cca KM 0,025 ÚS

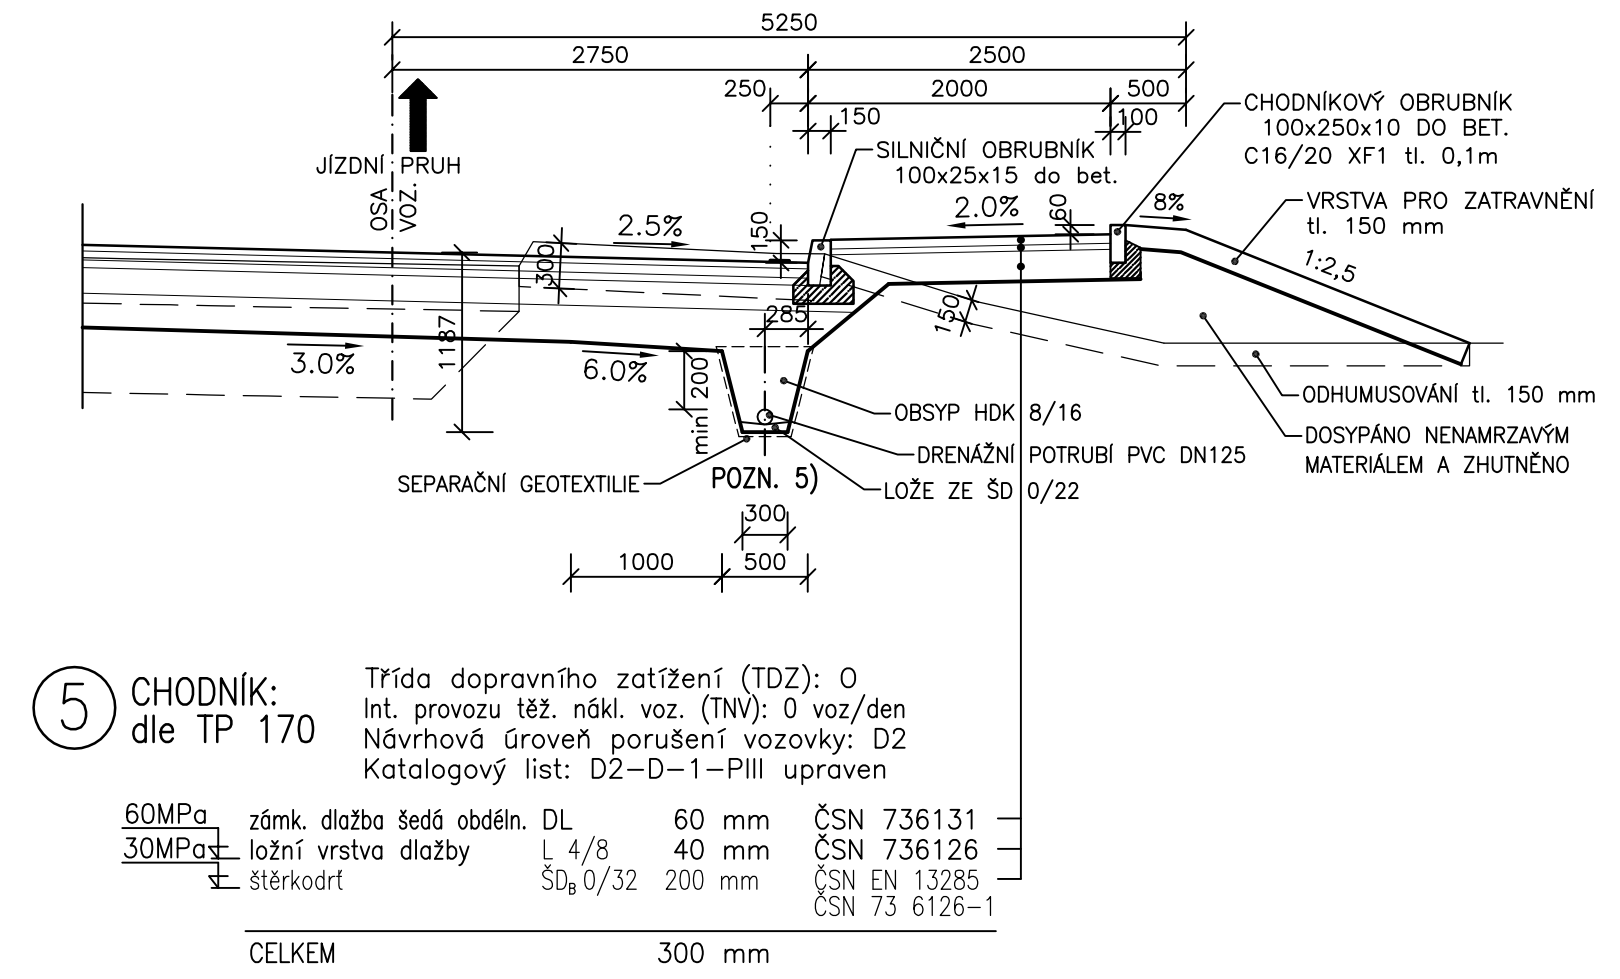


- POZNÁMKY:
- Požadovaná minimální hodnota modulu přetvárnosti E<sub>act2</sub>.
  - Položka je součástí výkazu výměr SO 902 – Dopravní značení.
  - Část svodidla kotveného do římsy je součástí výkazu výměr mostu tzn. SO 201, část svodidla mimo půdorys římsy je beraněná a je součástí výkazu výměr SO 101. Všechna svodidla budou nahrazena novými.
  - V úsecích vyznačených v Podélném profilu a v situaci dojde k výměně pouze vozovky a lokální výsypky podkladní vrstvy.
  - Podélný travivod bude zaústěn do uliční vpusť. Je navržen na ÚS km 0,010 – 0,055.

ŘEZ NA MOSTĚ V POLI 1 – KOLMÝ

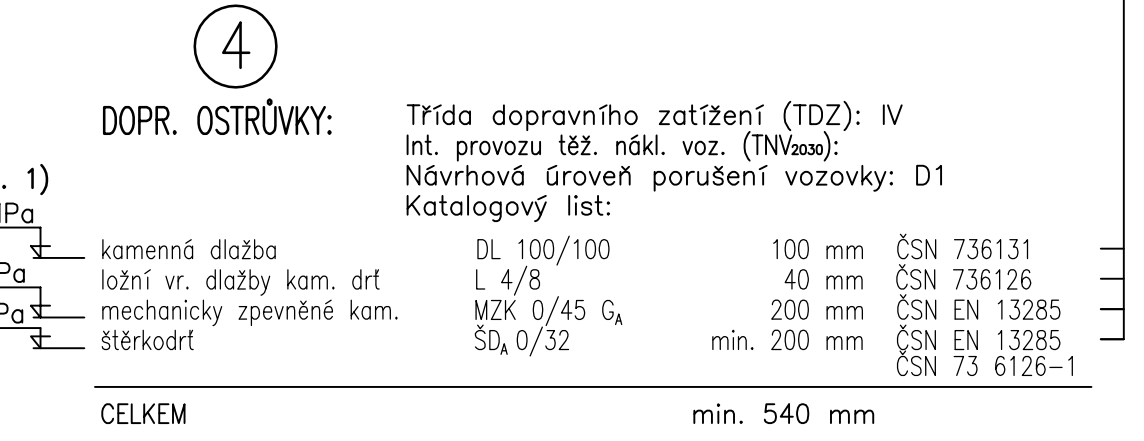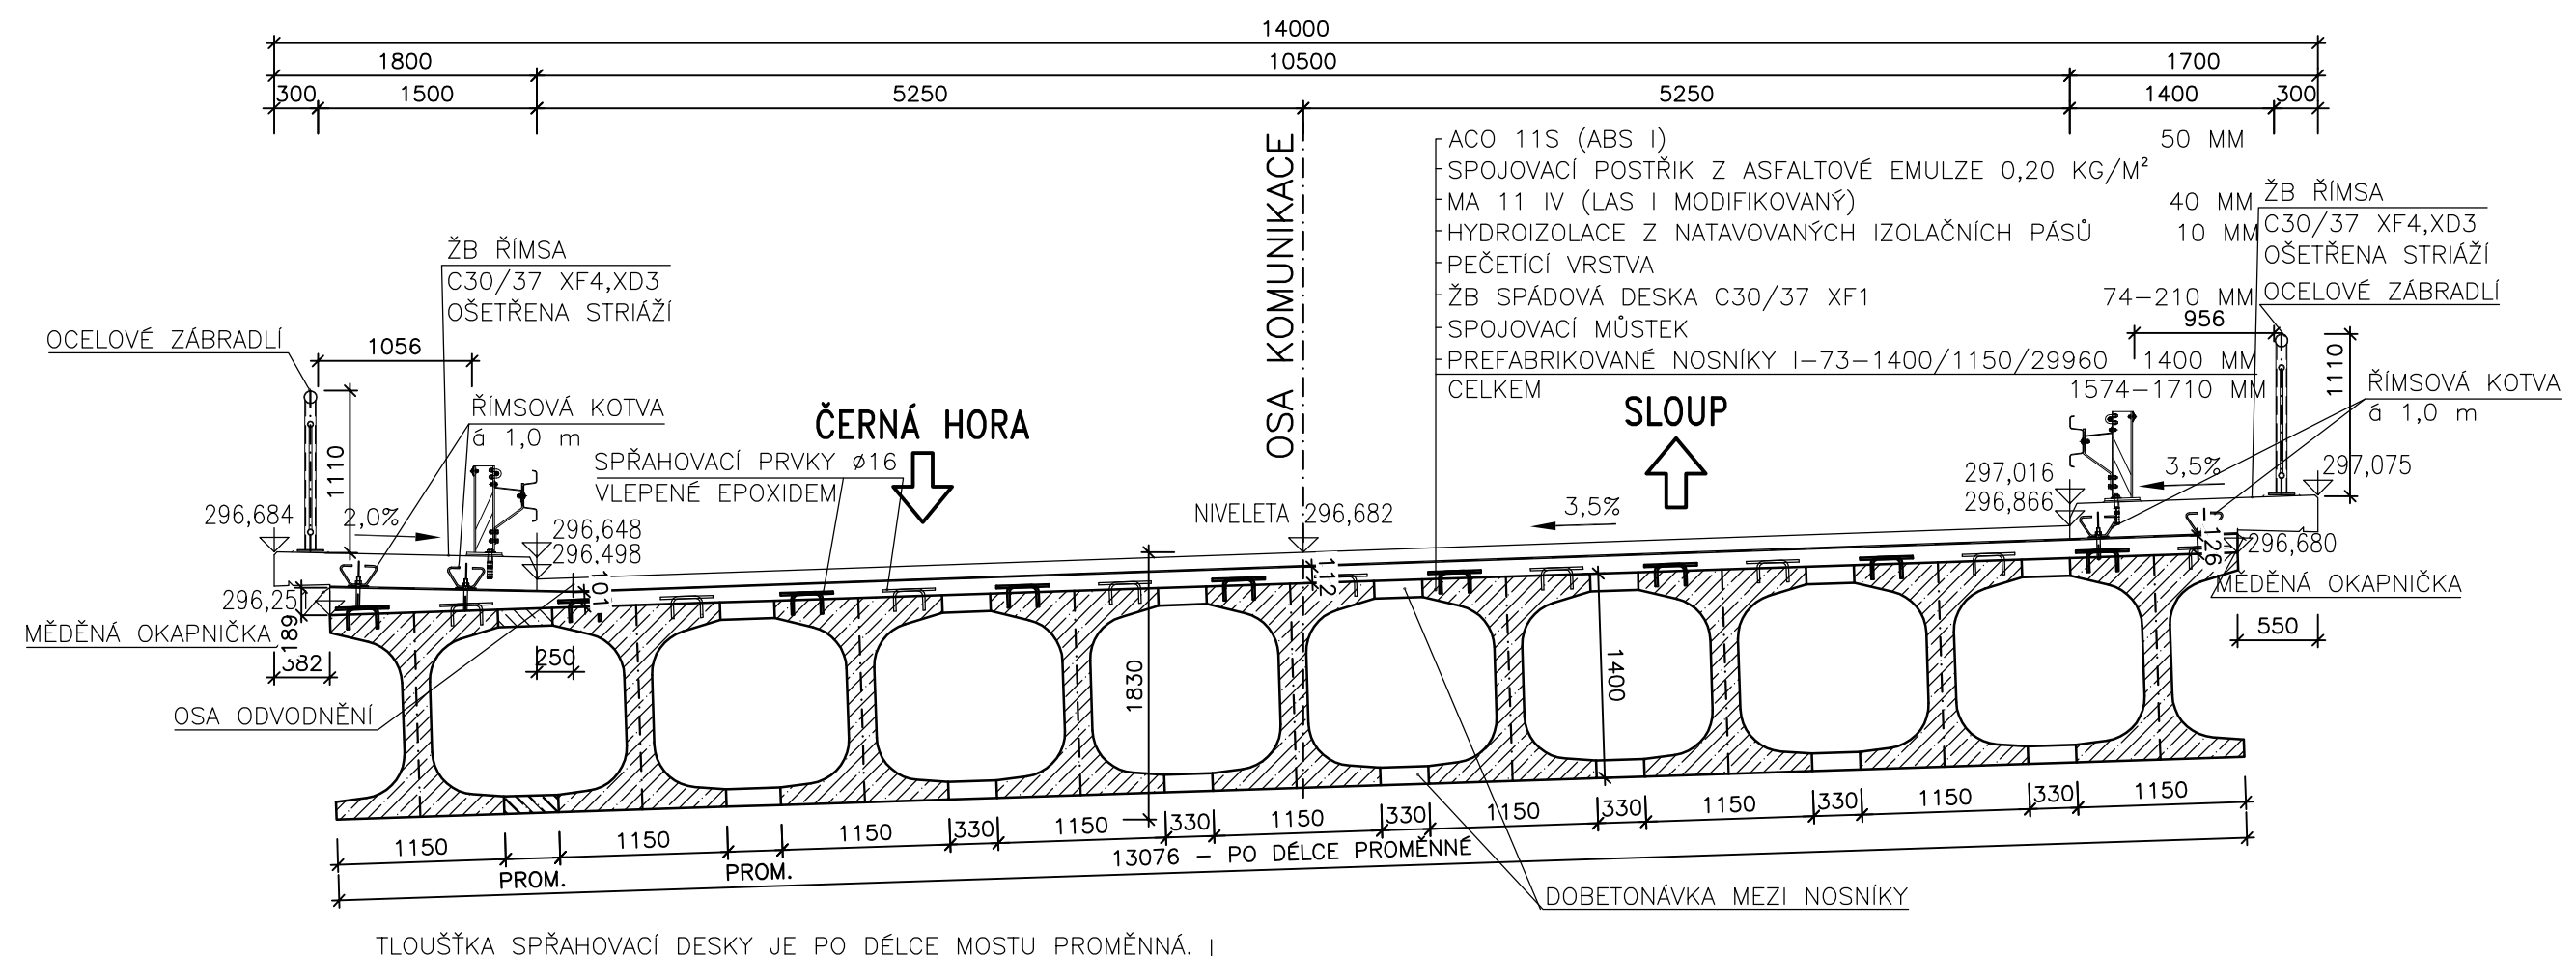

NAPOJENÍ NA STÁVAJÍCÍ VOZOVKU  
PODÉLNÝ SMĚR

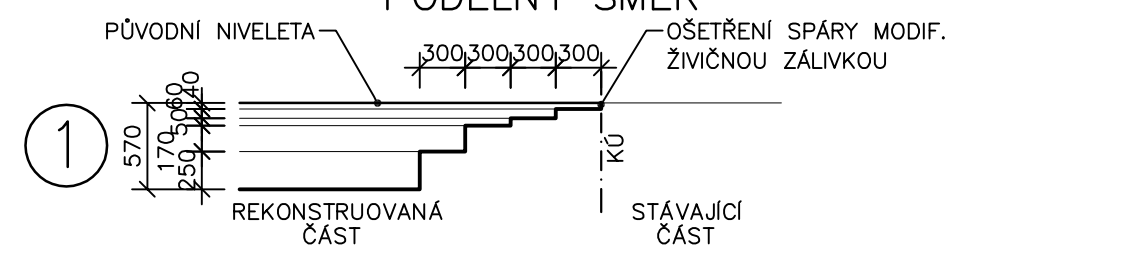

Duševní a průmyslové vlastnictví  
**Fy. Ing PEČAL, CSc.–PIS**  
Veškerá práva vyhrazena  
Postoupení třetím osobám není dovoleno

Výškový systém: Bpv		Souřadnicový systém: S – JTSK	
ZMĚNA	HIP	ZOD. PROJEKTANT	VYPRACOVAL
ING. JAN KRAKOVÍČ	ING. VOJTECH KONEČNÝ	ING. JAN KRAKOVÍČ	ING. ANTONÍN PEČAL, CSc.
OBJEDNATEL		PROJEKT	
Správa a údržba silnic Jihomoravského kraje		PIS PEČAL, s.r.o.	
STAVBA		PRŮVODNÍ	
II/377 Rájec – Jestřebí, most 377–008, okružní křižovatka		PIS PEČAL, s.r.o.	
ČÁST		PRŮVODNÍ	
OBJEKT		PIS PEČAL, s.r.o.	
PŘÍLOHA		PIS PEČAL, s.r.o.	
C. STAVEBNÍ ČÁST		PIS PEČAL, s.r.o.	
SO 101 – KOMUNIKACE		PIS PEČAL, s.r.o.	
VZOROVÝ PŘÍČNÝ ŘEZ		PIS PEČAL, s.r.o.	
MĚŘÍTKO		FORMÁT	
1:50		4x4	
ČÍS.PŘÍLOHY		ČÍS.PARÉ	
04		04	