
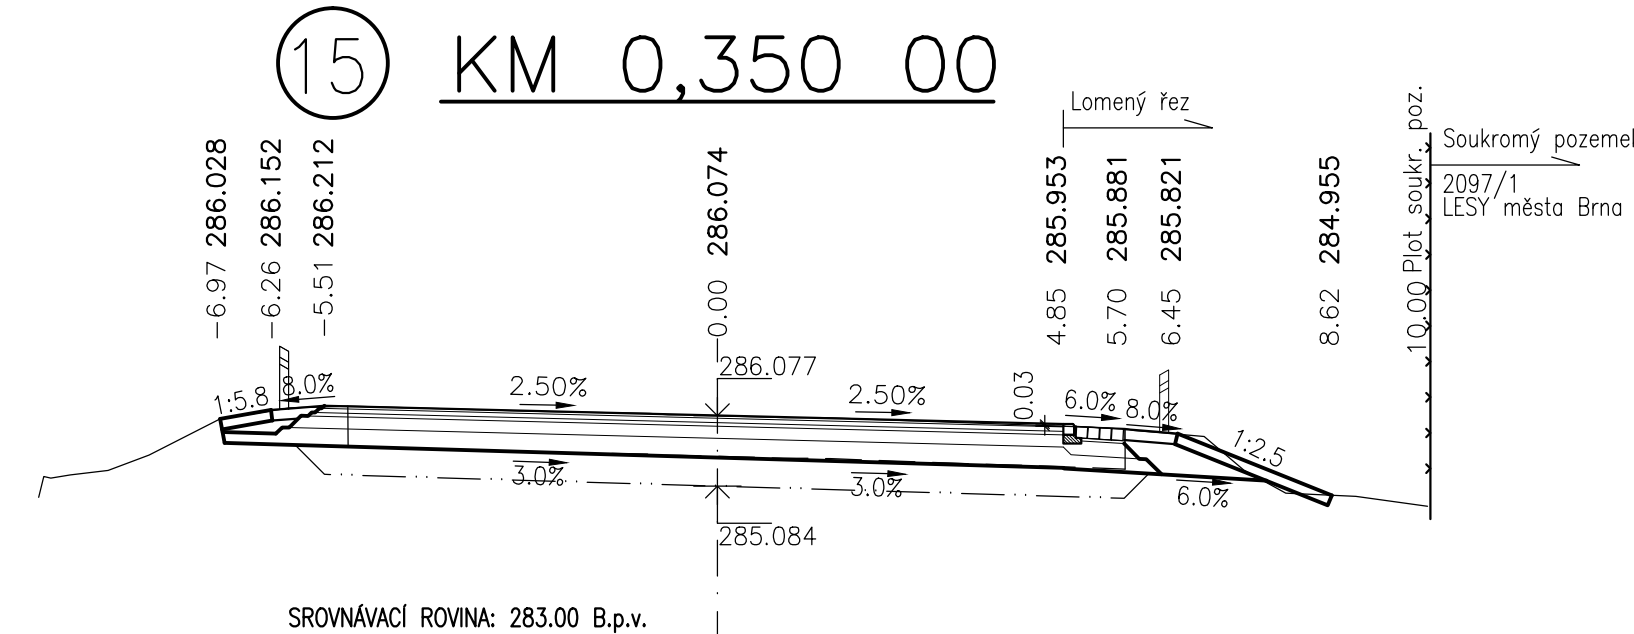
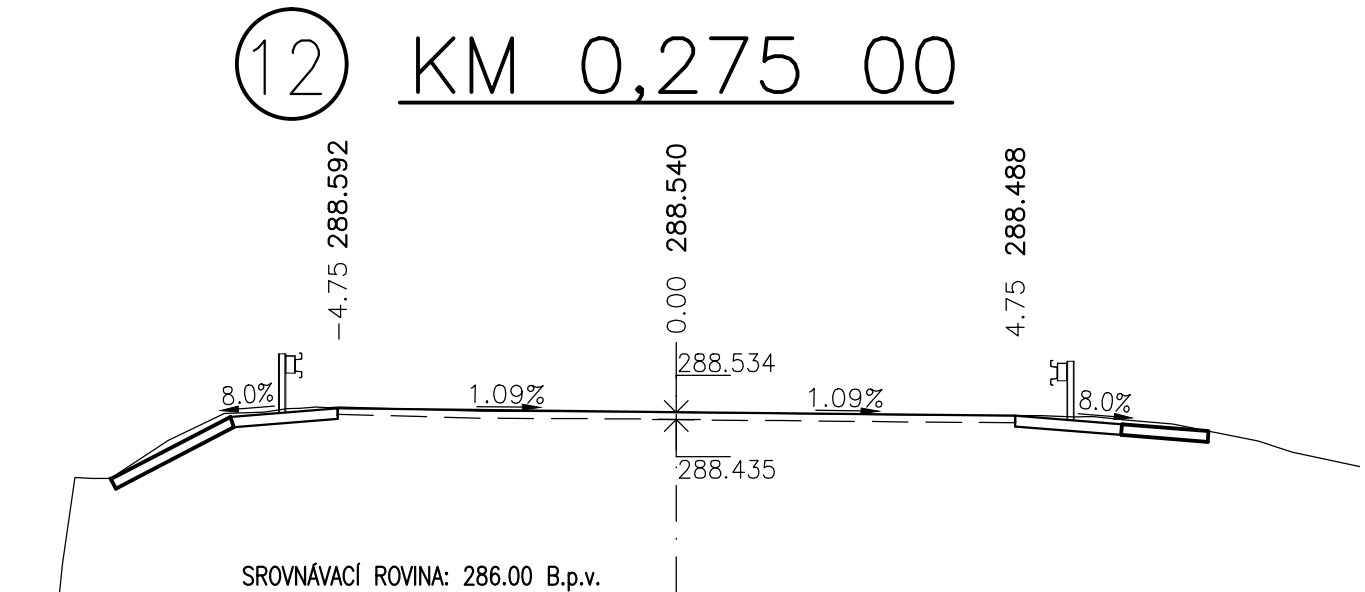
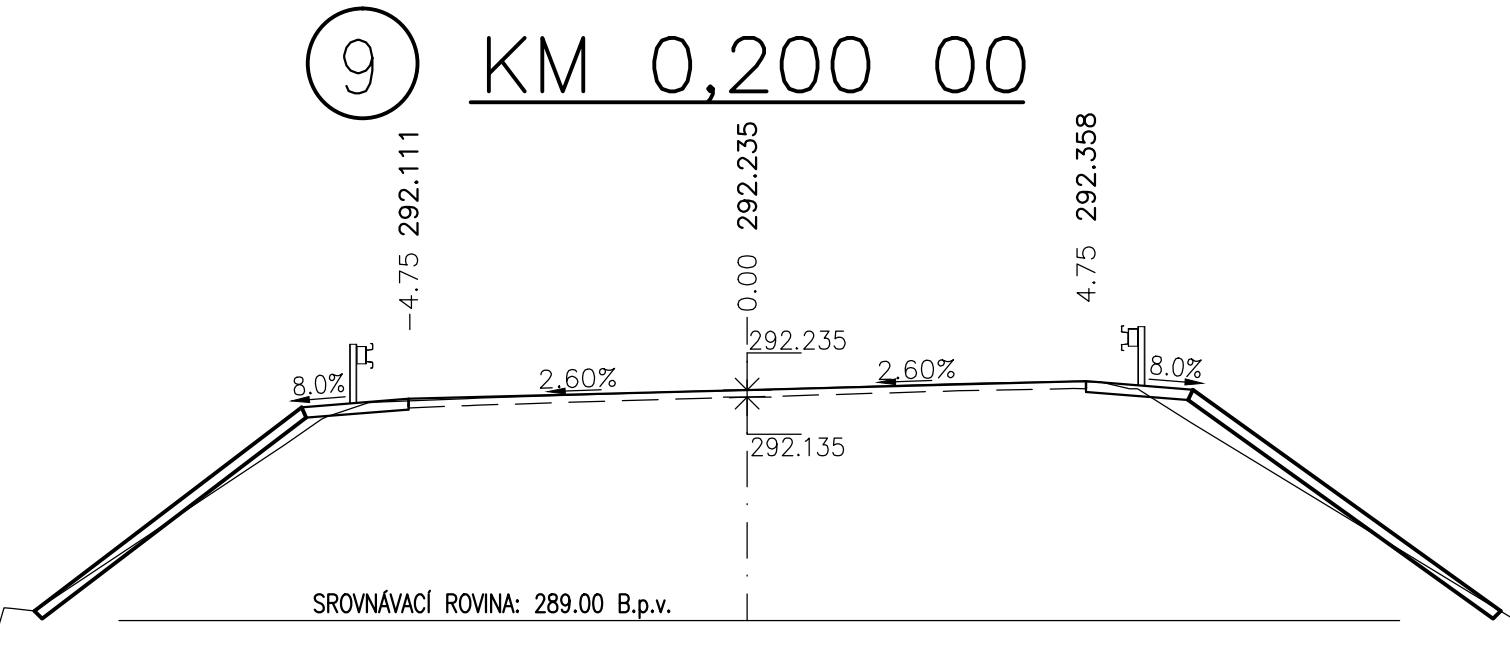
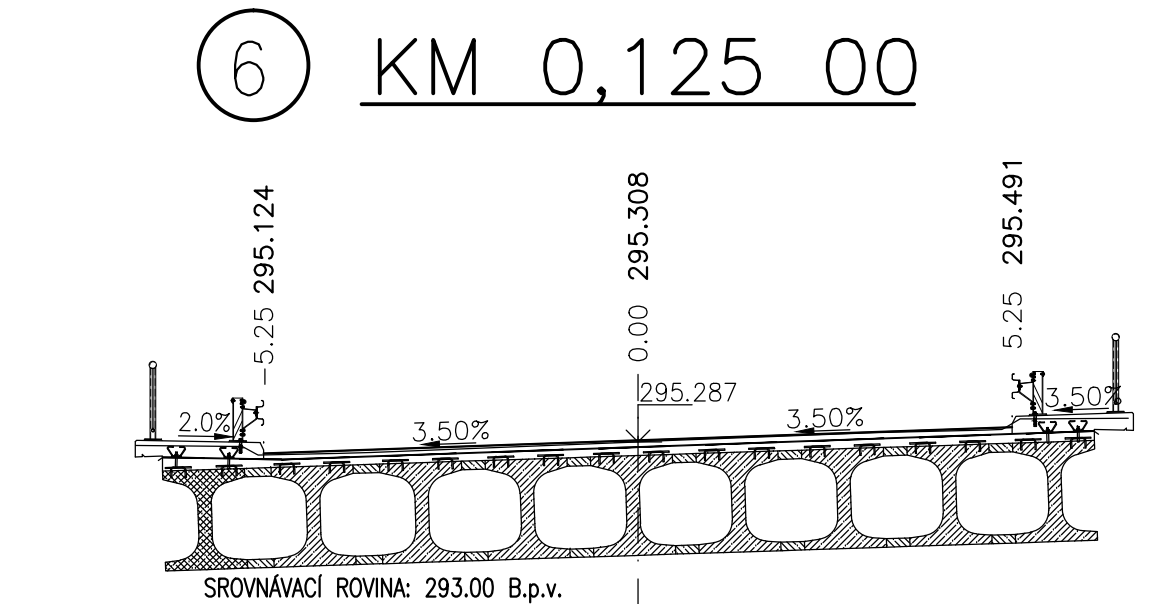
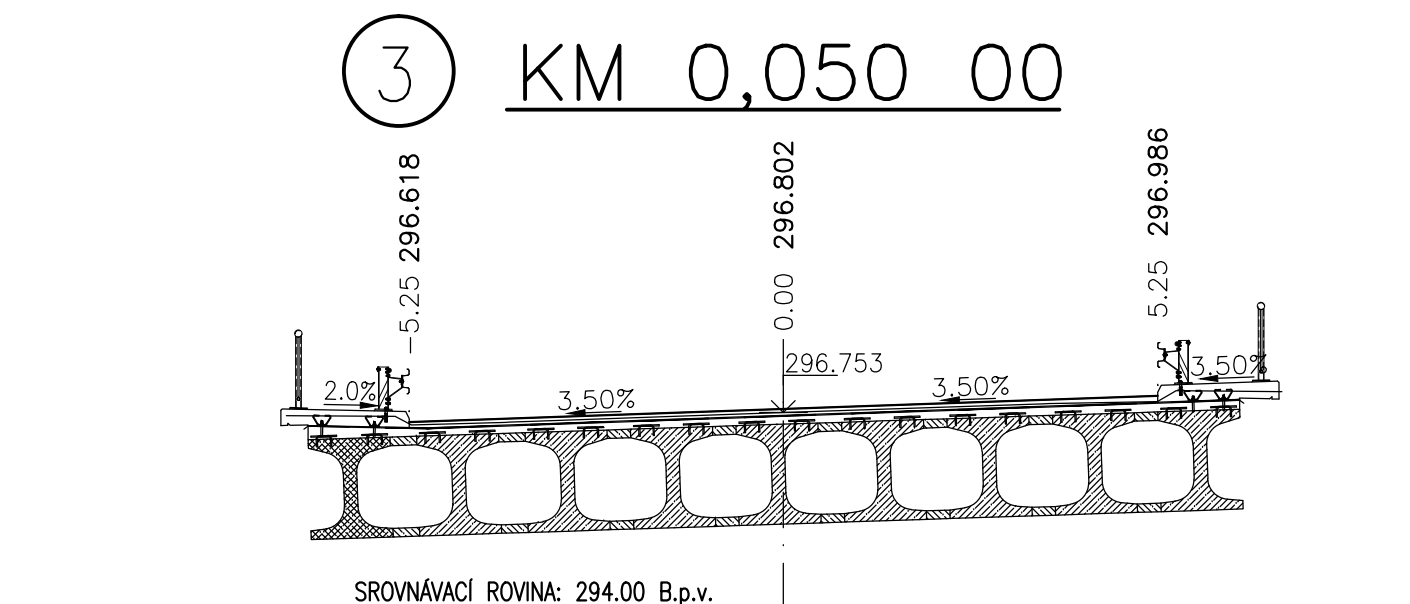
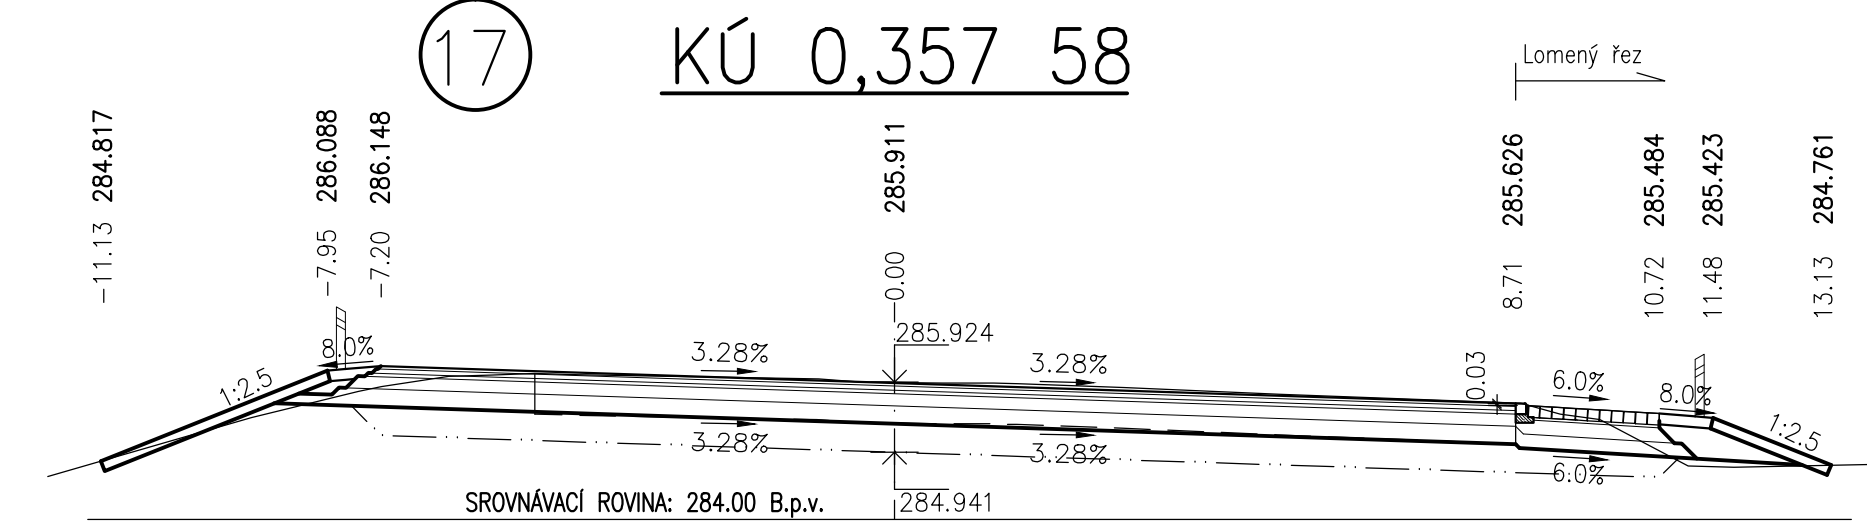
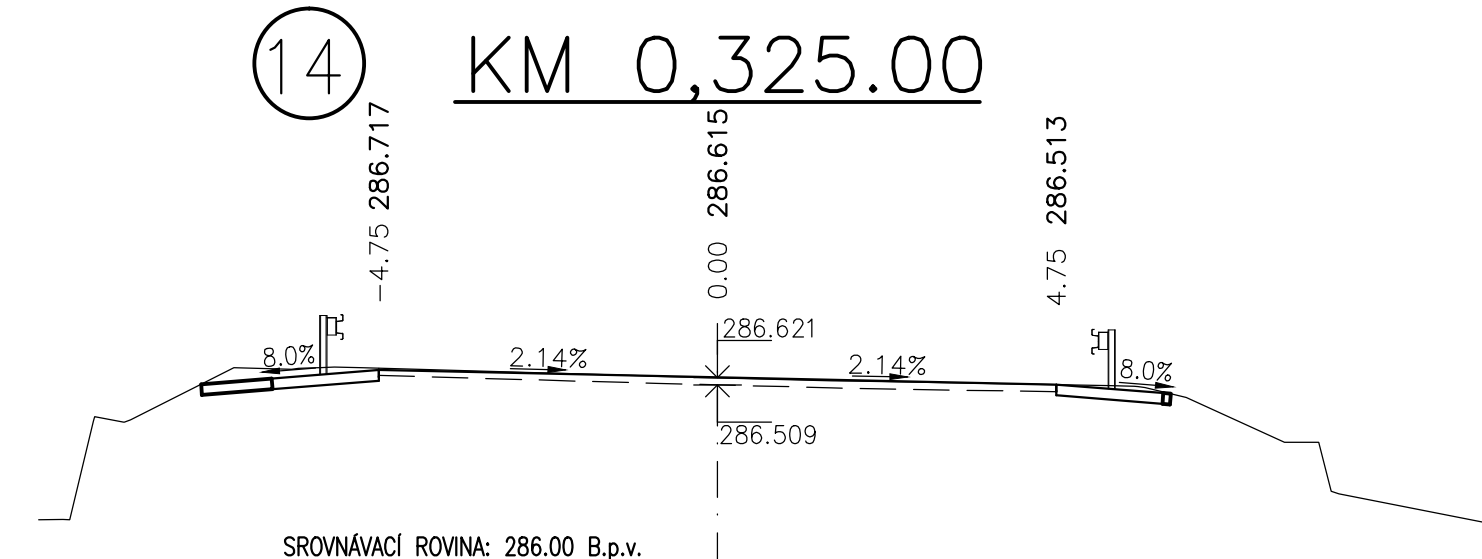
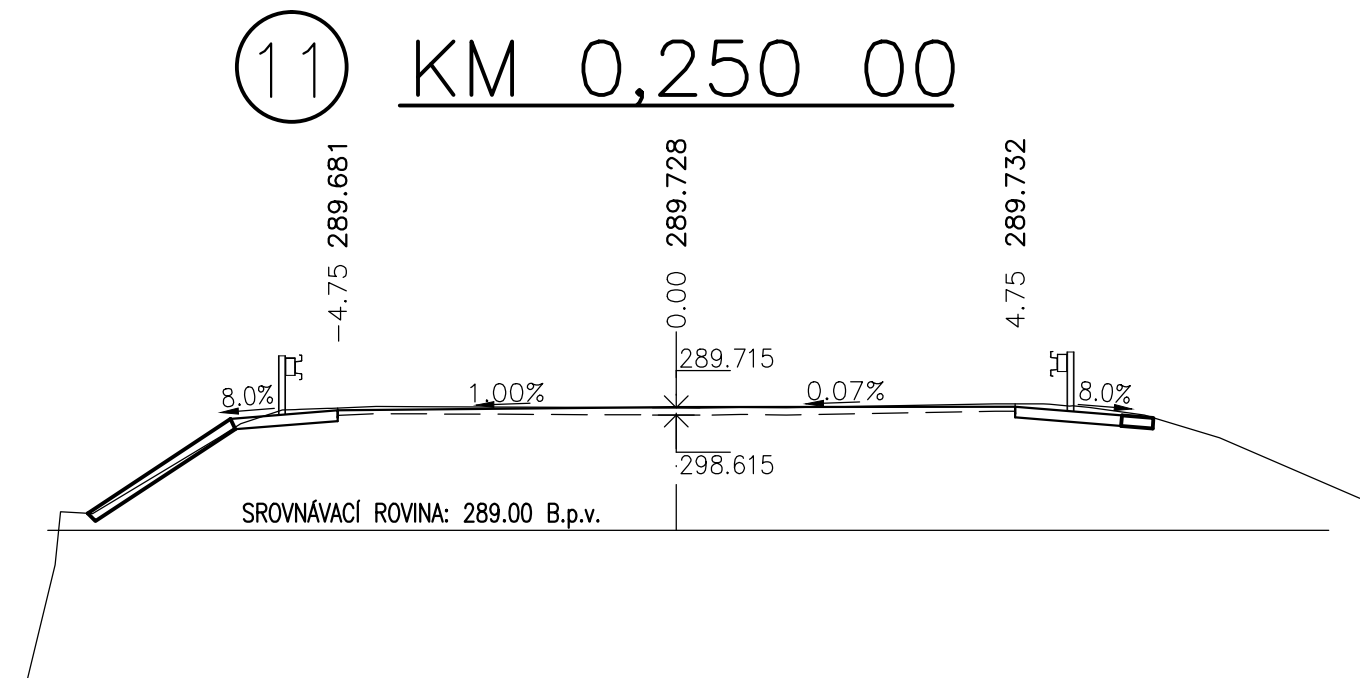
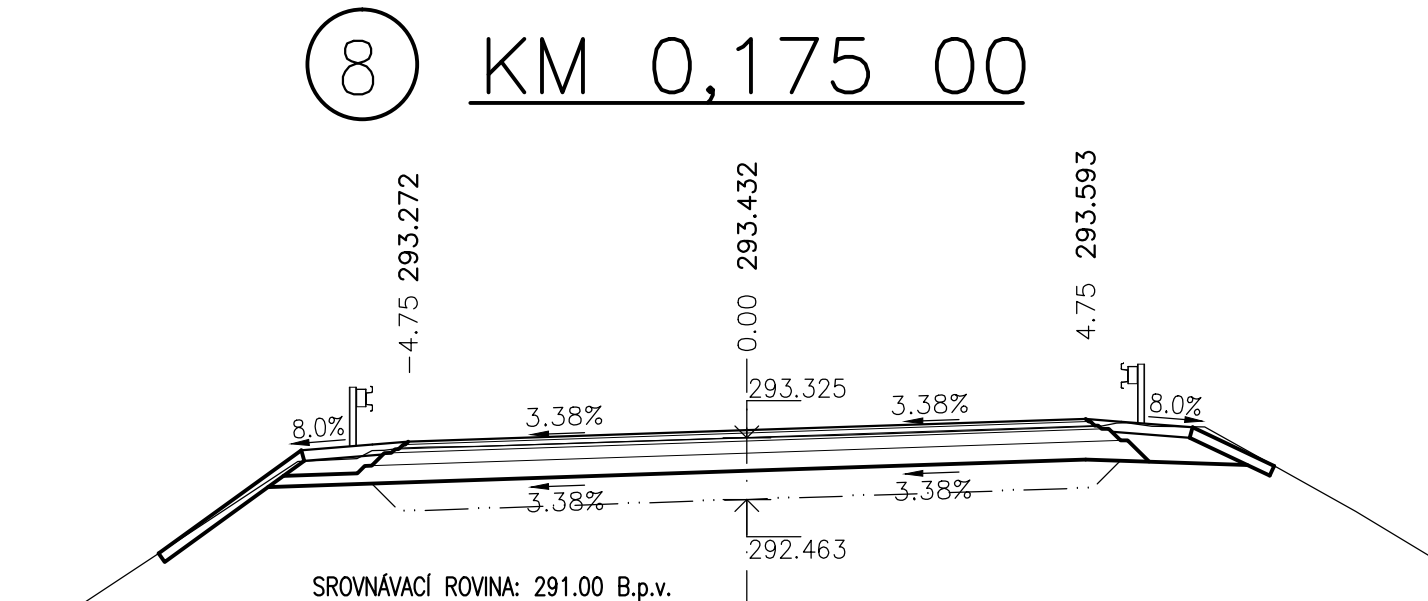
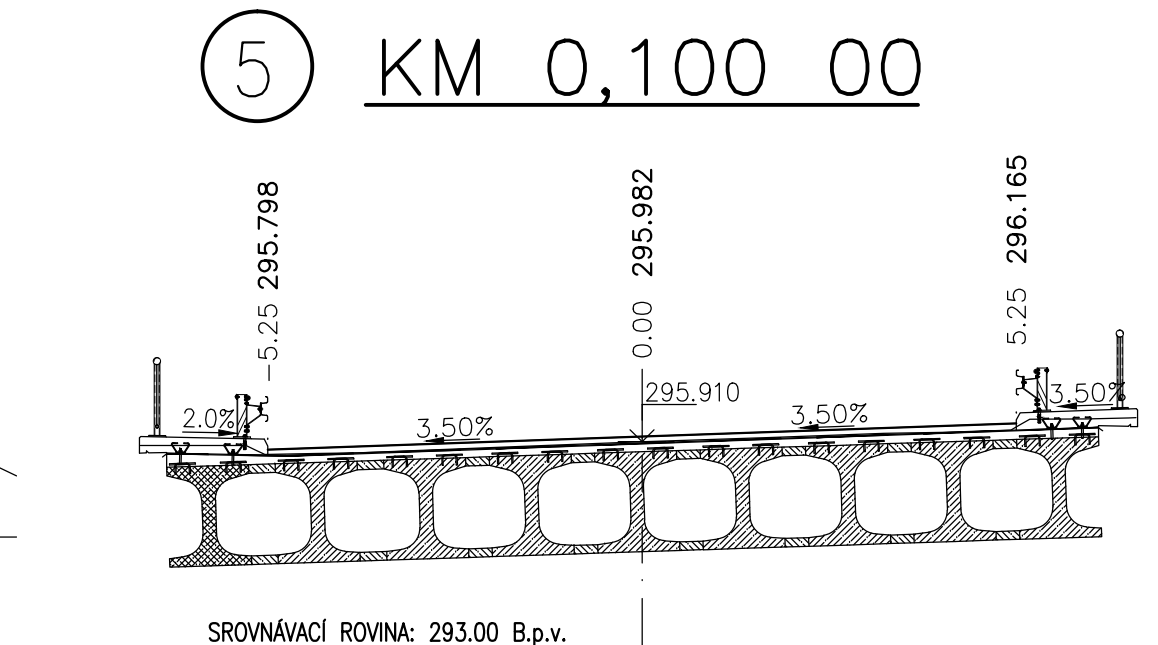
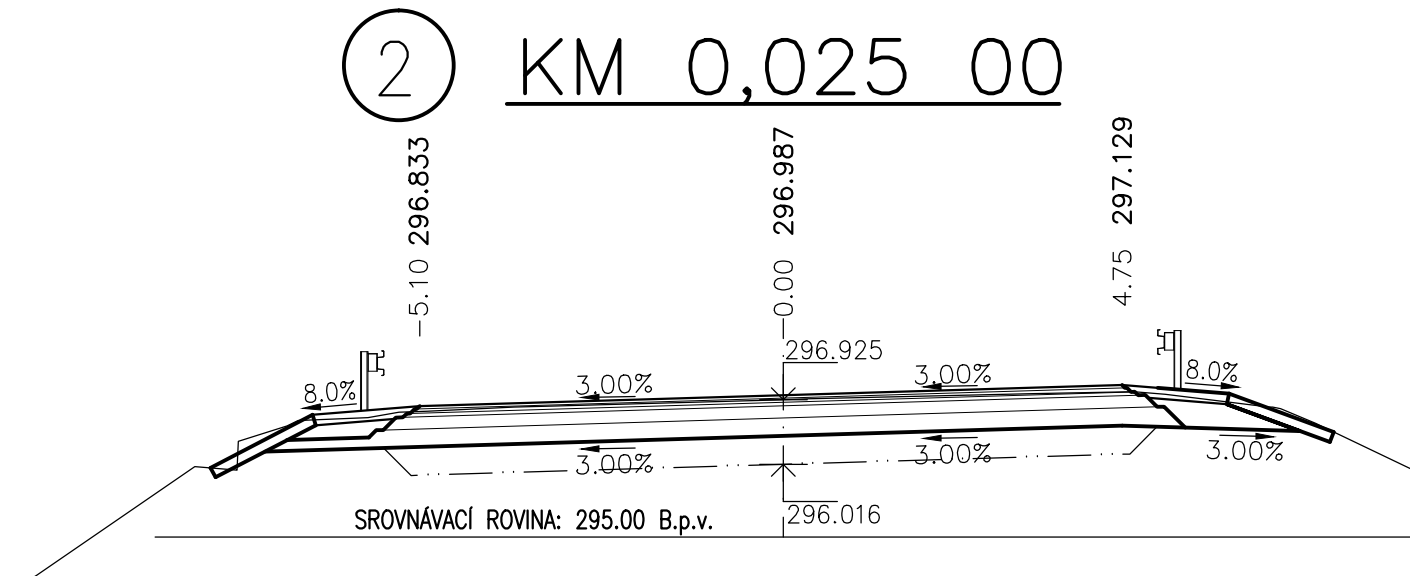
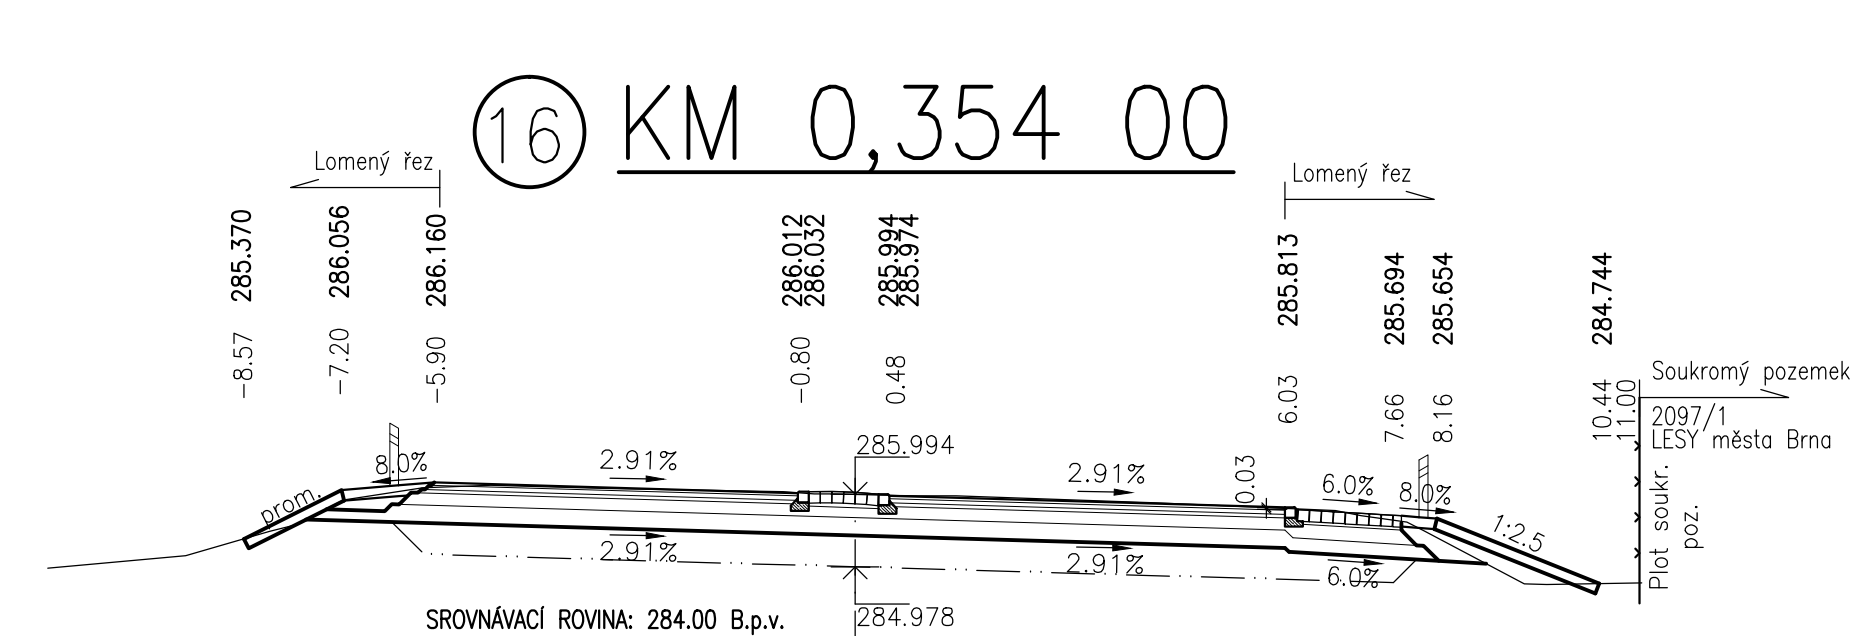
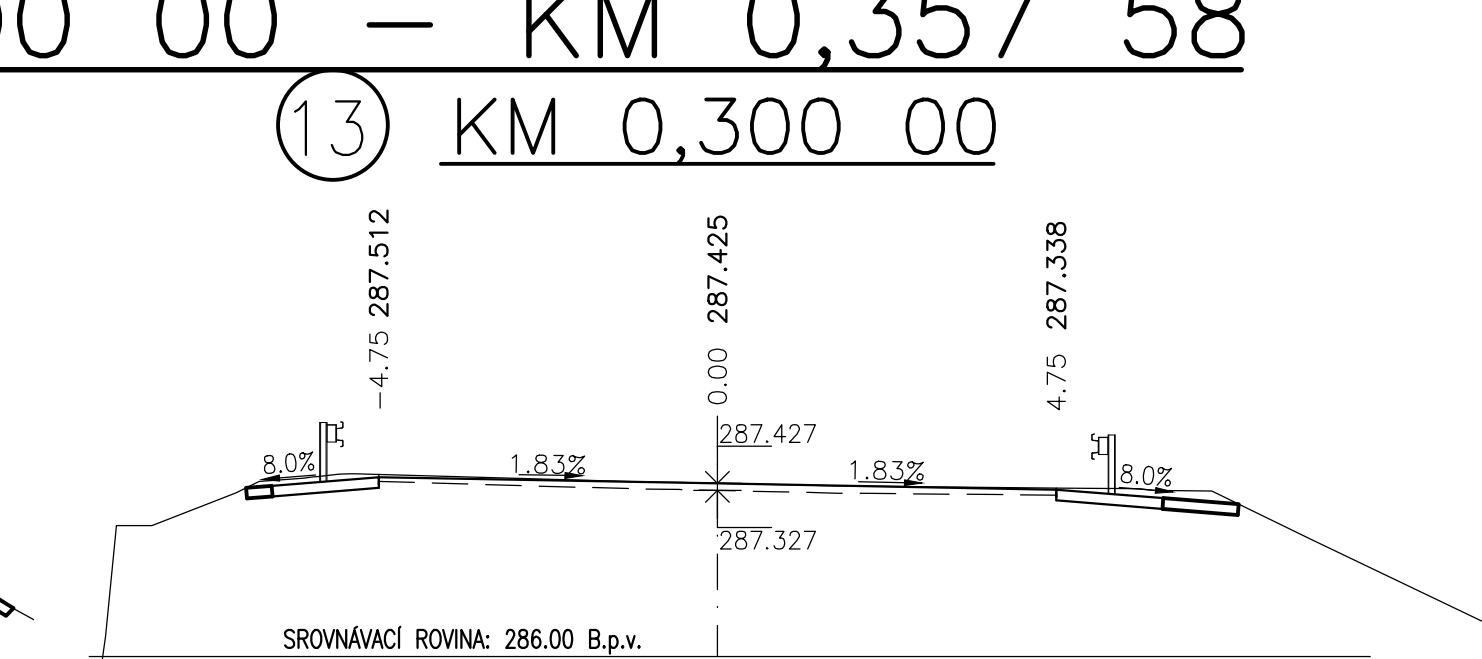
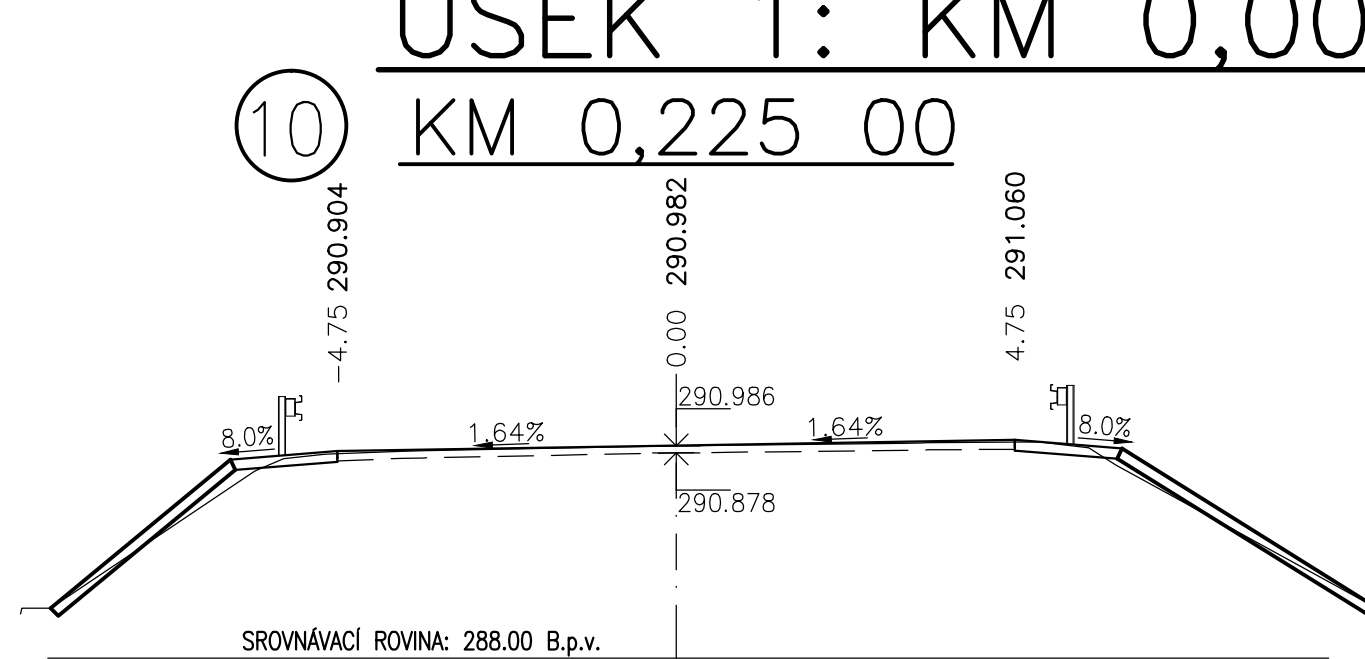
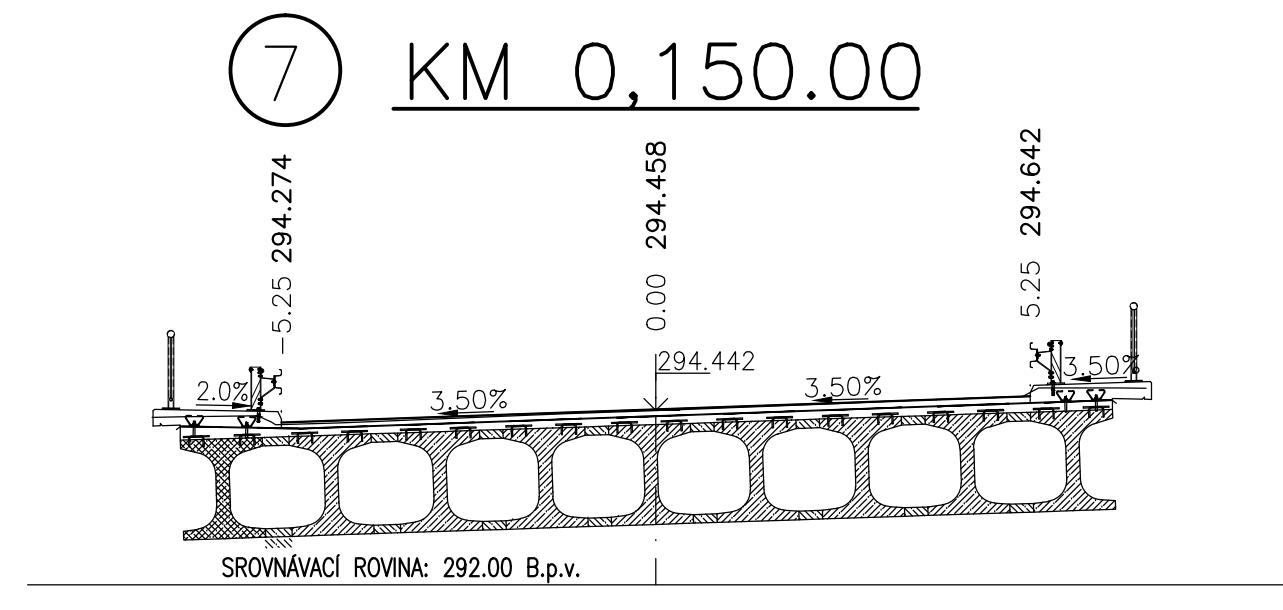
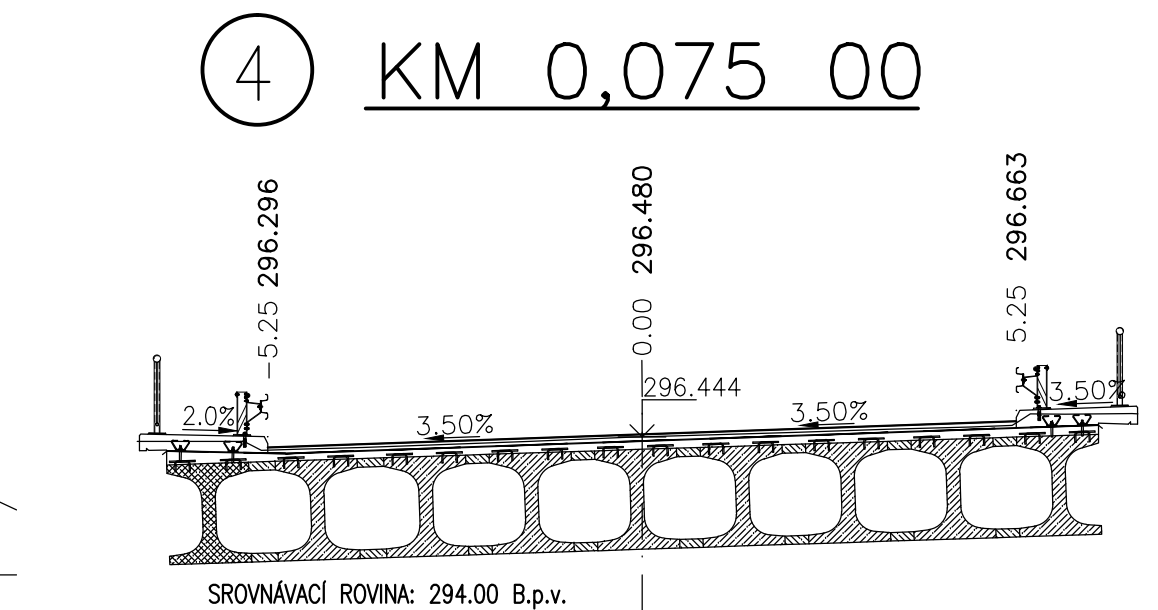


ÚSEK 1: KM 0,000 00 – KM 0,357 58

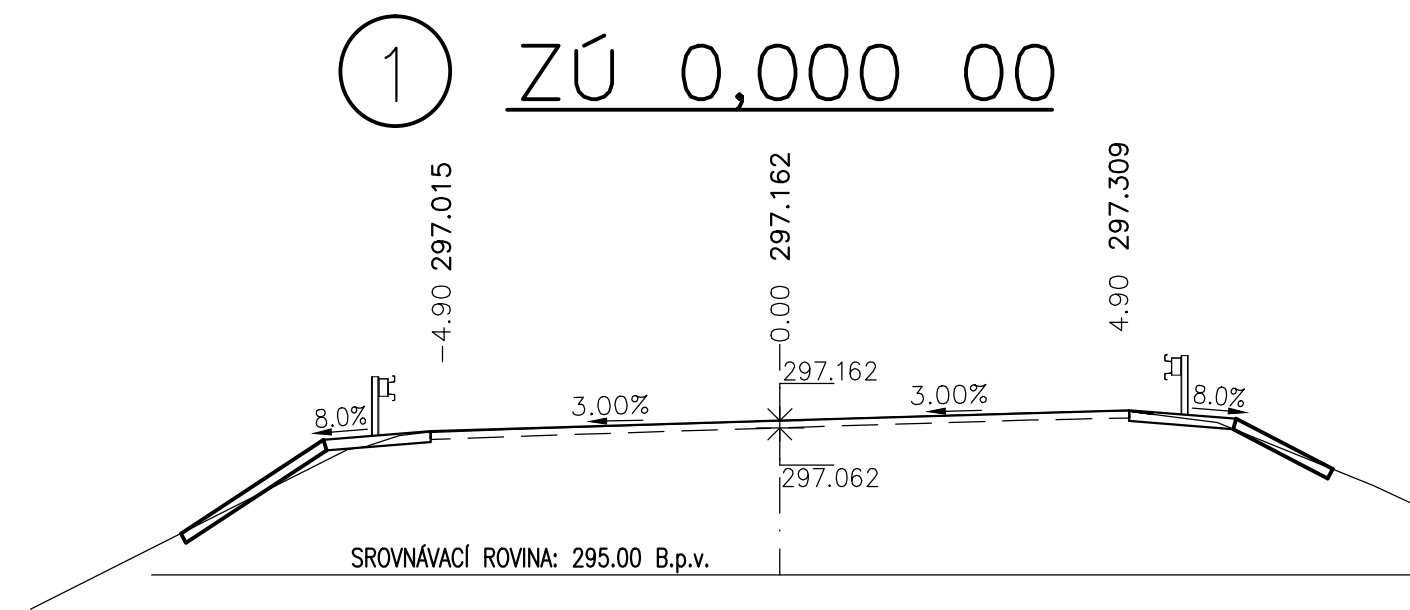

Duševní a průmyslové vlastnictví  
**PIS PECHAL, s.r.o.**  
Veškerá práva vyhrazena  
Postoupení třetím osobám není dovoleno

ZMĚNA	HIP	ZOD. PROJEKTANT	DATUM	VYPRACOVAL	KONTROLOVAL	PROVEDL	PODPIS
	ING. JAN KRAKOVČ	ING. VOJTECH KONEČNÝ		ING. MARTINA VARMUŽOVÁ	ING. ANTONÍN PECHAL, CSc.		
	OBJEDNATEL	Správa a údržba silnic Jihomoravského kraje	DATUM	LEDEN 2016	KRAJ	JIHOMORAVSKÝ	
	STAVBA	II/377 Rájec – Jestřebí, most 377–008, okružní křižovatka	STUPEŇ	PPDS	OKRES	BLANSKO	
	ČÁST	C. STAVEBNÍ ČÁST	ČÍS.ZAK.	P2/015/24	OBC	RÁJEC – JESTŘEBÍ	
	OBJEKT	SO 101 KOMUNIKACE	MĚŘÍTKO	1:100	ČÍS.PŘÍLOHY	ČÍS.PARÉ	
	PŘÍLOHA	CHARAKTERISTICKÉ PŘÍČNÉ ŘEZY Ú1					

05a