Příloha č. 1

DETAIL ÚPRAVY V MÍSTĚ PŘECHODU PRO CHODCE
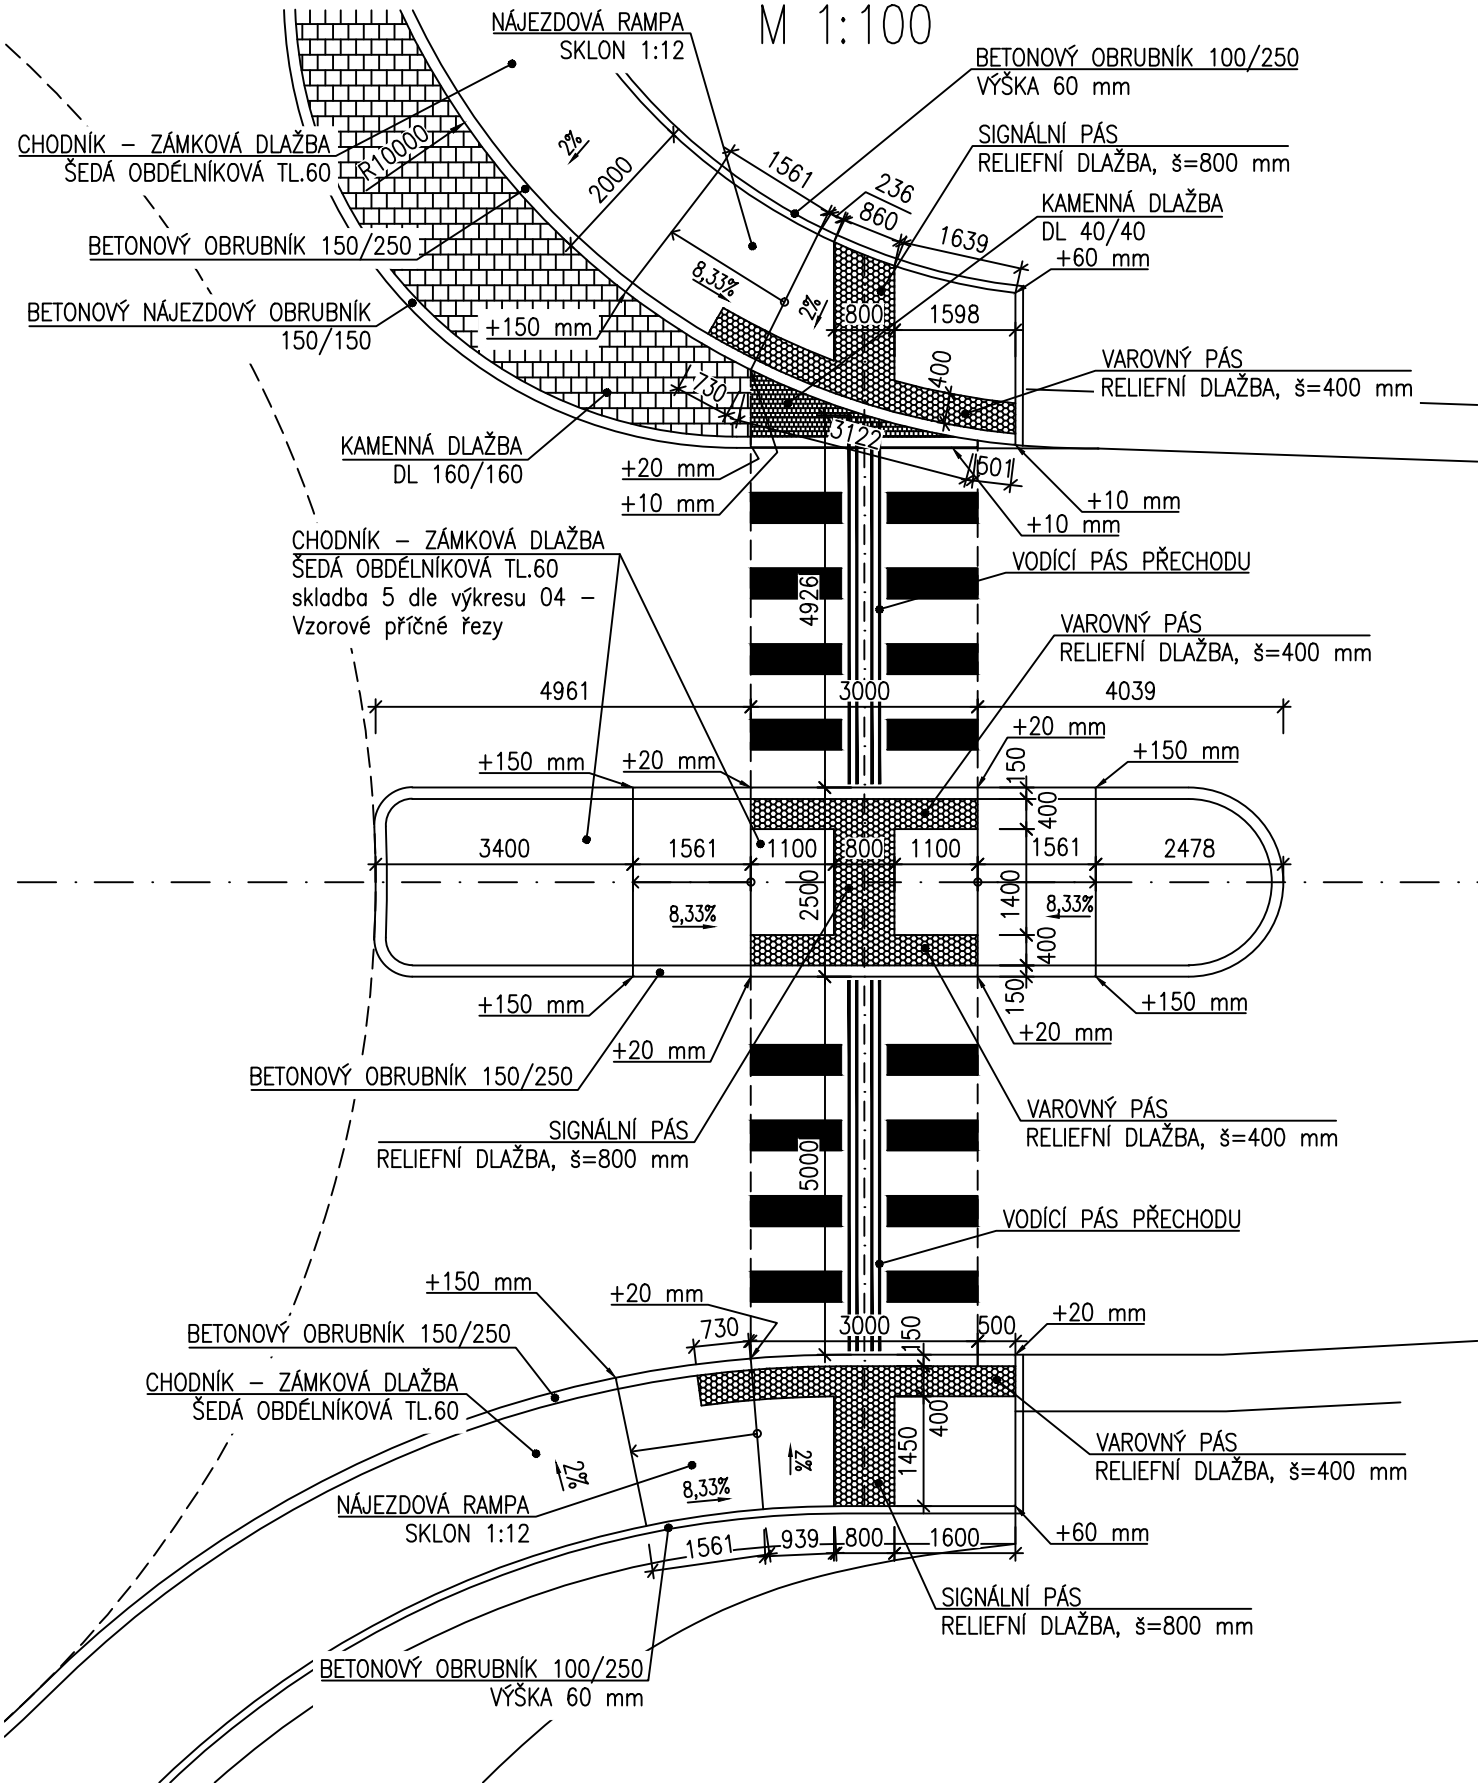
M 1:100