



# VTOKOVÉ ZAŘÍZENÍ

## PODÉLNÝ ŘEZ PROPUSTKEM

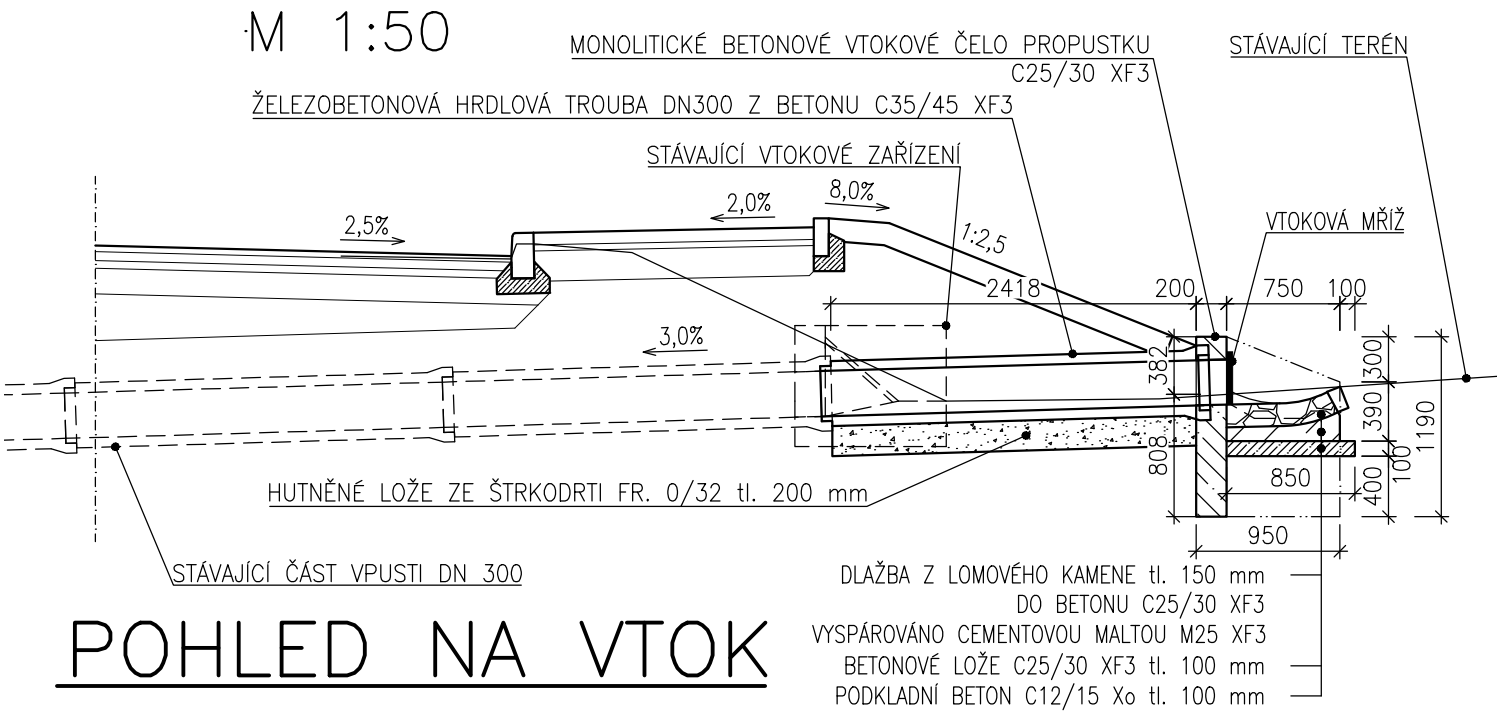


## POHLED NA VTOK

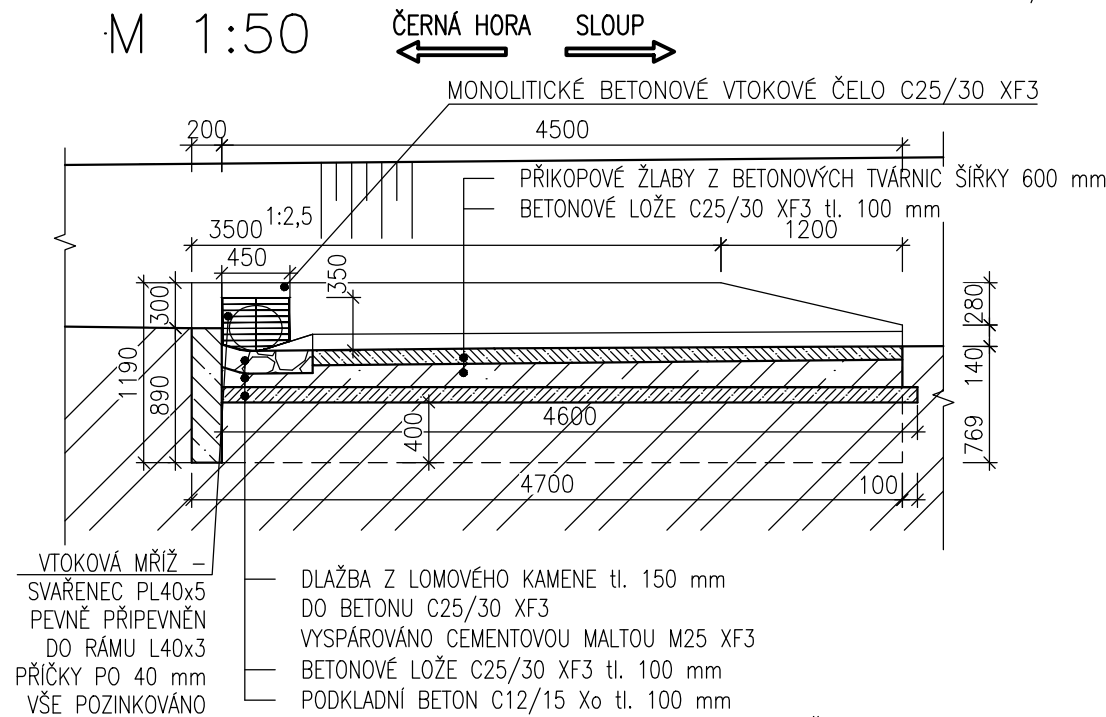

## PŮDORYS VTOKU

M 1:50

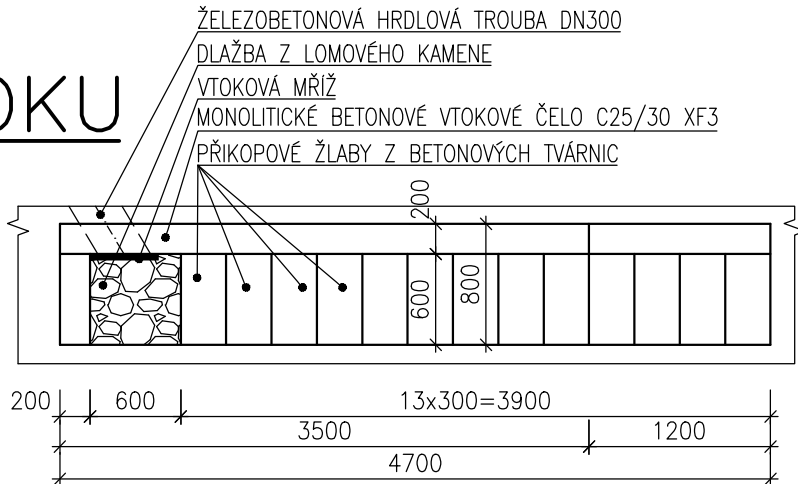

Duševní a průmyslové vlastnictví

PIS PECHAL, s.r.o.

Veškerá práva vyhrazena

Postoupení třetím osobám není dovoleno

ZMĚNA	DATUM	PROVEDL	PODPIS
HIP	ZOD. PROJEKTANT	VYPRACOVAL	KONTROLOVAL
ING. JAN KRAKOVÍČ	ING. VOJTĚCH KONEČNÝ	ING. MIROSLAV LOUČKA	ING. ANTONÍN PECHAL, CSc.
INVESTOR	Správa a údržba silnic Jihomoravského kraje příspěvková organizace kraje		
STAVBA	II/377 Rájec – Jestřebí, most 377-008, okružní křižovatka		
ČÁST	C. STAVEBNÍ ČÁST		
OBJEKT	SO 101 – KOMUNIKACE		
PŘÍLOHA	VTOKOVÉ ZAŘÍZENÍ		
PIS PECHAL, s.r.o.		Projektové a inženýrské služby 602 00 BRNO, Lidická 42 tel: 545 213 466, fax: 545 211 294, e-mail: pis@pechal.cz	
DATUM		LEDEN 2016	KRAJ JIHOMORAVSKÝ
STUPEŇ		PDPS	OKRES BRNO VENKOV
ČÍS.ZAK.		P2/015/24	OBEC BABICE N.SVIT.
MĚŘÍTKO		1:50	FORMÁT A3
ČÍS.PŘÍLOHY		06	ČÍS.PARÉ