
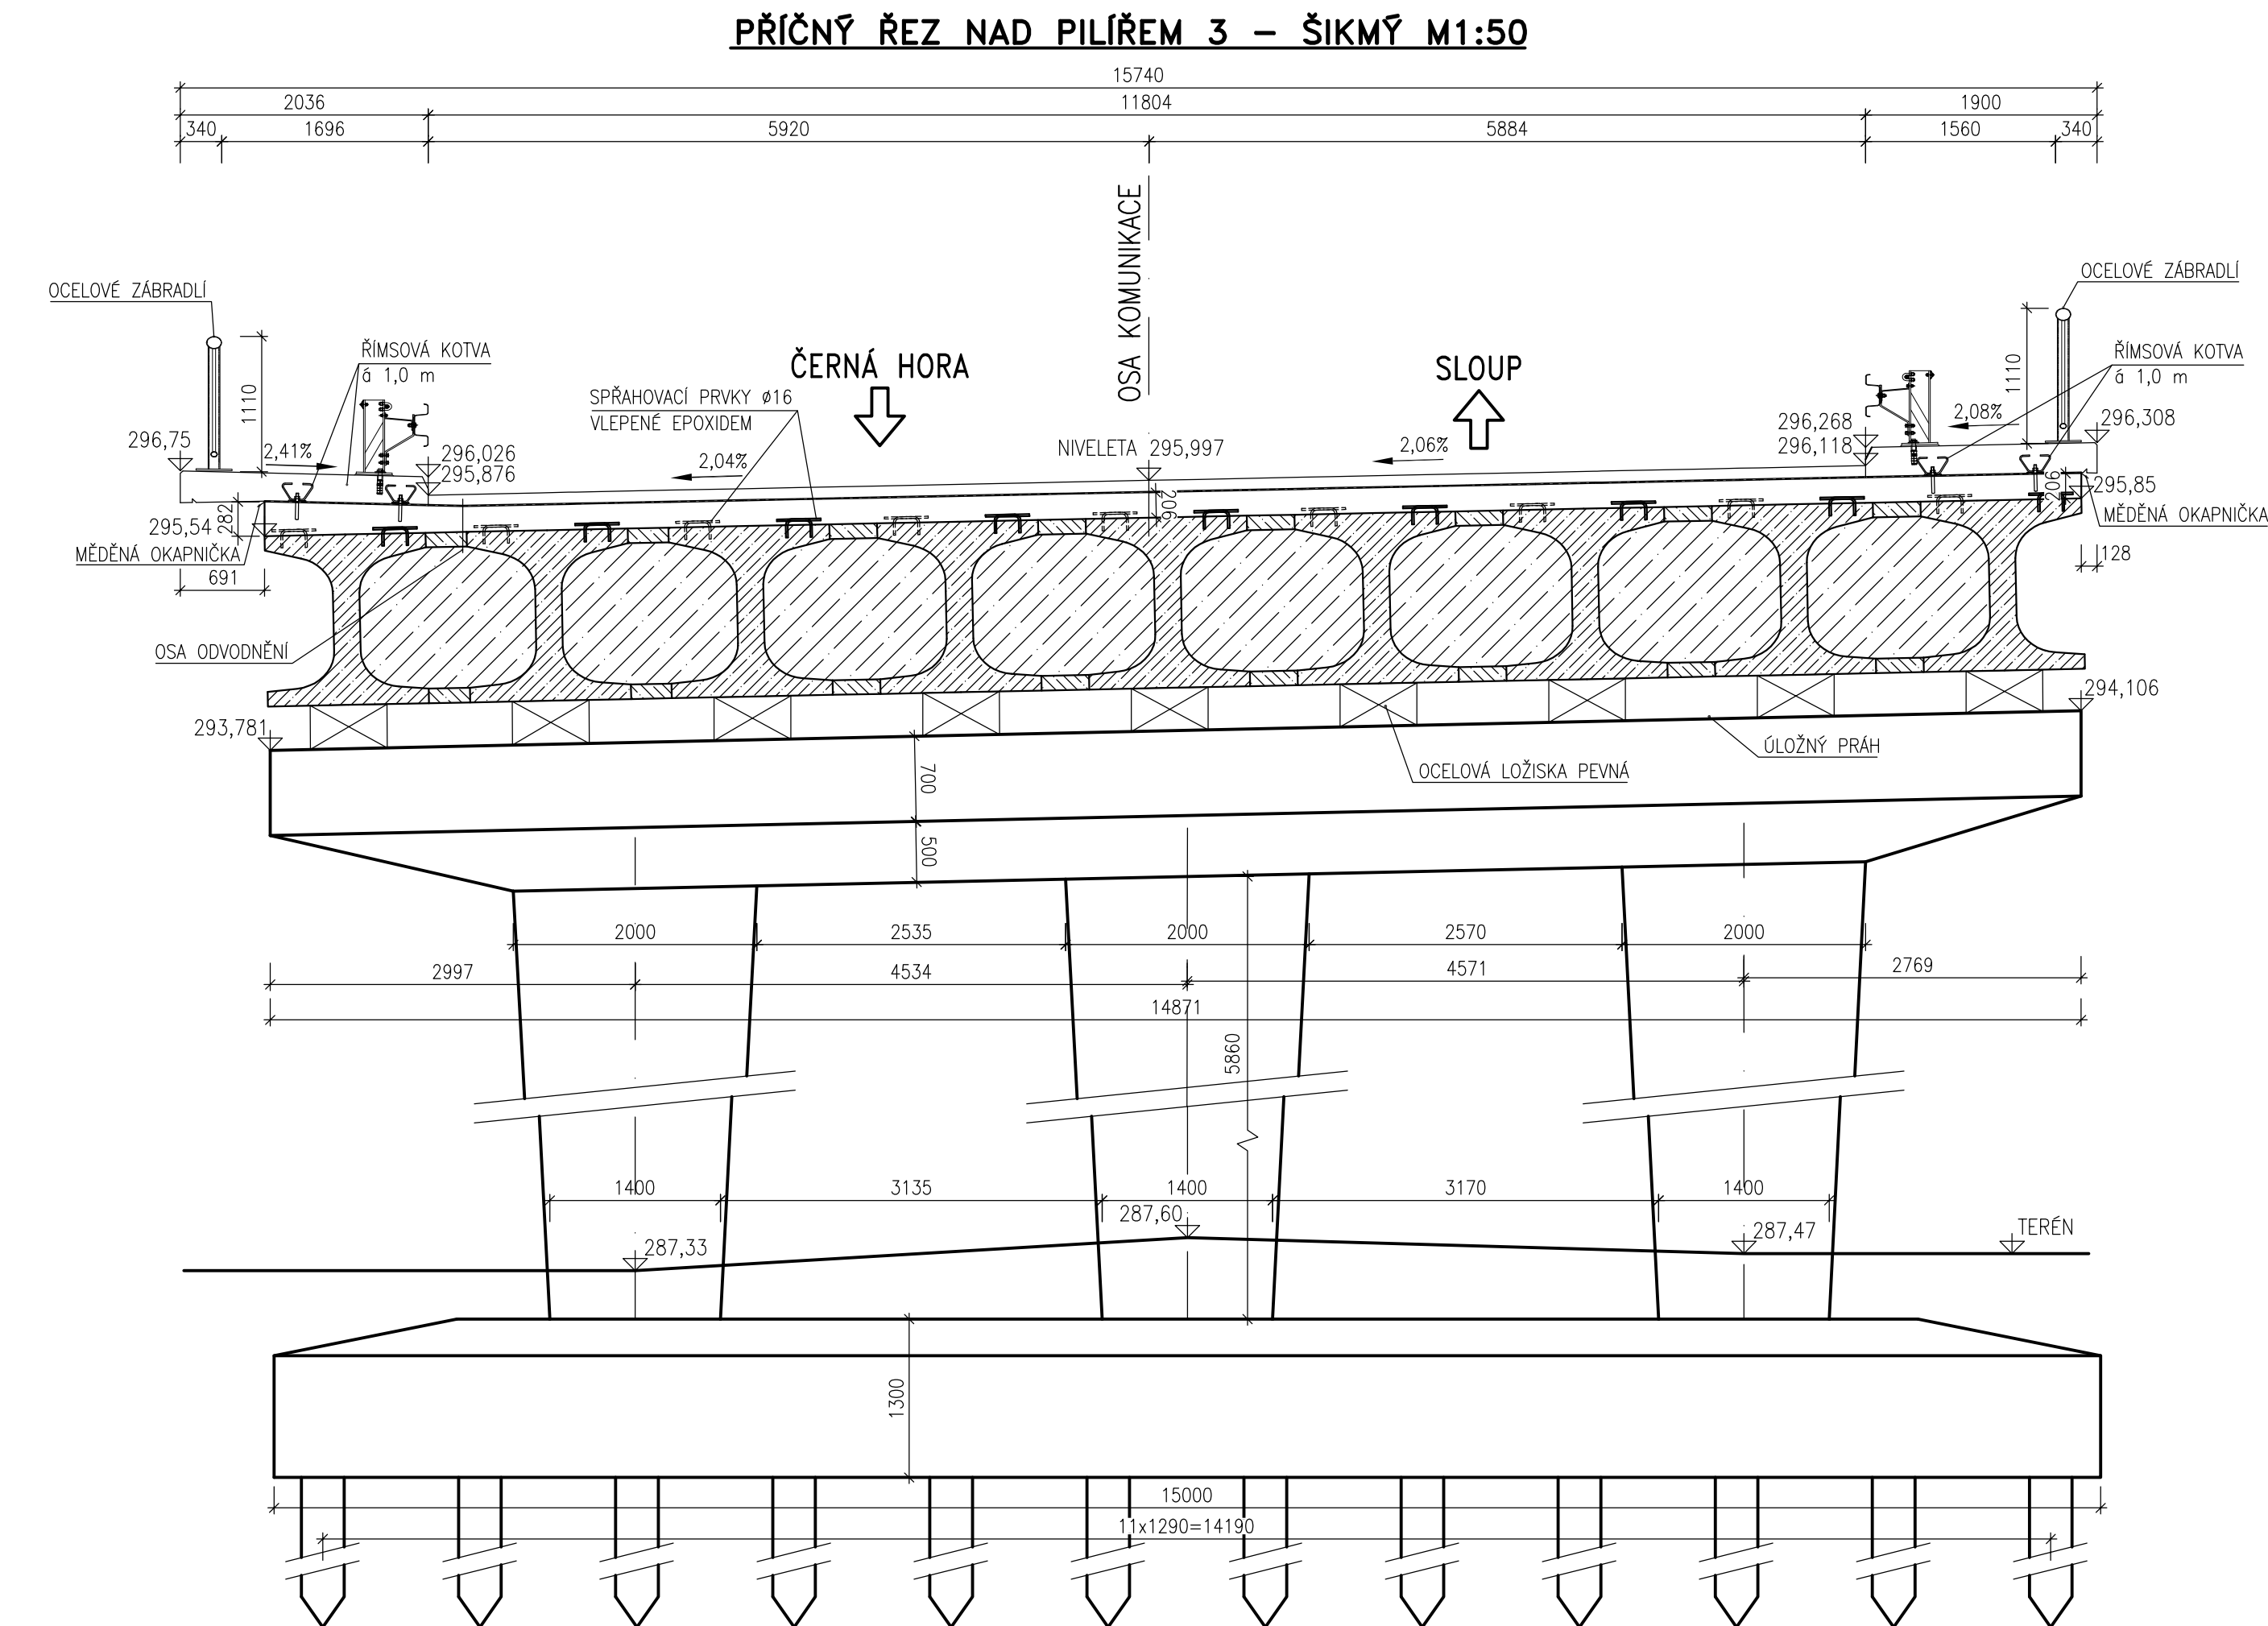
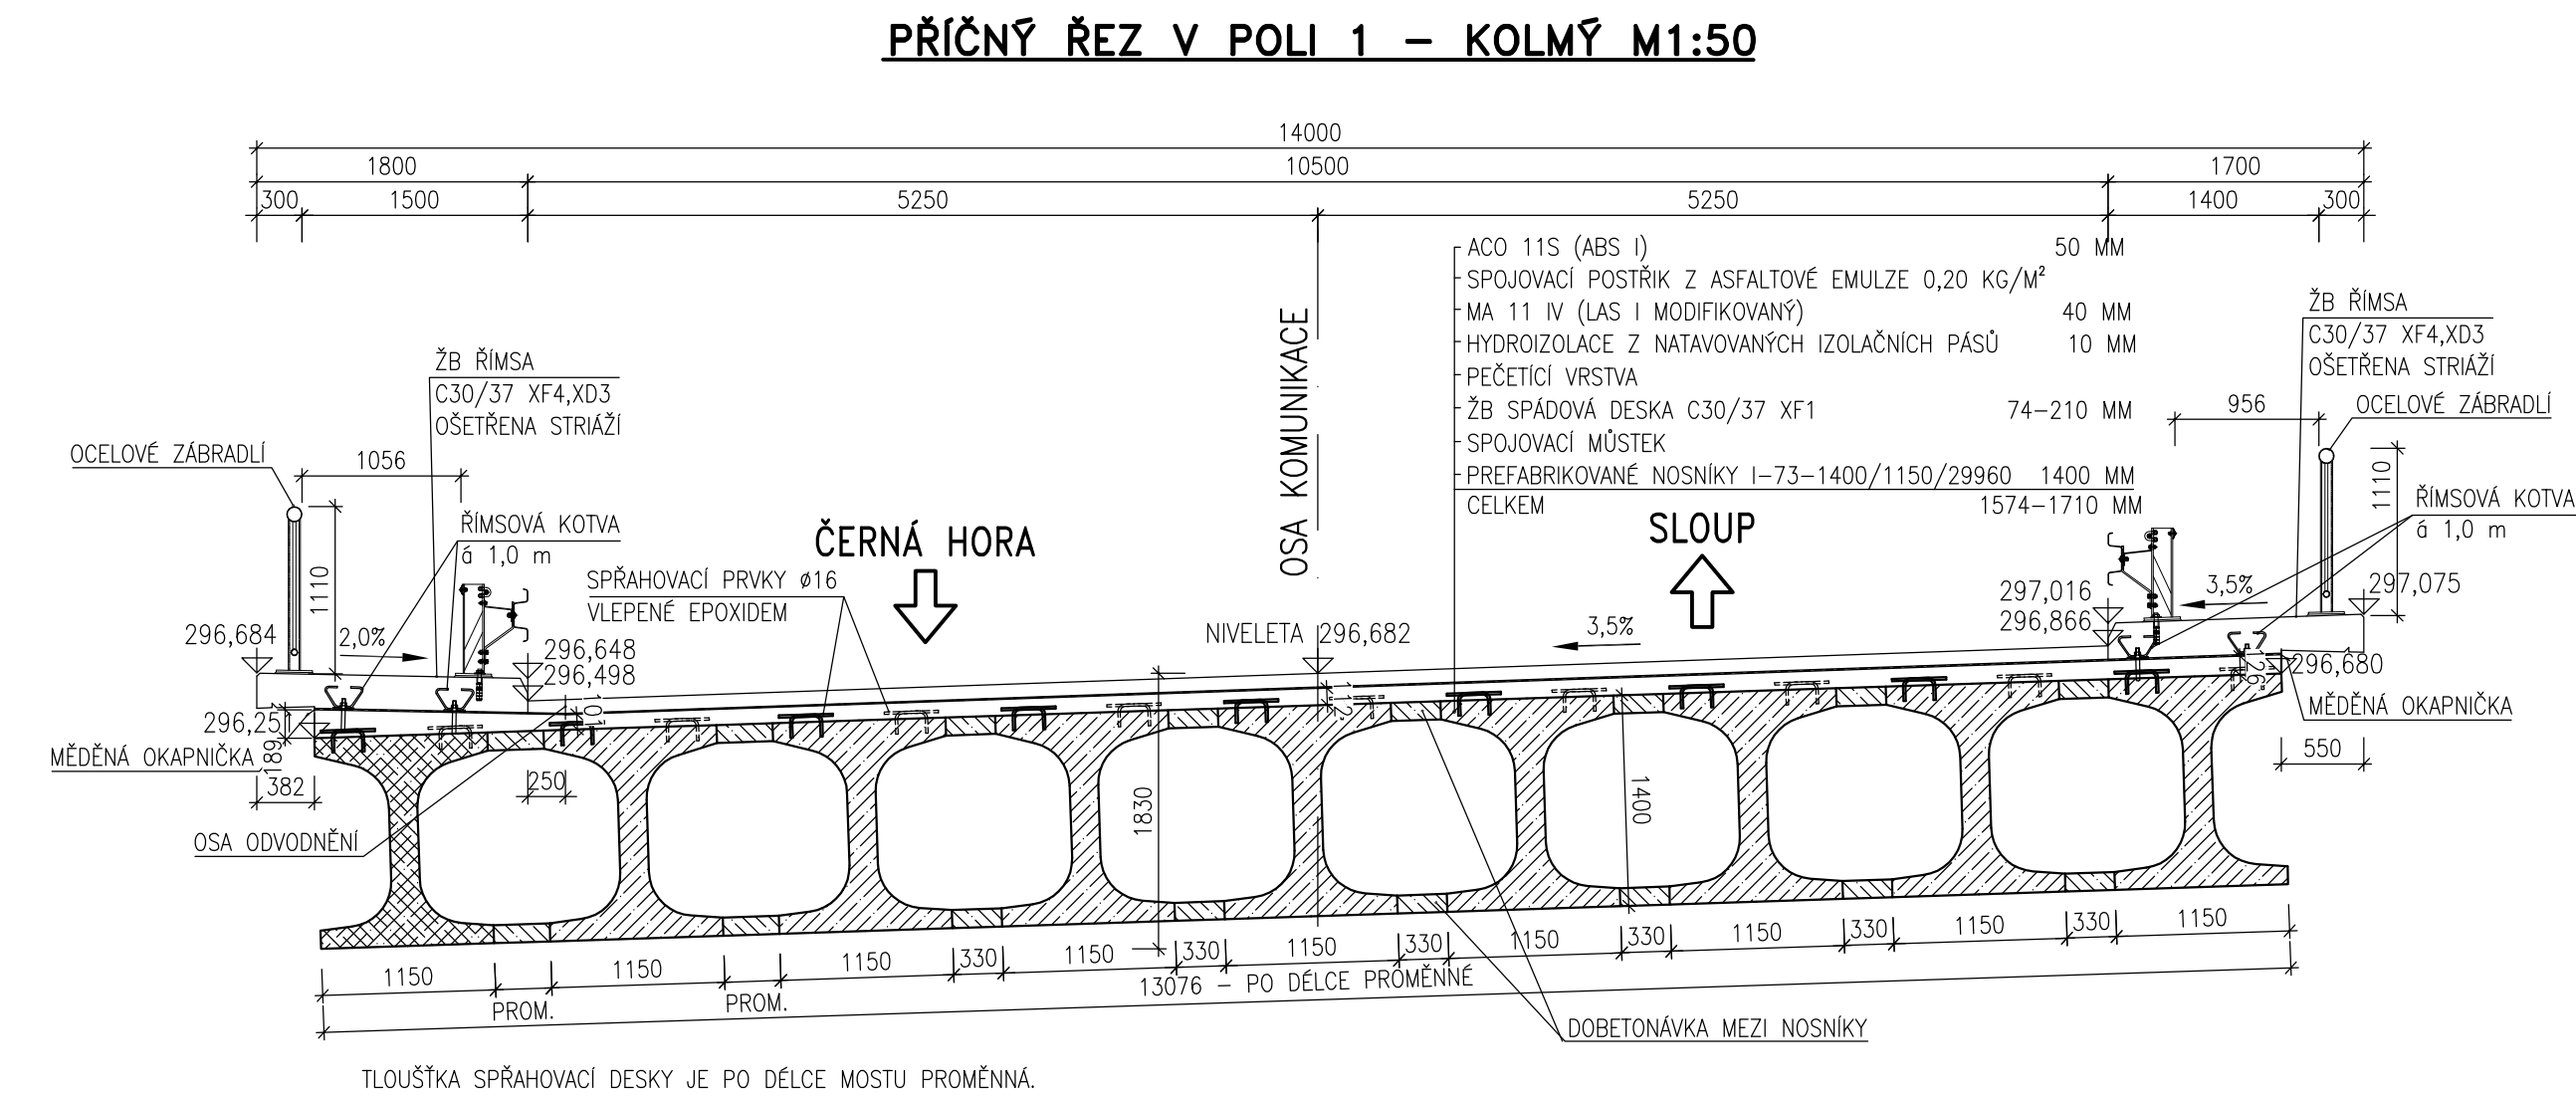


PŘÍČNÉ ŘEZY – PROJEKTOVANÝ STAV M1:50

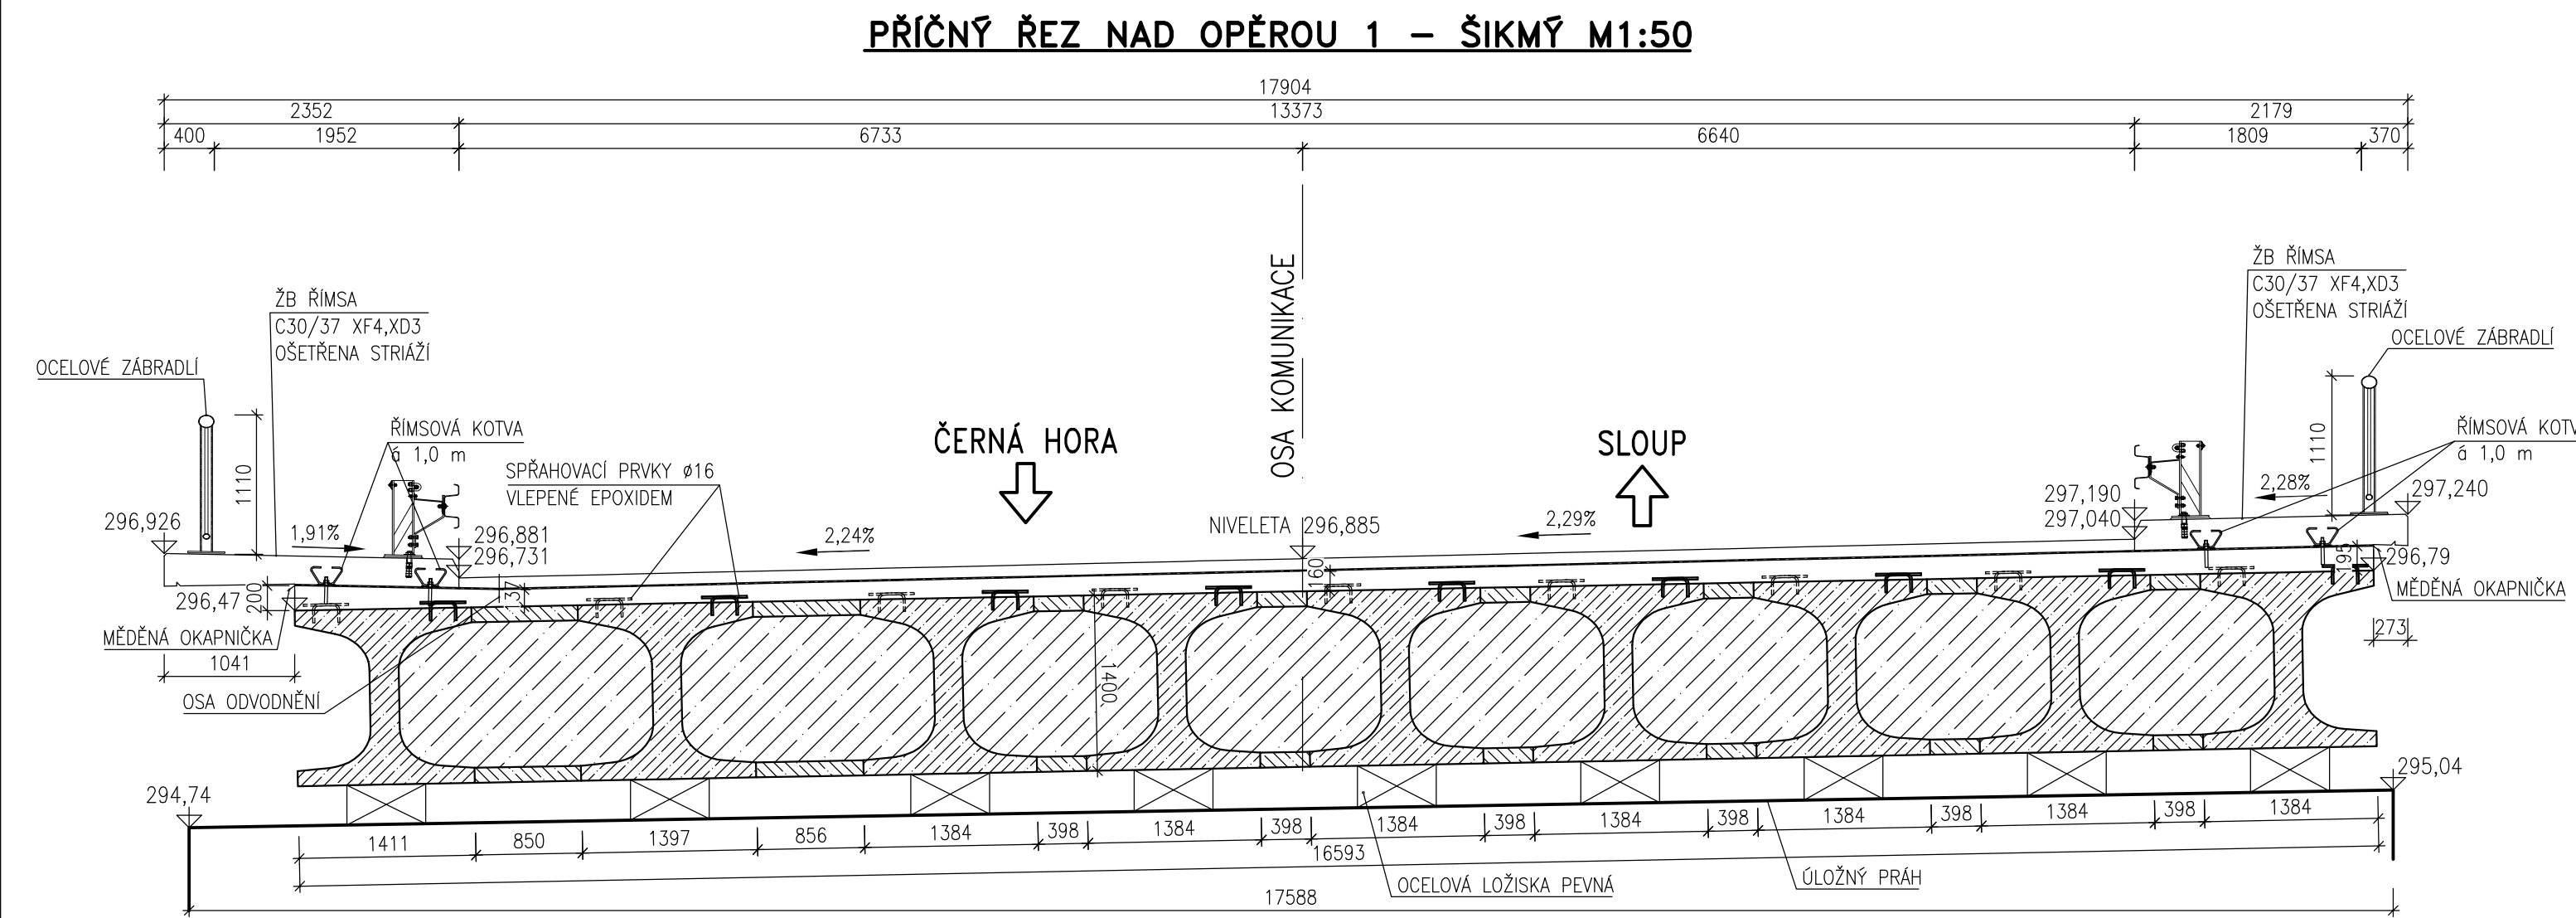

Duševní a průmyslové vlastnictví
PIS PECHAL, s.r.o.
 Veškerá práva vyhrazena
 Postoupení třetím osobám není dovoleno

Výškový systém: Bpv
Souřadnicový systém: S – JTS

ZMĚNA			DATUM		PROVEDL		PODPIS	
HIP	ZOD. PROJEKTANT	VYPRACOVAL	KONTROLOVAL	PIS PECHAL, s.r.o.				
ING. JAN KRAVČÍK	ING. VOJTECH KONEČNÝ	ING. DAVID MARVÁN	ING. ANTONÍN PECHAL, CSc.	Projektové a inženýrské služby 602 00 BRNO, Lidická 42 tel: 731 482 865, 545 213 466, e-mail: pis@pechal.cz				
OBJEDNATEL	Správa a údržba silnic Jihomoravského kraje příspěvková organizace kraje			DATUM	LEDEN 2016	KRAJ	JIHMORAVSKÝ	
STAVBA	II/377 Rájec – Jestřebí, most 377–008, okružní křižovatka			ČÍS.ZAK.	P2/015/24	OBEC	RÁJEC – JESTŘEBÍ	
ČÁST	C. STAVEBNÍ ČÁST			MĚŘÍTKO	1:50	FORMAT	7x4	
OBJEKT	SO 201 – MOST EV. Č. 377–008			ČÍS.PŘÍLOHY		ČÍS.PARÉ		
PŘÍLOHA	PŘÍČNÉ ŘEZY–PROJEKTOVANÝ STAV				07			