
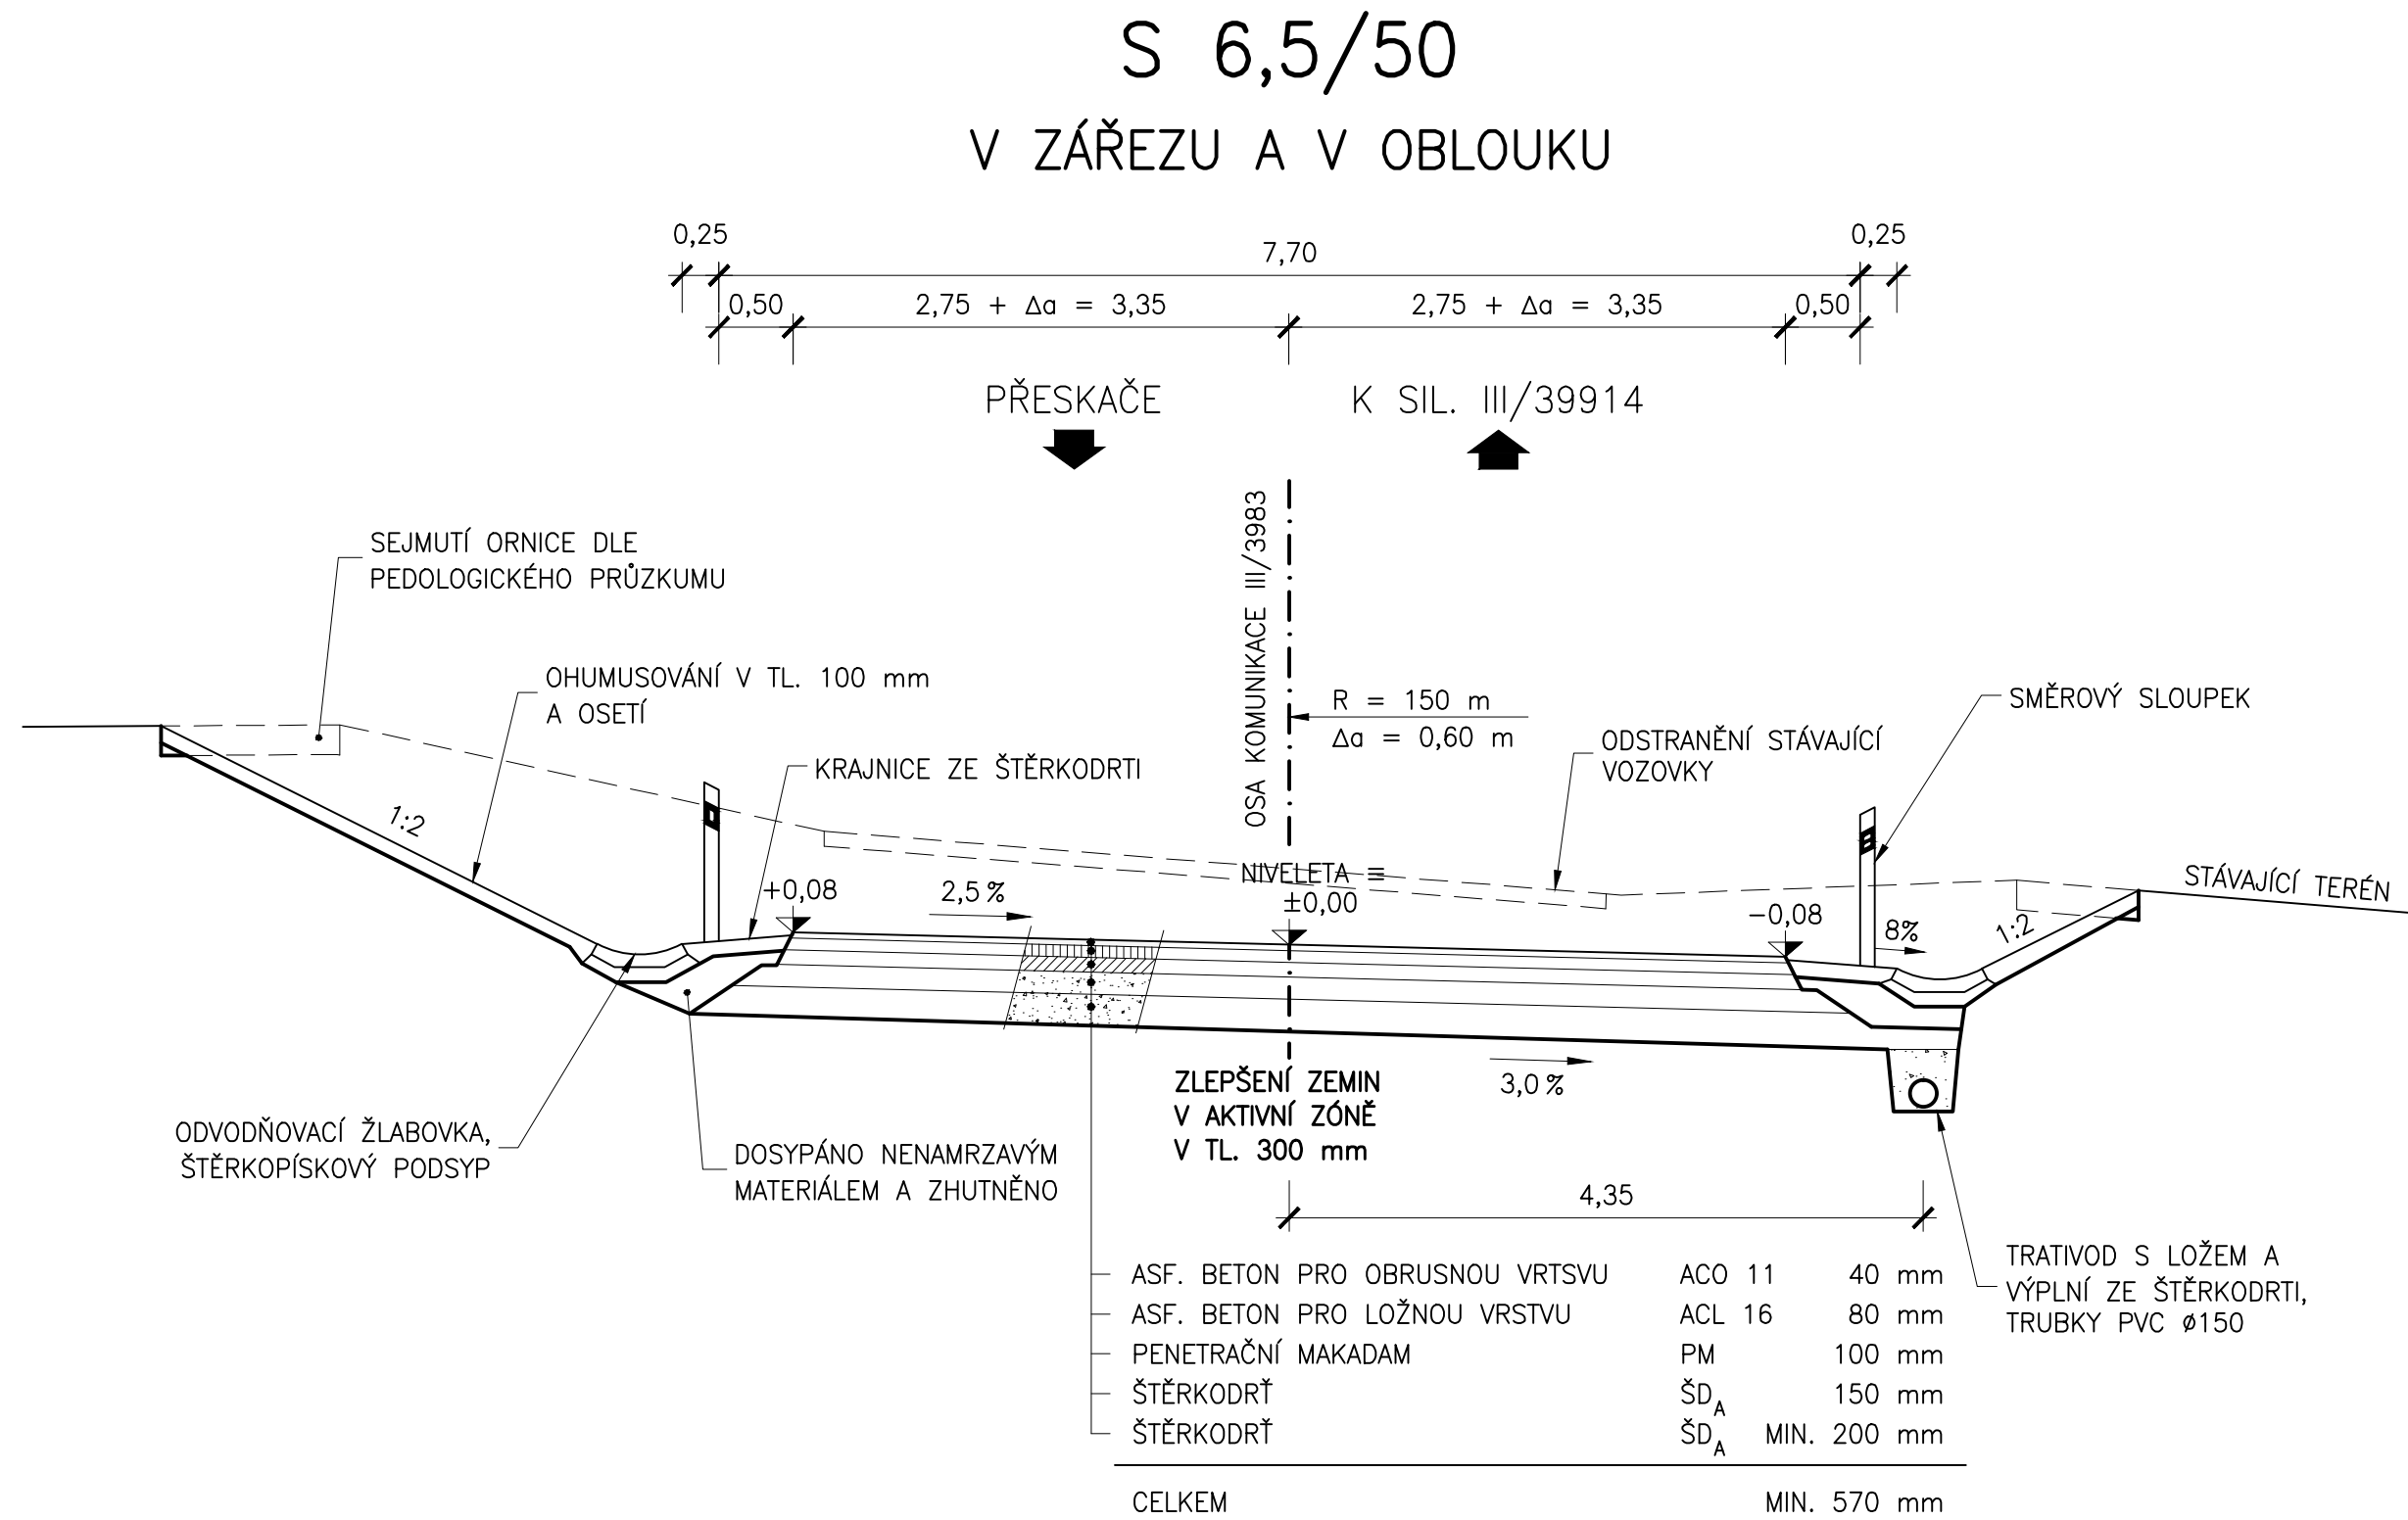
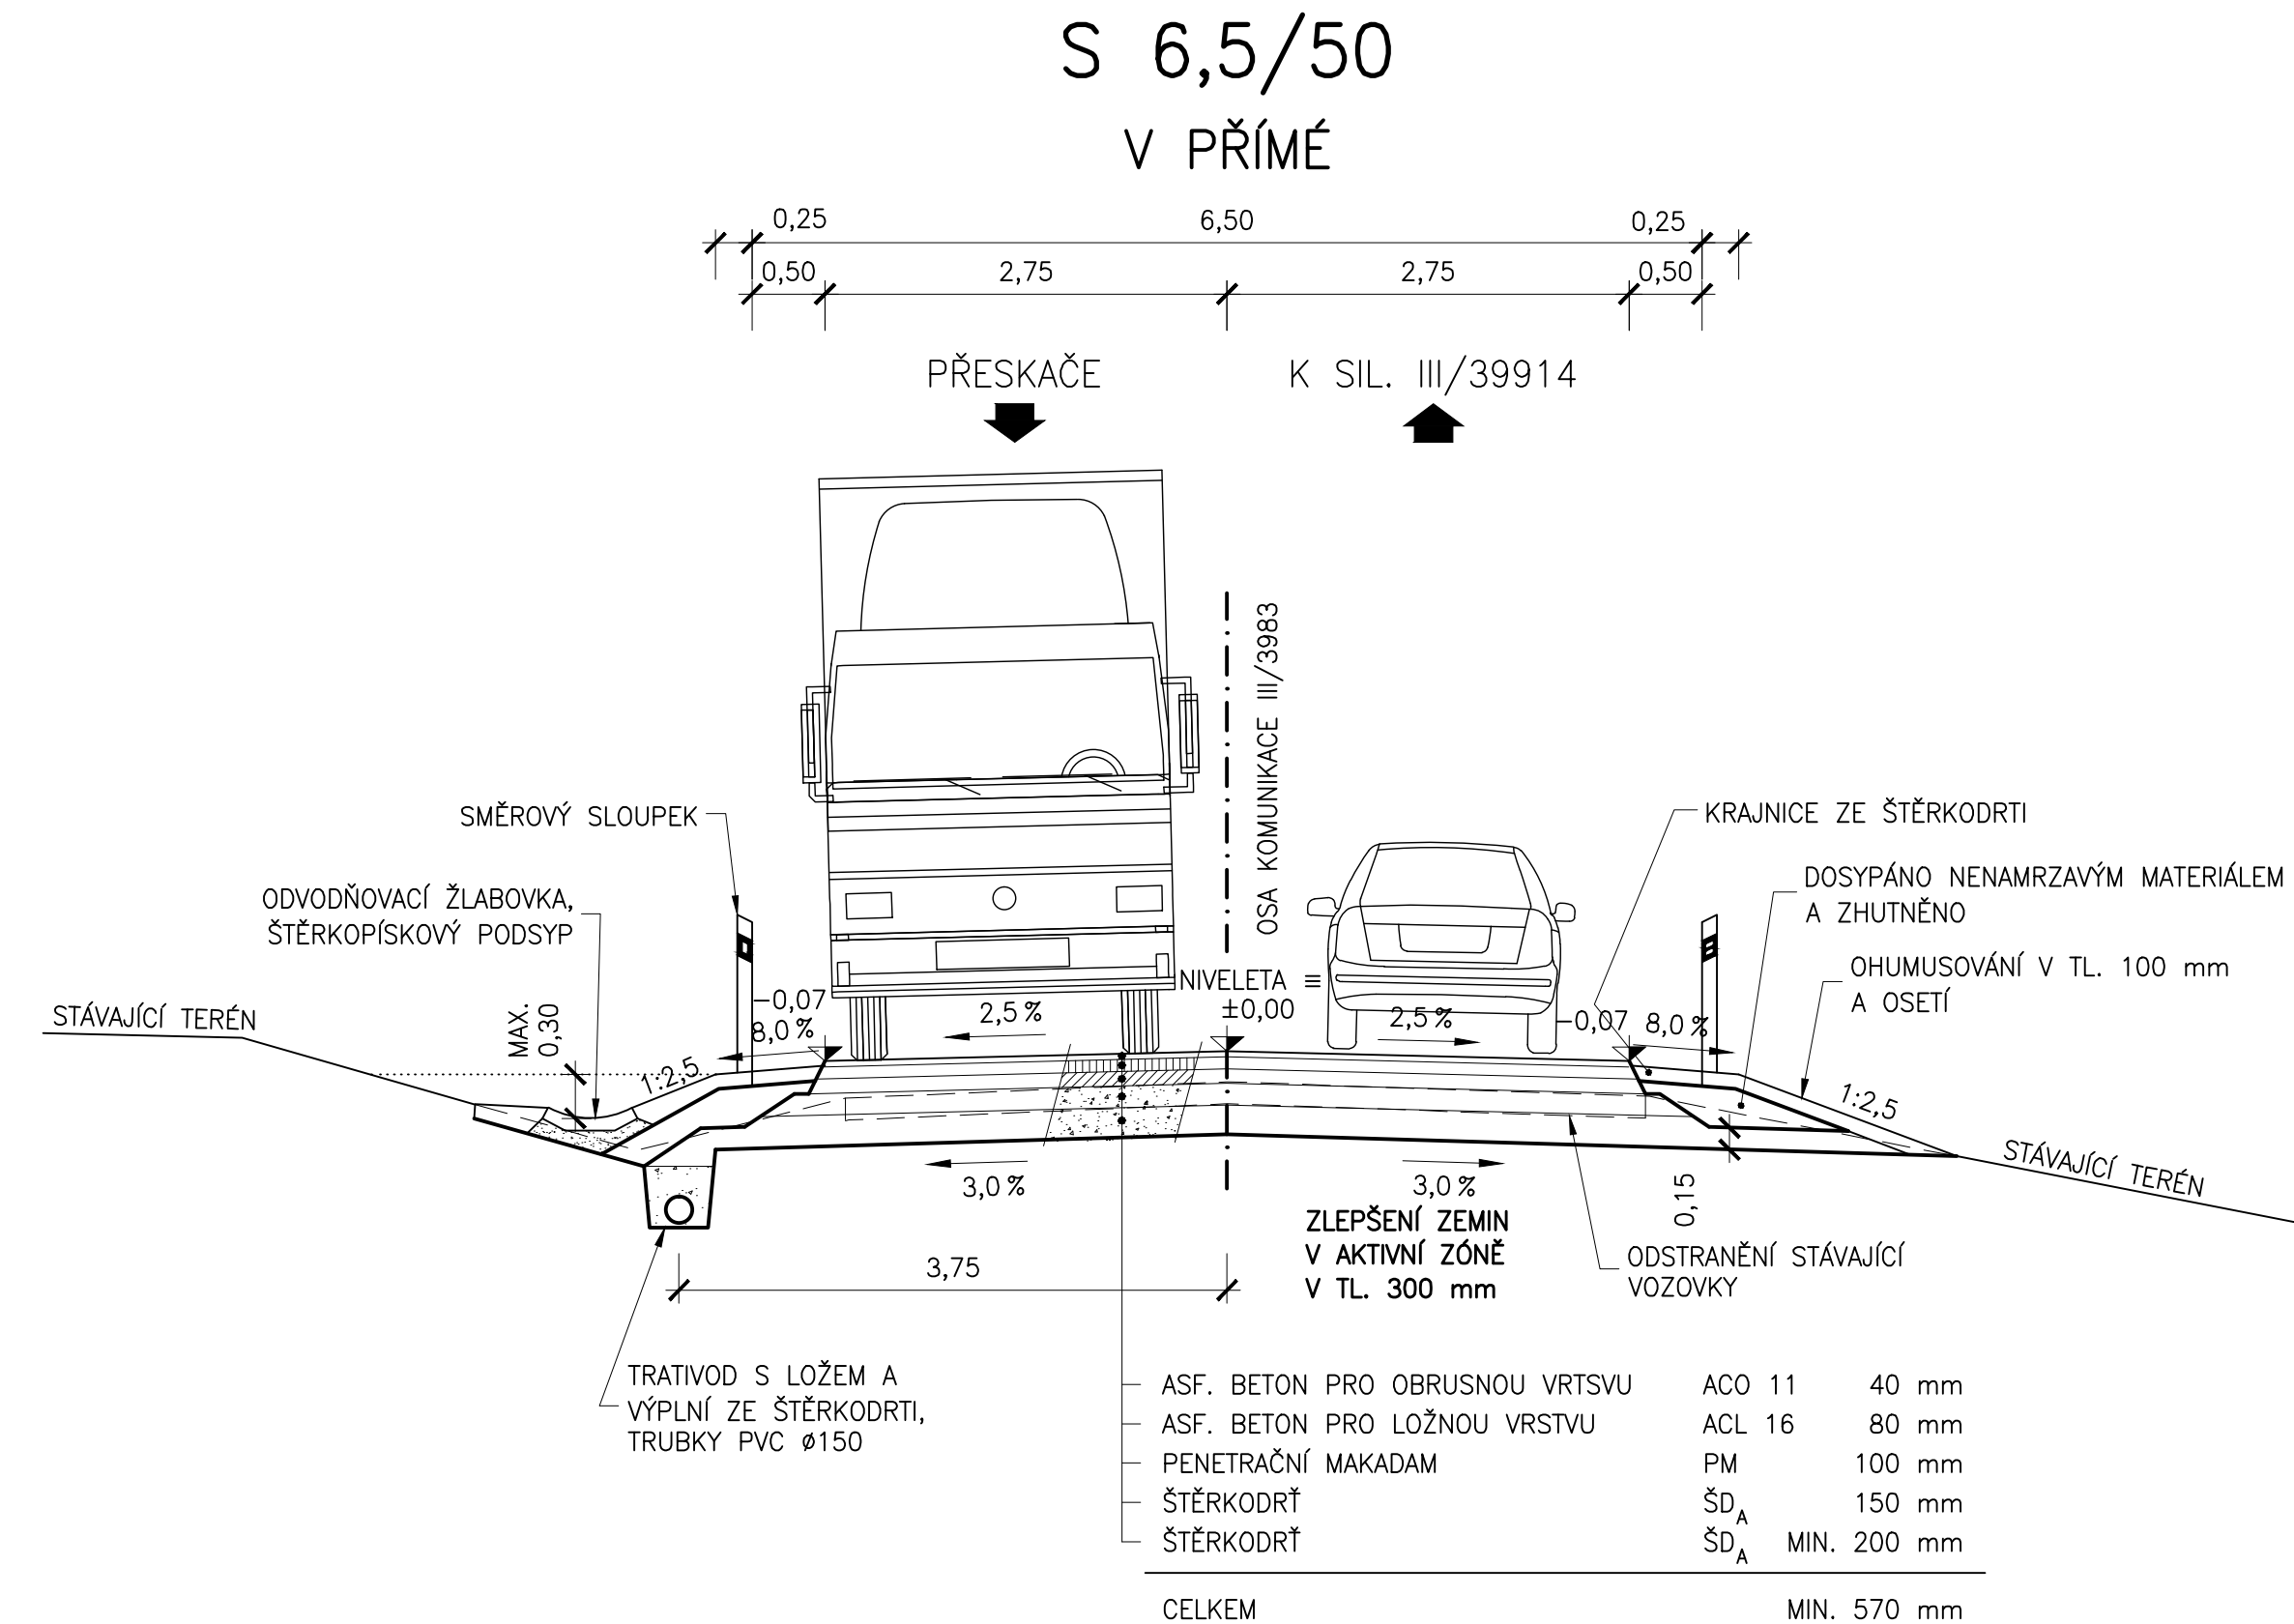


VZOROVÉ PŘÍČNÉ ŘEZY 1 : 50

MO 6,5/30
V OBLOUKU S OPĚRNOU ZDÍ VPRAVO

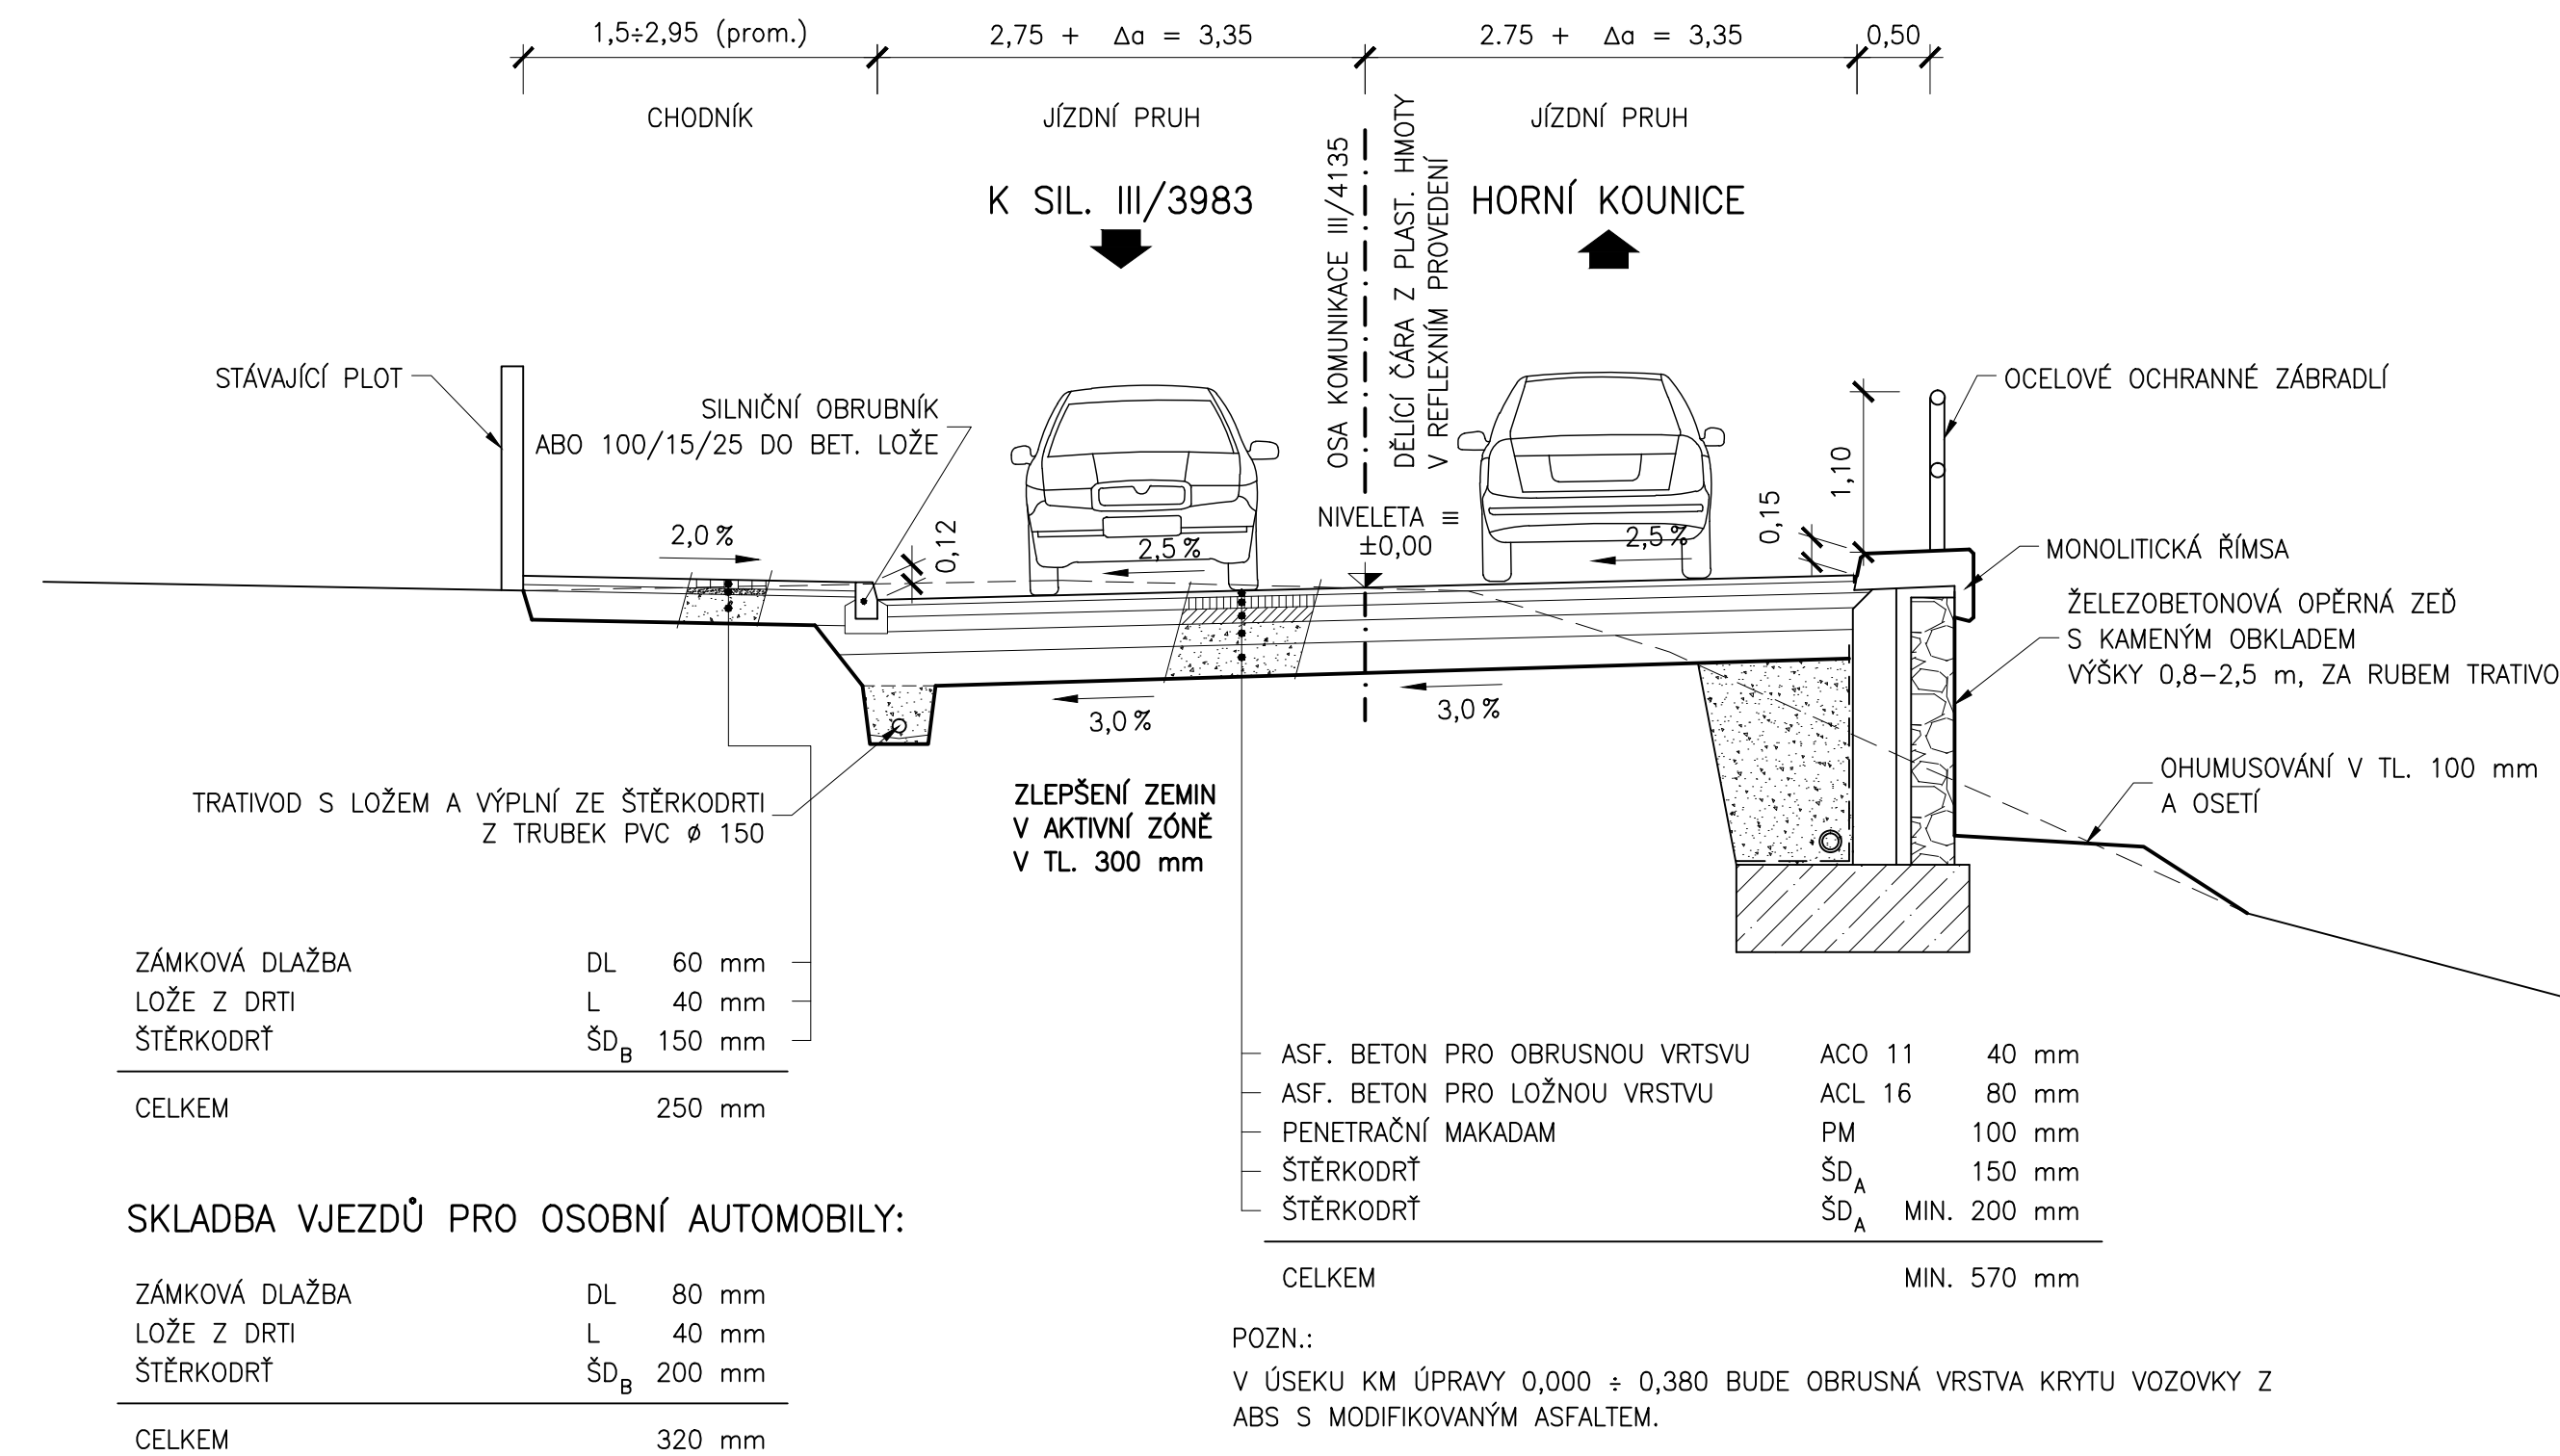

D 8

| | | | |
|--|--|--|--|
| RYBÁK | | RYBÁK – PROJEKTOVÁNÍ STAVEB, spol. s r.o. | |
| Havlíčková 139/25a, 602 00 Brno, IČO: 25 32 56 80, Tel./Fax: 543 236 081, e-mail: rybak@rybak.cz | | ČSN EN ISO 9001, č. certifikátu QMS-018-2004 | |
| HLAVNÍ INŽENÝR PROJEKTU : ING. VÍT RYBÁK | | ZODPOVĚDNÝ PROJEKTANT : ING. VÍT RYBÁK | |
| VYPRACOVAL : ING. PAVEL HAVRÁNEK | | Kontroloval : ING. JIŘÍ BEDNAŘÍK | |
| KRAJ : JIHOŘADSKÝ | | Oblastní úřad : TAVÍKOVICE | |
| INVESTOR : SPRÁVA A ÚDRŽBA SILNIC JIHOŘADSKÉHO KRAJE | | ZAKÁZK.Č. : 15-6 | |
| OBJEDNATEL : SPRÁVA A ÚDRŽBA SILNIC JIHOŘADSKÉHO KRAJE | | FORMÁT : 6 A4 | |
| AKCE : III/3983, III/39914 | | STUPEŇ : SOUPRAVA | |
| TAVÍKOVICE – PRŮTAH – DŮR | | DŮR | |
| VZOROVÉ PŘÍČNÉ ŘEZY 1 : 50 | | | |