


SITUACE

M 1:250

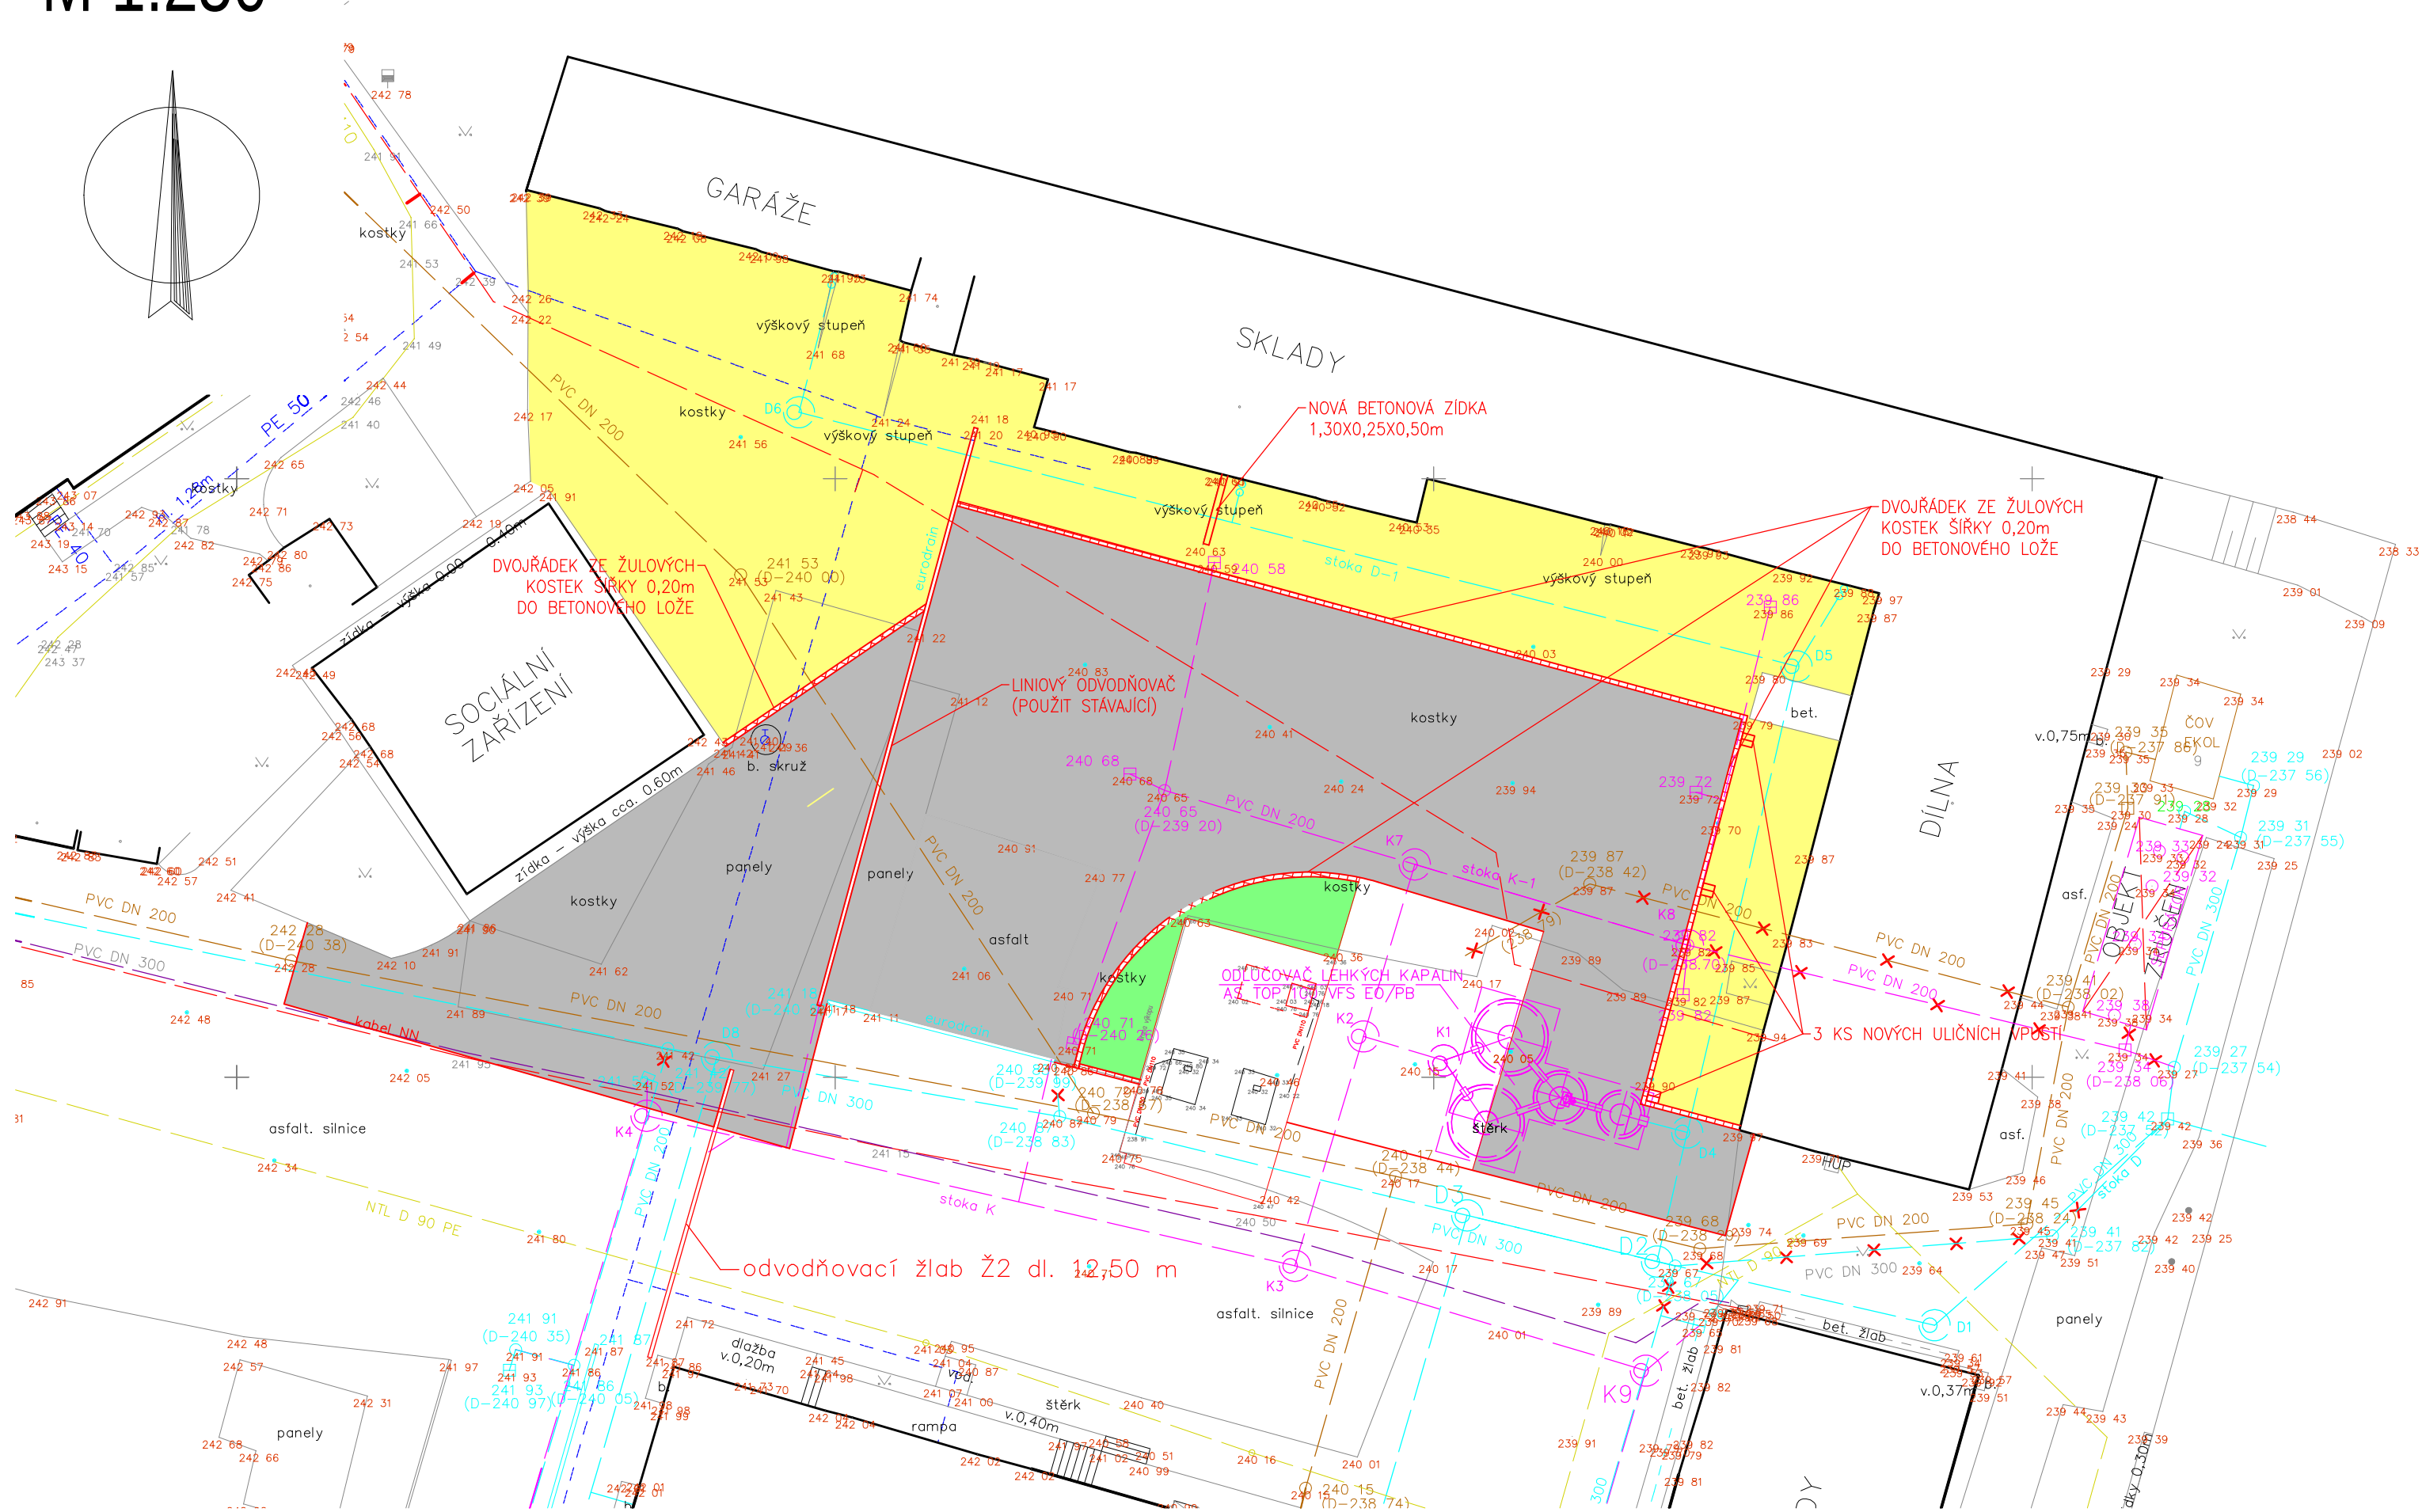

LEGENDA:

- STÁVAJÍCÍ PONECHANÉ STAVBY (BUDOVY, MOSTY, ZDI, PROPUSTKY, ...)
- STÁVAJÍCÍ PONECHANÉ OPLOCENÍ A ZDI (DRÁTĚNÉ, ZDĚNÉ, DŘEVĚNÉ)
- STÁVAJÍCÍ ZPEVNĚNÉ PLOCHY (VOZOVKY, CHODNÍKY, DLÁŽDNÉ KORYTA, ...)
- STÁVAJÍCÍ SVAHY
- STÁVAJÍCÍ SOLITÉRNÍ STROMY S PRŮMĚREM KMENU
- STÁVAJÍCÍ PLOŠNÉ SKUPINY STROMŮ A KEŘŮ
- PŮVODNÍ KONSTRUKCE (MOSTNÍ PROVIZÓRIA, ZAŘÍZENÍ STAVBY, PŘÍJEZDOVÉ KOMUNIKACE, ...)
- NOVÉ STAVBY (KOMUNIKACE, MOSTY, ZDI, PROPUSTKY, ...)
- NOVÉ OPLOCENÍ A ZDI (DRÁTĚNÉ, ZDĚNÉ, DŘEVĚNÉ)
- NOVÉ ZEMNÍ TĚLESO
- PLÁNOVANÁ BUDOUCÍ HRANICE PARCEL
- POVRCH Z DROBNÝCH KOSTEK DO ŠTĚRKOVÉHO LŐŽE
- ZELEŇ
- POVRCH ASFALTOVÝ
- DVOUŘÁDEK Z DROBNÝCH KOSTEK DO BETONOVÉHO LŐŽE

LEGENDA SÍŤ:

- KABELY NÍZKÉHO NAPĚTÍ
- KANALIZACE SPLAŠKOVÁ
- VODOVOD
- KANALIZACE DEŠŤOVÁ
- KANALIZACE KONTAMINOVANÁ
- NTL PLYNOVOD

VÝŠKOVÝ SYSTÉM BpV
SOUDRADNICOVÝ SYSTÉM JTSC
Podzemní vedení jsou zakreslena informativně. Před zahájením stavebních prací je nutno požádat o podrobné vytyčení!