



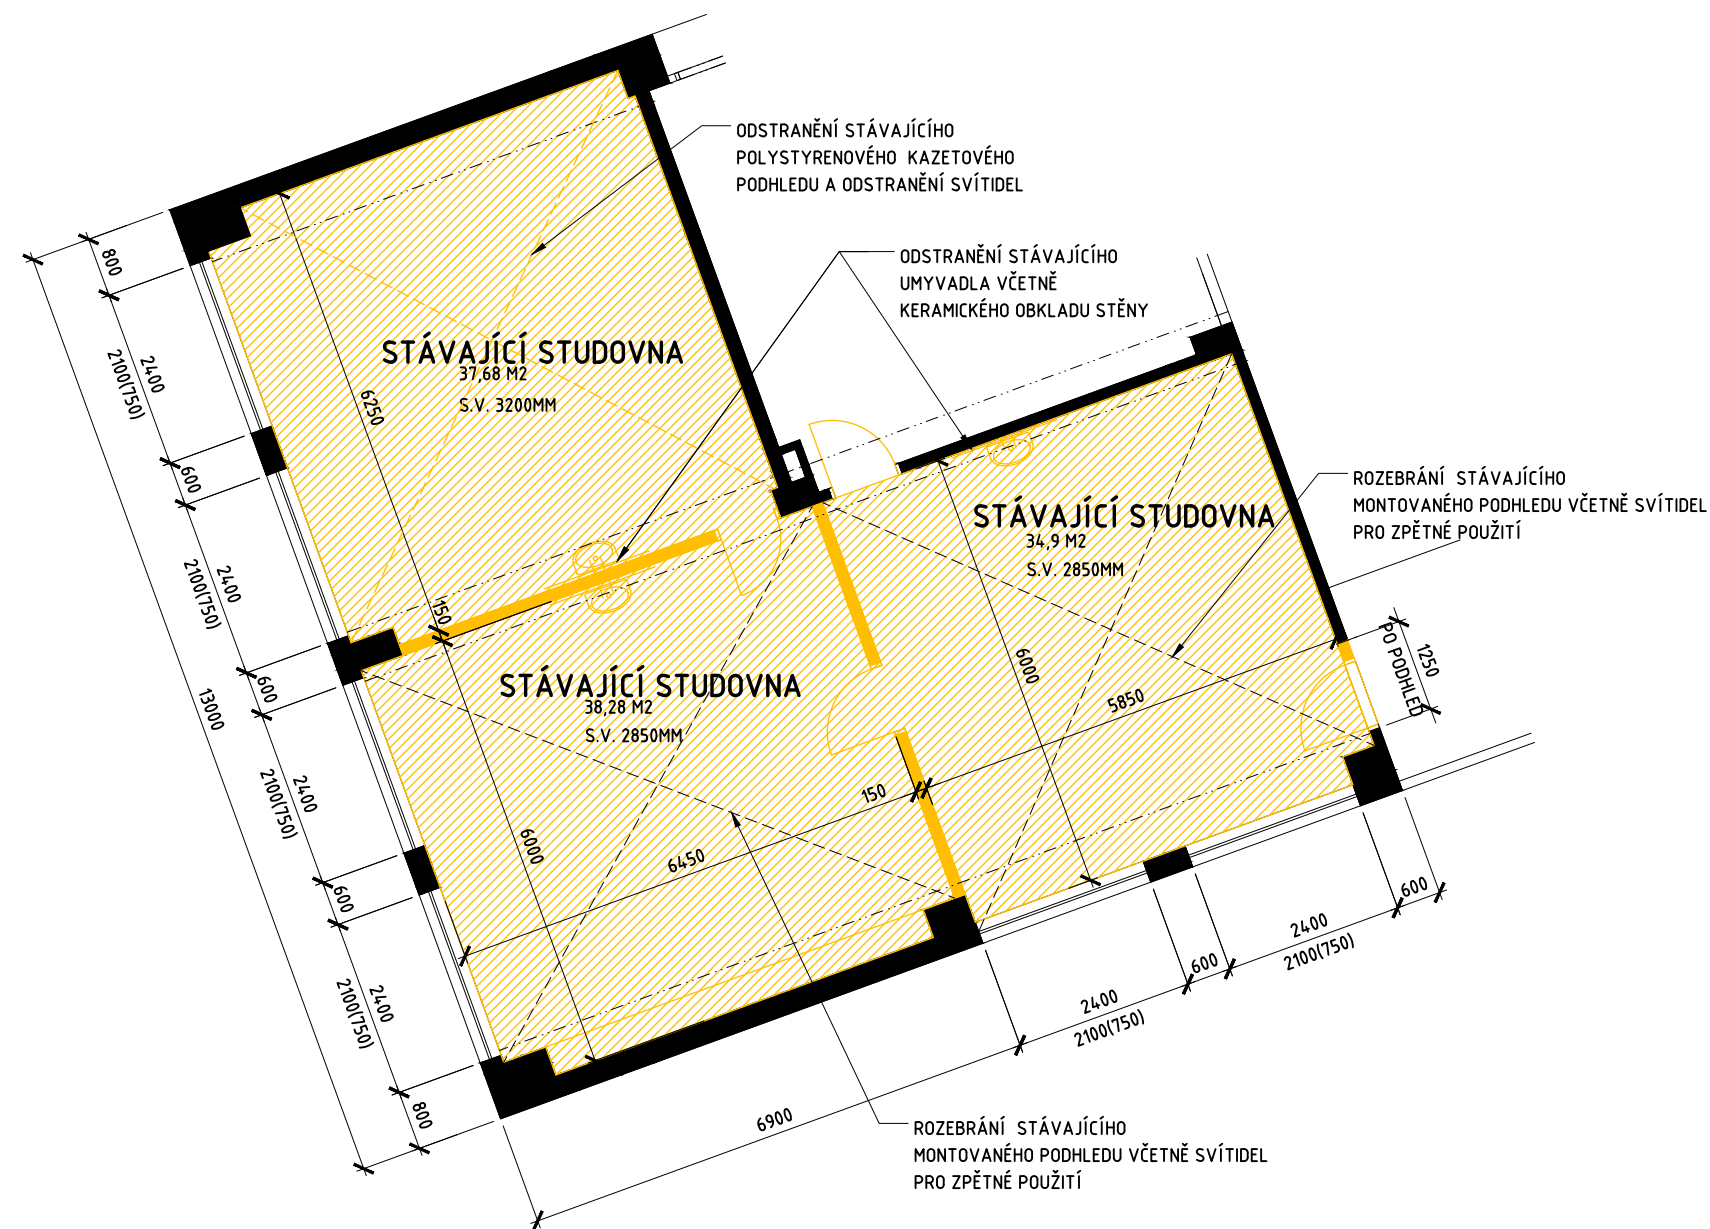

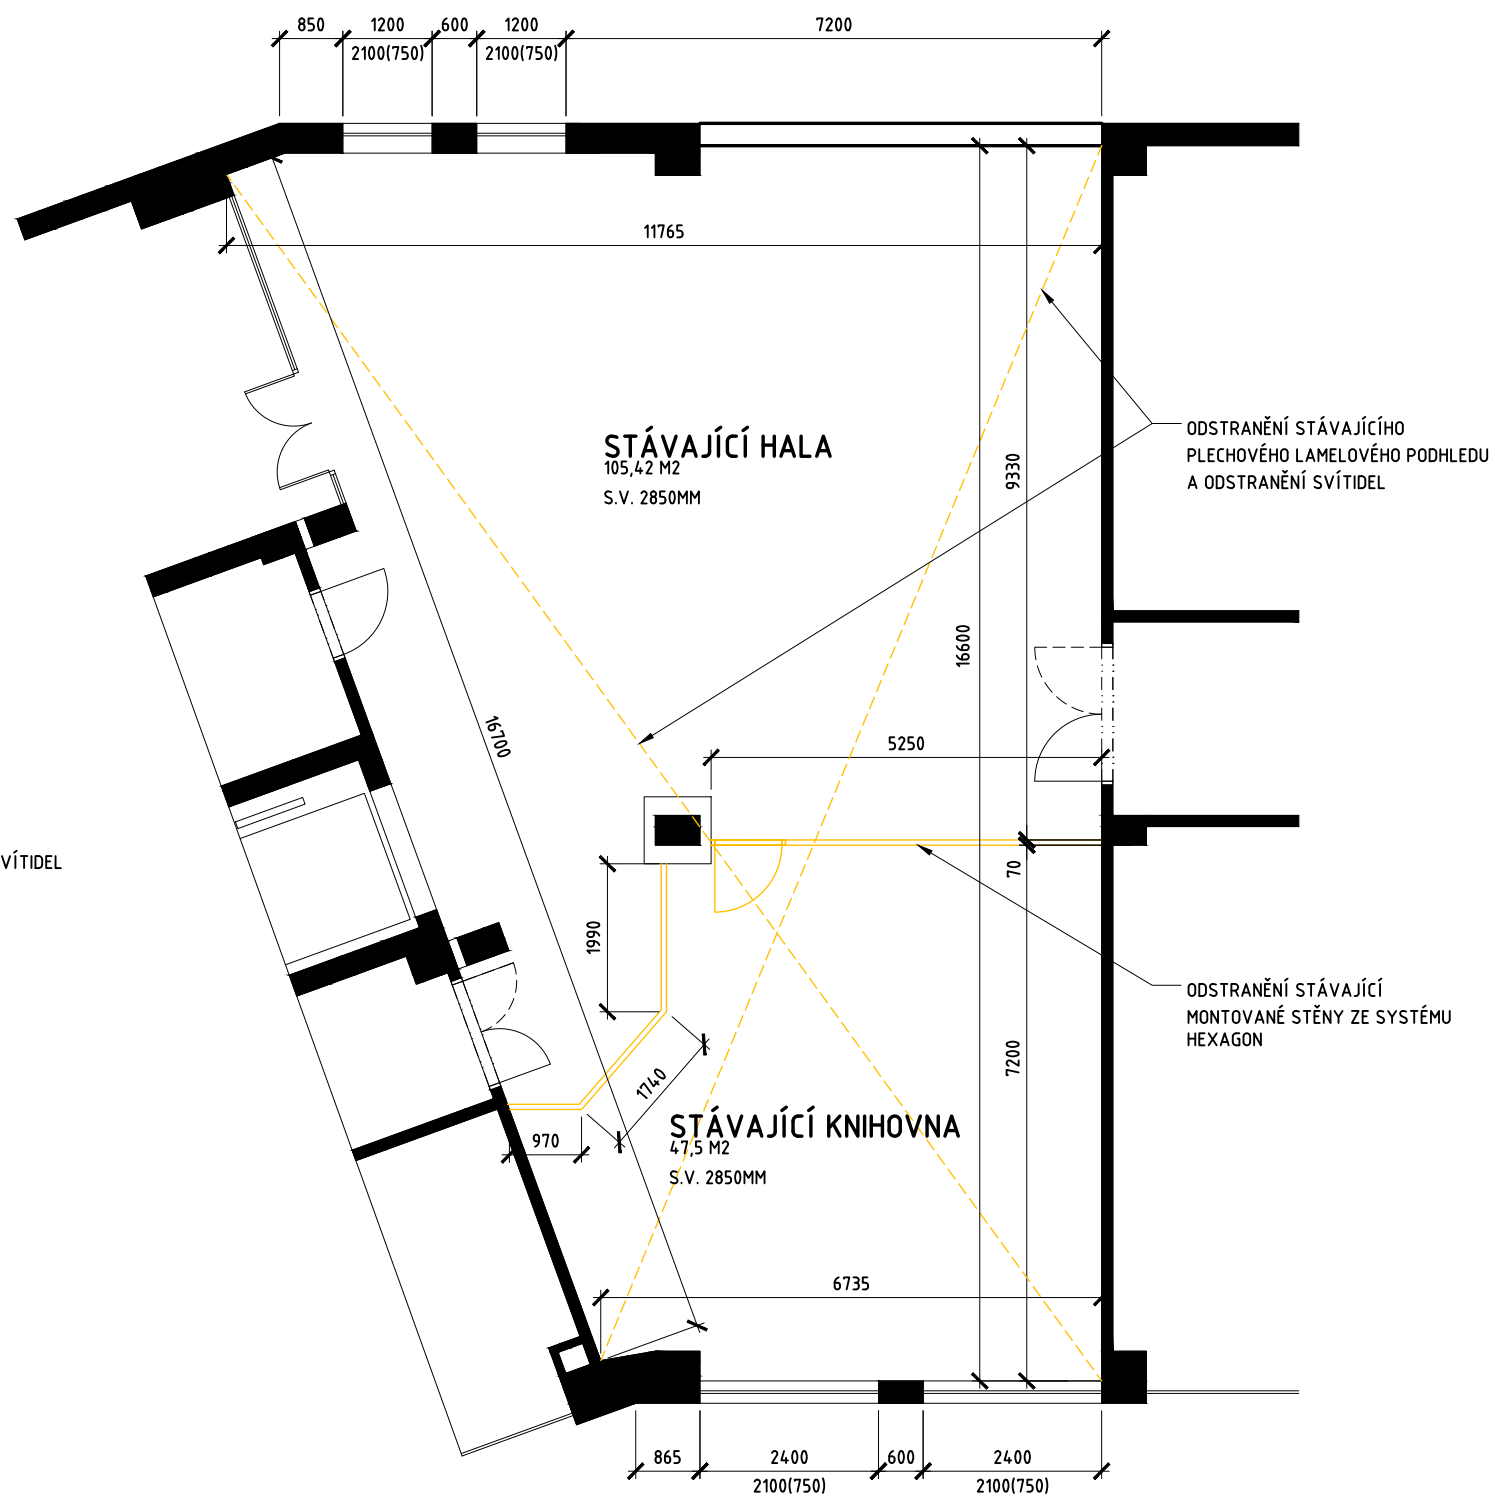

1.NP



2.NP



LEGENDA HMOT

-  STÁVAJÍCÍ KONSTRUKCE
 -  BOURANÉ KONSTRUKCE
 -  ODSTRANĚNÍ KOBERCE
 -  BOURANÉ STĚNY Z PLNÝCH CIHEL

PROJEKTANT		ZOD.PROJEK.STAVBY	ZAK.ČÍSLO	S102013
ING.ARCH.PAVLA KOTÁSKOVÁ		ING.ARCH.M.KOTÁSEK	STUPEŇ	RP
			DATUM	3/2013
INVESTOR: SPŠ ELEKTROTECHNICKÁ A INFORMAČNÍCH TECHNOLOGIÍ BRNO PURKYŇOVA 97, 612 00 BRNO			FORMÁT	3 A4
STAVBA: SPŠ ELEKTROTECHNICKÁ A INFORMAČNÍCH TECHNOLOGIÍ			MĚŘÍTKO	PŘÍLOHA
ČÁST: STUDOVNA A KNIHOVNA			1: 100	1
OBSAH VÝKRESU: BOURACÍ PRÁCE				