



1.NP

2.NP

LEGENDA KONSTRUKCÍ

STÁVAJÍCÍ KONSTRUKCE

NAVRŽENÉ KONSTRUKCE

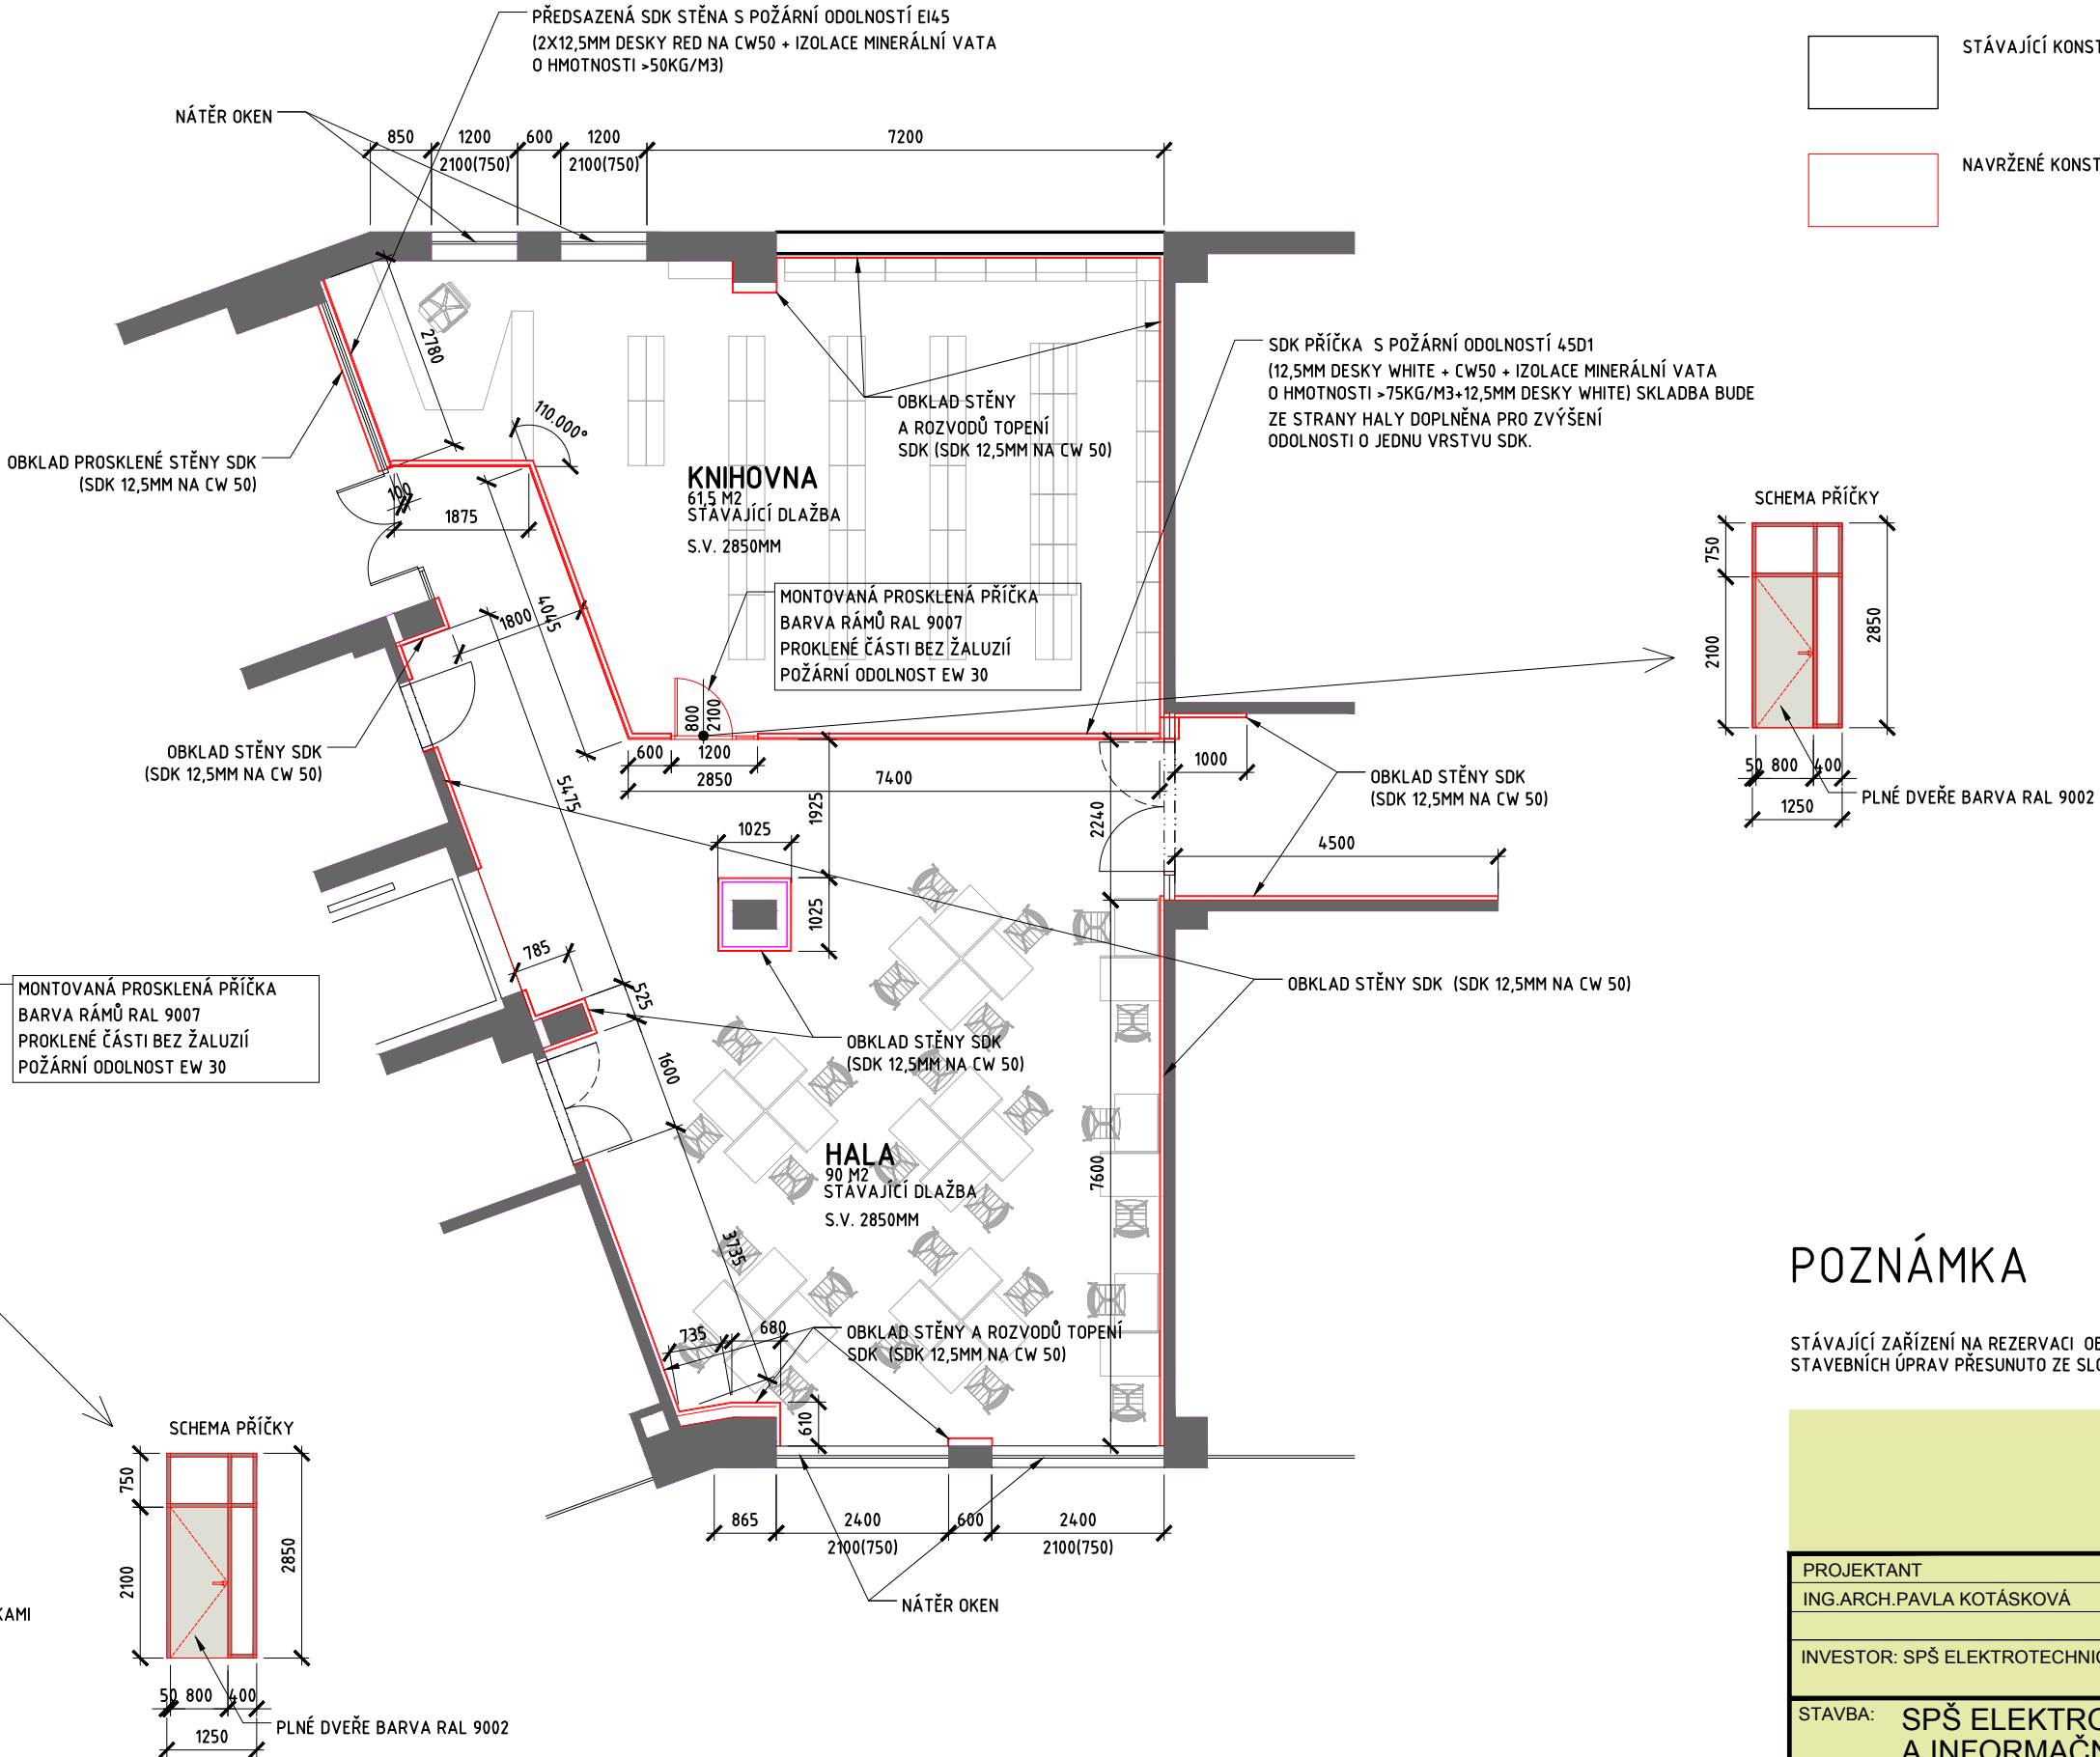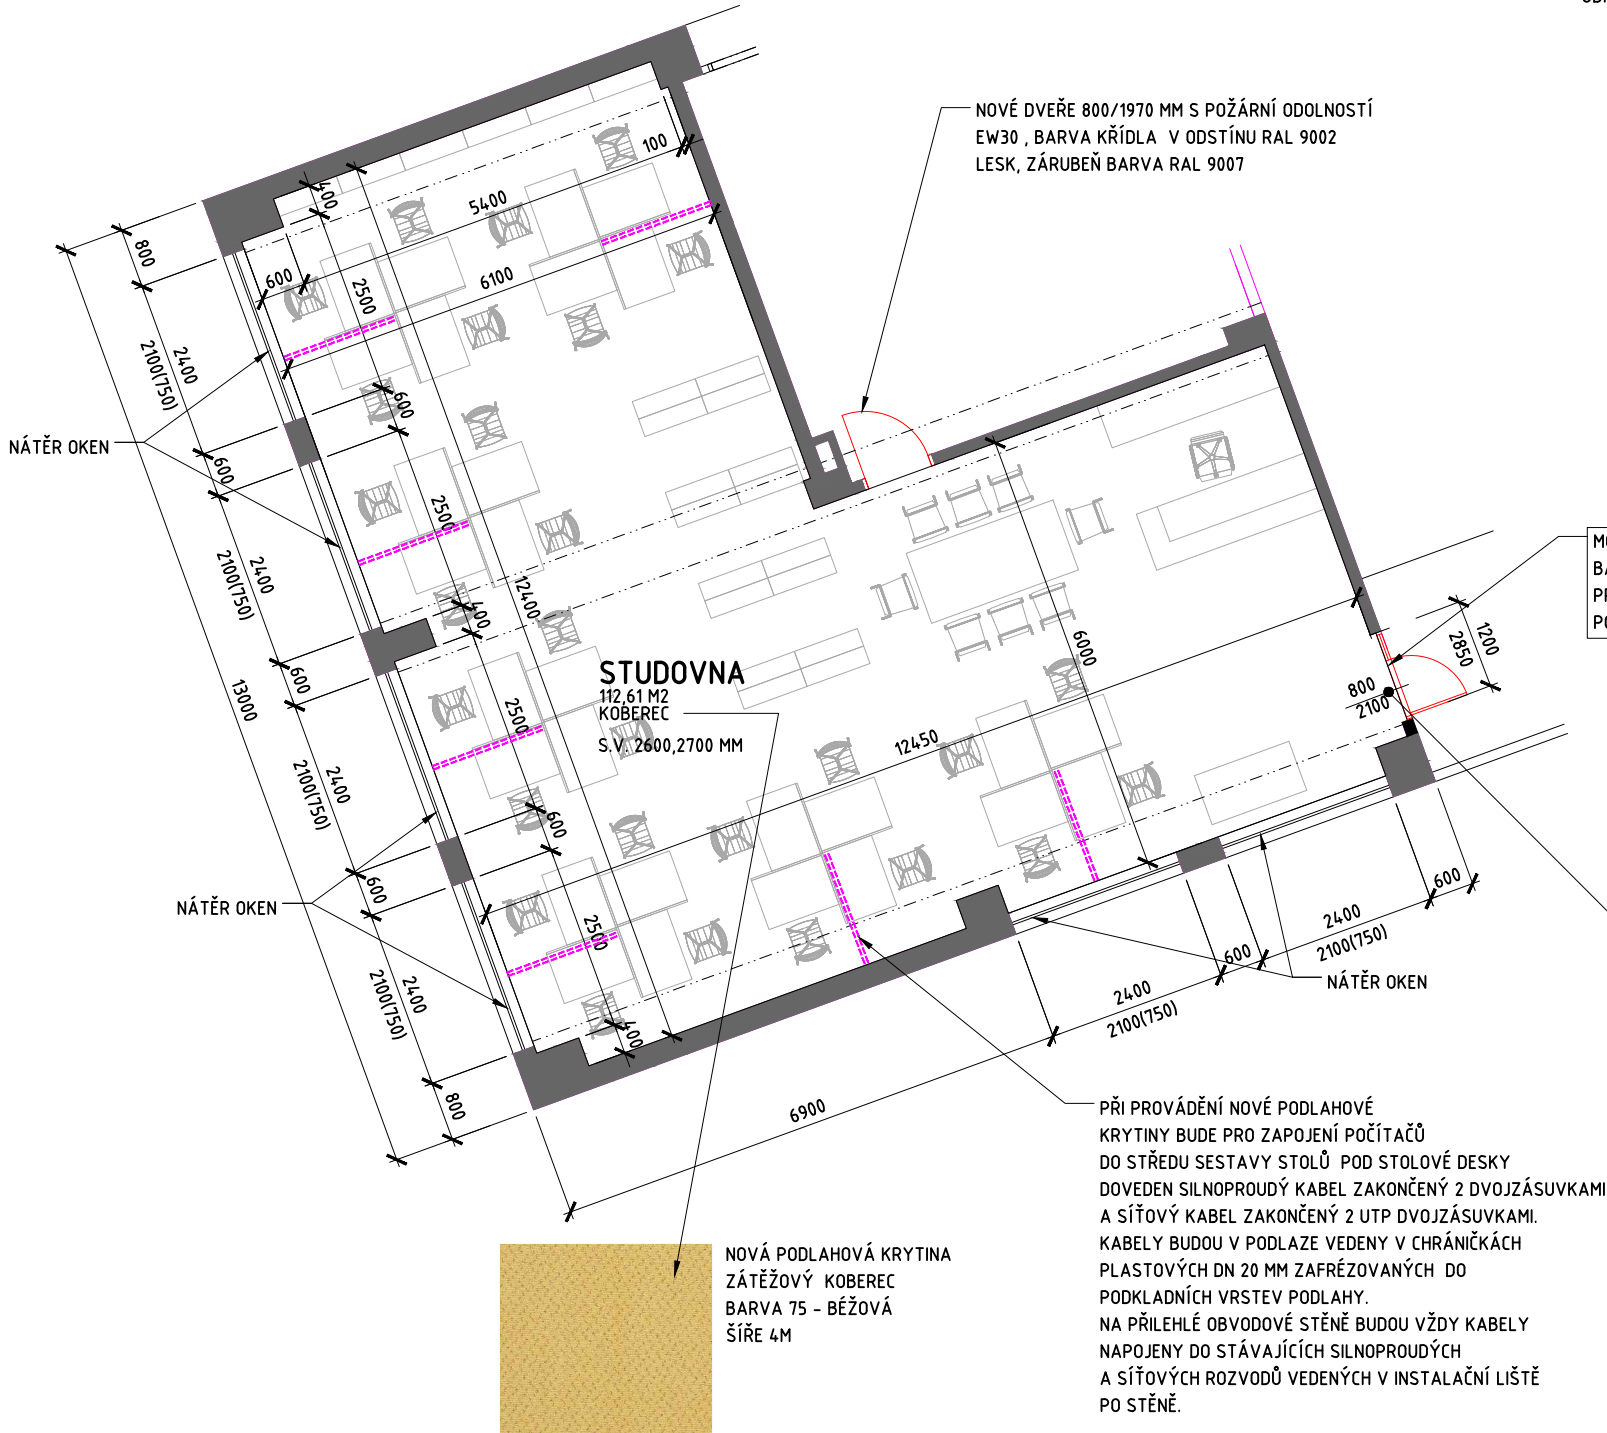

POZNÁMKA

STÁVAJÍCÍ ZAŘÍZENÍ NA REZERVACI OBĚDŮ BUDE V RÁMCI STAVEBNÍCH ÚPRAV PŘESUNUTO ZE SLOUPU NA JINÉ URČENÉ MÍSTO.

PROJEKTANT	ZOD.PROJEK.STAVBY	ZAK.ČÍSLO	S102013
ING.ARCH.PAVLA KOTÁSKOVÁ	ING.ARCH.M.KOTÁSEK	STUPEŇ	RP
		DATUM	3/2013
INVESTOR: SPŠ ELEKTROTECHNICKÁ A INFORMAČNÍCH TECHNOLOGIÍ BRNO PURKYŇOVA 97, 612 00 BRNO		FORMÁT	3 A4
		MĚŘITKO	PŘÍLOHA
STAVBA:	SPŠ ELEKTROTECHNICKÁ A INFORMAČNÍCH TECHNOLOGIÍ		1: 100
ČÁST:	STUDOVNA A KNIHOVNA		
OBSAH VÝKRESU:		NÁVRH	
			2