


1.NP

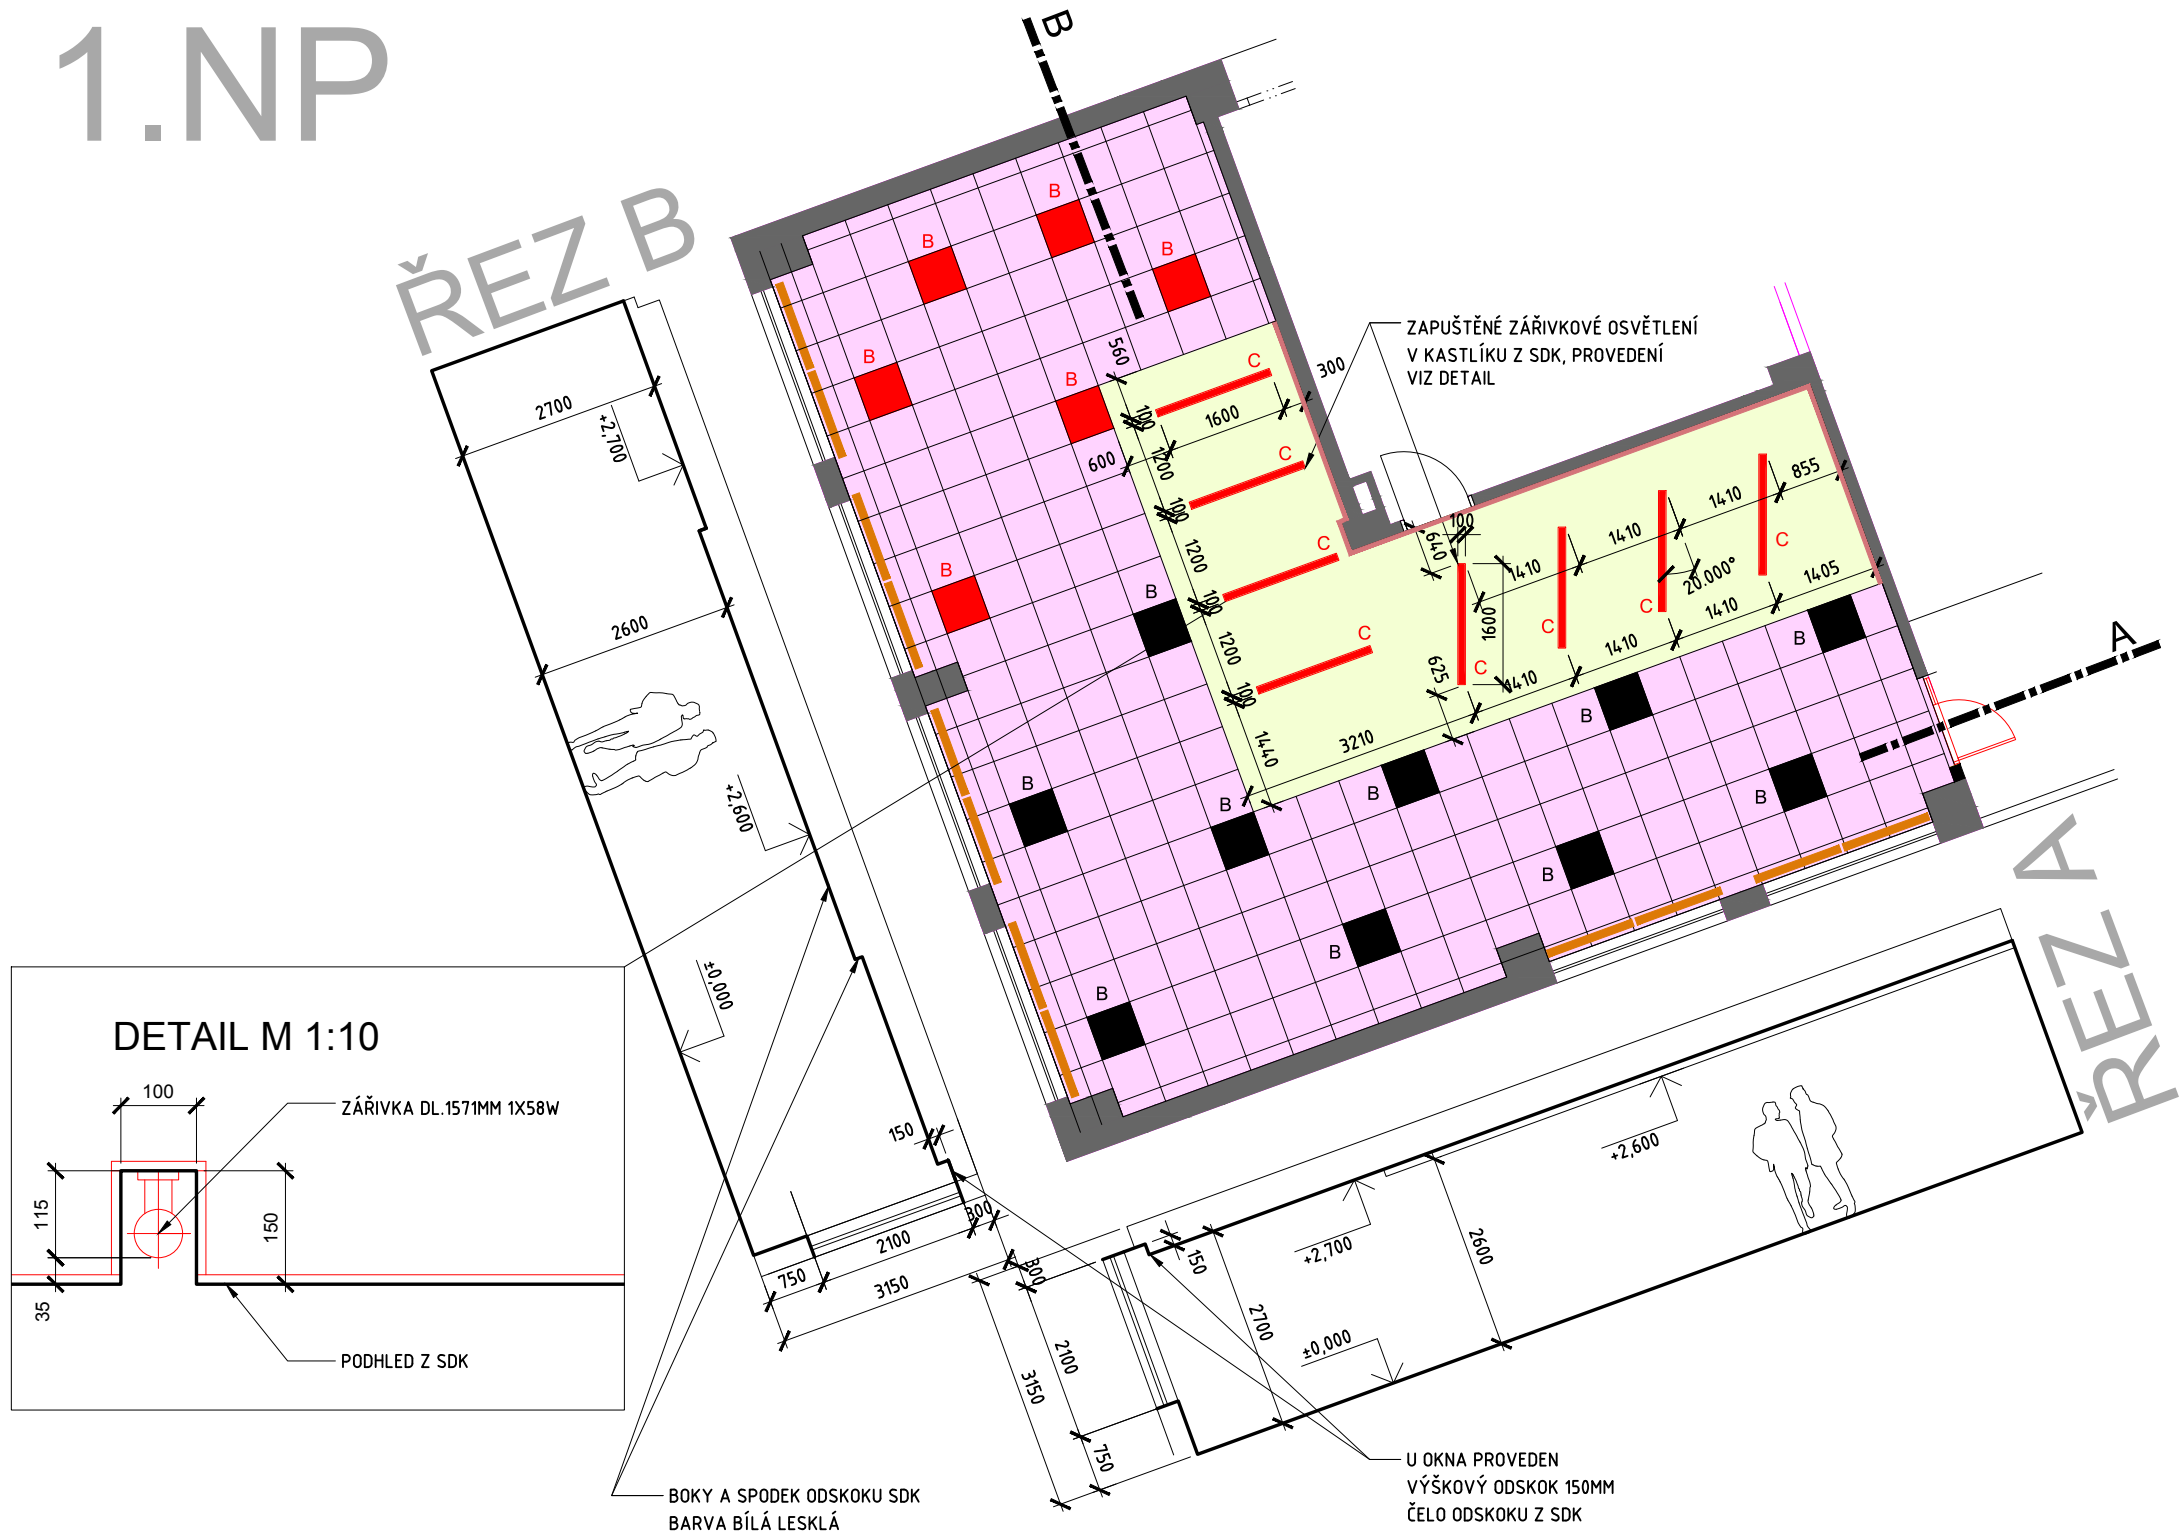


LEGENDA PODHLEDU

- SDK HLADKÝ PODHLED, BARVA BÍLÁ LESKLÁ , S.V.= 2600MM  
CELKOVÁ VÝMĚRA JE 35M2
- MONTOVANÝ PODHLED AKUSTICKÝ PODHLED, RASTR 600X600MM,BARVA BÍLÁ VČETNĚ RASTRU, S.V.= 2700MM  
CELKOVÁ VÝMĚRA JE 80M2  
Z TOHO CCA 70M2 BUDE REALIZOVÁNO ZE STÁVAJÍCÍCH DEMONTOVANÝCH KAZET  
A 10M2 Z NOVÝCH KAZET
- PRO UKONČENÍ SDK PODHLEDU U STĚNY POUŽÍT DISTANČNÍ STÍNOVOU LIŠTU  
DĚLKA LIŠTY 12,5M

LEGENDA SVÍTIDEL A VYBAVENÍ

- C ZÁŘIVKA 1X58W DL 1571MM  
ZAPUŠTĚNÁ V KASTLÍKU ZE SÁDROKARTONU 8KS
- B VESTAVĚNÉ STÁVAJÍCÍ ZÁŘIVKOVÉ SVÍTIDLO 600X600MM 10KS
- B VESTAVĚNÉ NOVÉ ZÁŘIVKOVÉ SVÍTIDLO 600X600MM  
ZDROJ DLE VÝPOČTU OSVĚTLENÍ 6 KS
- LÁTKOVÁ ŽALUZIE /BARVA BÍLÁ/ ROZMĚR 1200X2500MM 12 KS

2.NP

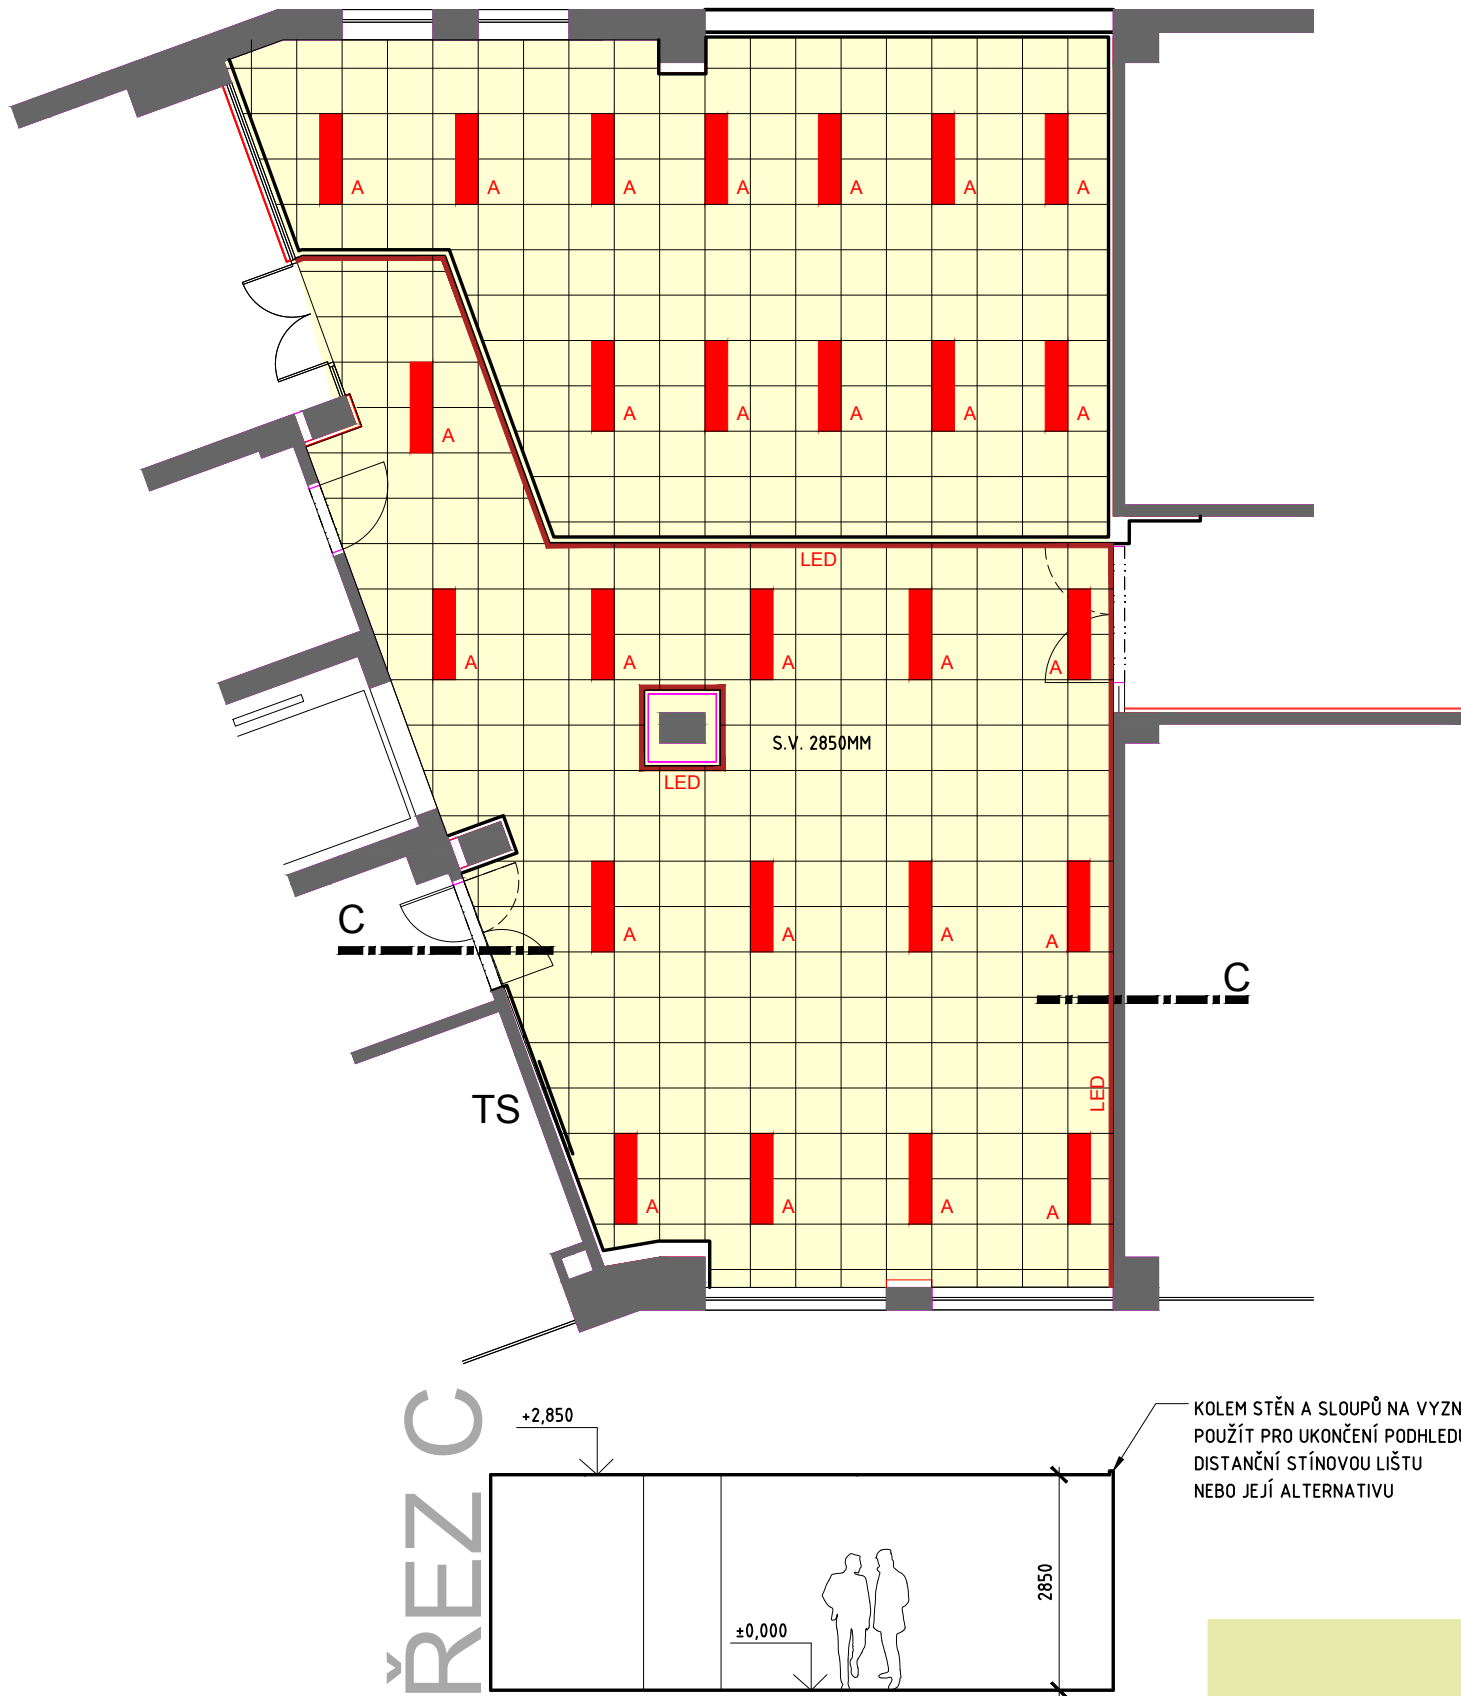

LEGENDA PODHLEDU

- MONTOVANÝ AKUSTICKÝ PODHLED , RASTR 600X600MM  
BARVA BÍLÁ VČETNĚ RASTRU, S.V.= 2850MM  
CELKOVÁ VÝMĚRA JE 152M2
- PRO UKONČENÍ PODHLEDU U STĚN A SLOUPU POUŽÍT  
DISTANČNÍ STÍNOVOU LIŠTU  
DĚLKA LIŠTY 28 M

LEGENDA SVÍTIDEL A VYBAVENÍ

- LED DO STÍNOVÉ DISTANČNÍ LIŠTY BUDE VLEPEN LED DIODOVÝ PÁSEK  
SVĚTLO BÍLÉ, VYSOKÁ SVÍTIVOST - VÝKON MIN.14,4 W/M  
PÁSEK BUDE SVÍTIT PO CELÝ DEN
- A VESTAVĚNÉ ZÁŘIVKOVÉ SVÍTIDLO 300X1200 S MŘÍŽKOU  
ZDROJ DLE VÝPOČTU OSVĚTLENÍ  
CELKEM 26 KS
- TS TELEVIZE LCD 55" ZAVĚŠENÁ POD STROPEM

PROJEKTANT			
ING.ARCH.PAVLA KOTÁSKOVÁ		ZOD.PROJEK.STAVBY	
ING.ARCH.M.KOTÁSEK		ZAK.ČÍSLO	
		STUPEŇ	
		DATUM	
		3/2013	
		FORMÁT	
		3 A4	
		MĚŘITKO	
		PŘÍLOHA	
		STAVBA: SPŠ ELEKTROTECHNICKÁ A INFORMAČNÍCH TECHNOLOGIÍ	
		ČÁST: STUDOVNA A KNIHOVNA	
		OBSAH VÝKRESU: PODHLED A OSVĚTLENÍ	
		1: 100	
		3	