
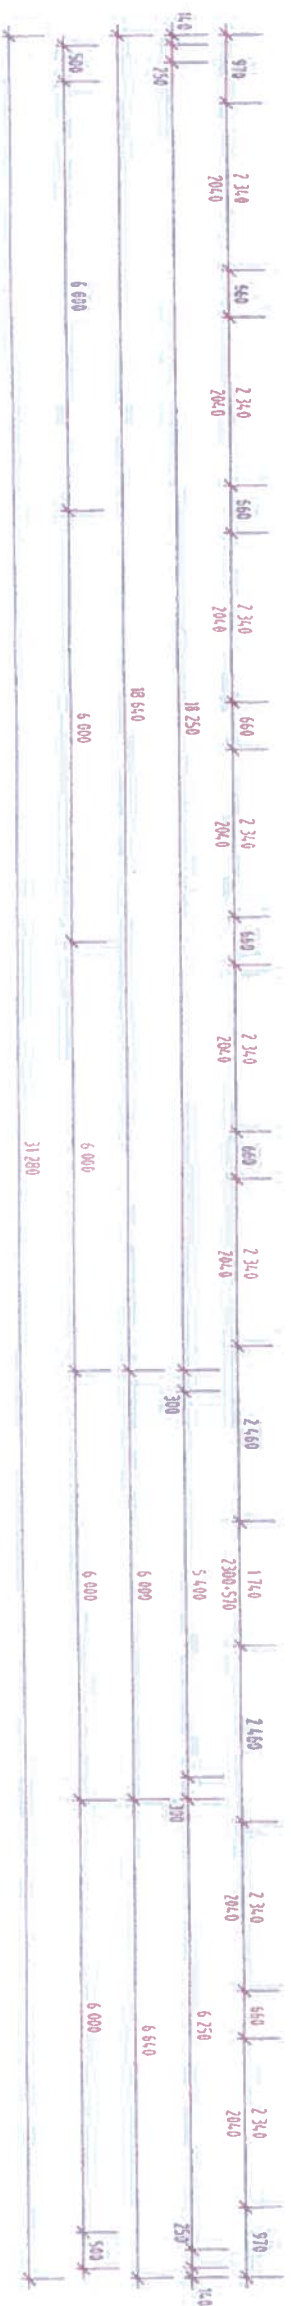


OBJEKT: NEMOCNICE KYJOV
PŮDORYS 1.NP

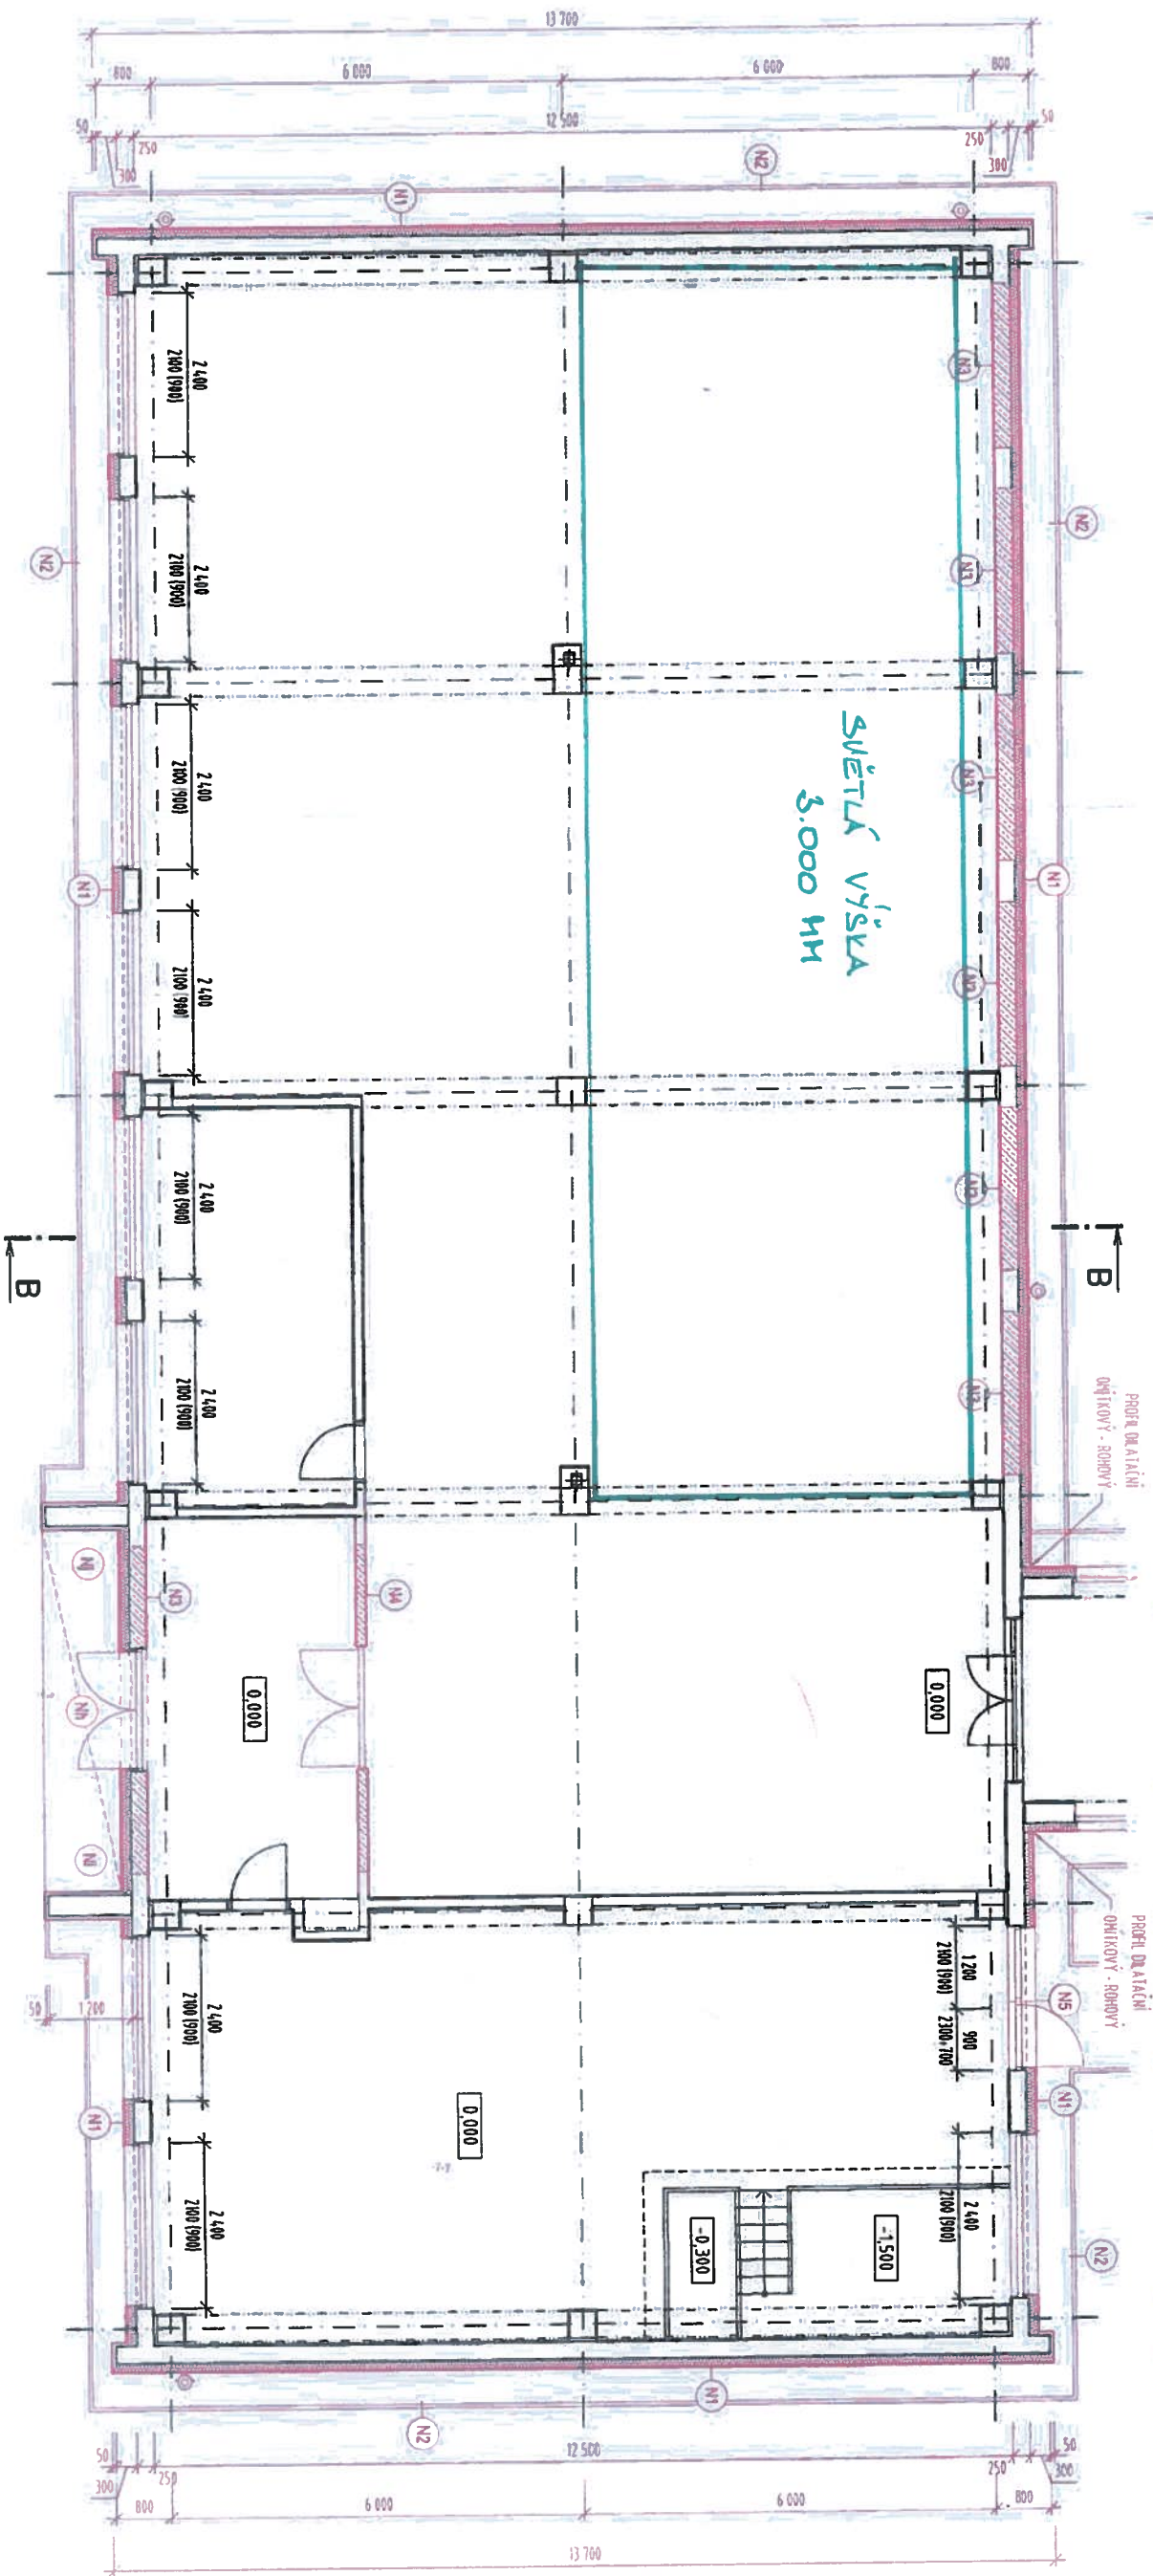

- LEGENDA STAVEBNÍ
- Nh ZATEPLENÍ STROPU
 - o OKLÁDÁNÍ STROPU
 - PENETRACE STROPU
 - IEPĚLNA IZOLACE
 - SKLOVLAKNITOU VÝTL
 - VYROVNANÝ PODKL
 - Ni ZPĚTNÁ MONTÁŽ INFOI
 - Nj OSAZENÍ NOVÝCH OSV
 - Ni ETICS FASÁDY, EPS/M
 - STAV), ETICS BUDE DO
 - ETICS V OBLASTI SOKL
 - IZOLANTU XPS VYTÁŽE
- POZNÁMKA: NA SMĚS.ÝCH
- N2 OKAPOVÝ CHODNÍK
 - STAVAJÍCÍ BETONOV
 - VRSTVA STĚRODŘE,
 - NOVÝ OKAPOVÝ CH
 - OBRUBNÍKEM
 - OKAPOVÝ CHODNÍK
 - PŘI VSTUPU DO KC
 - STÁVAJÍCÍHO CHODNÍK
 - N3 ZAZDĚNÍ OTVORU V O
 - PODLAHU A DOPLNĚNÍ
 - N4 ZAZDĚNÍ OTVORU V O
 - PODLAHU A DOPLNĚNÍ
 - N5 ZVĚTŘENÍ ŠÍŘKY OTVO

VYKRESLENÝ PROSTOR POD PODÍZNOU DEČALY