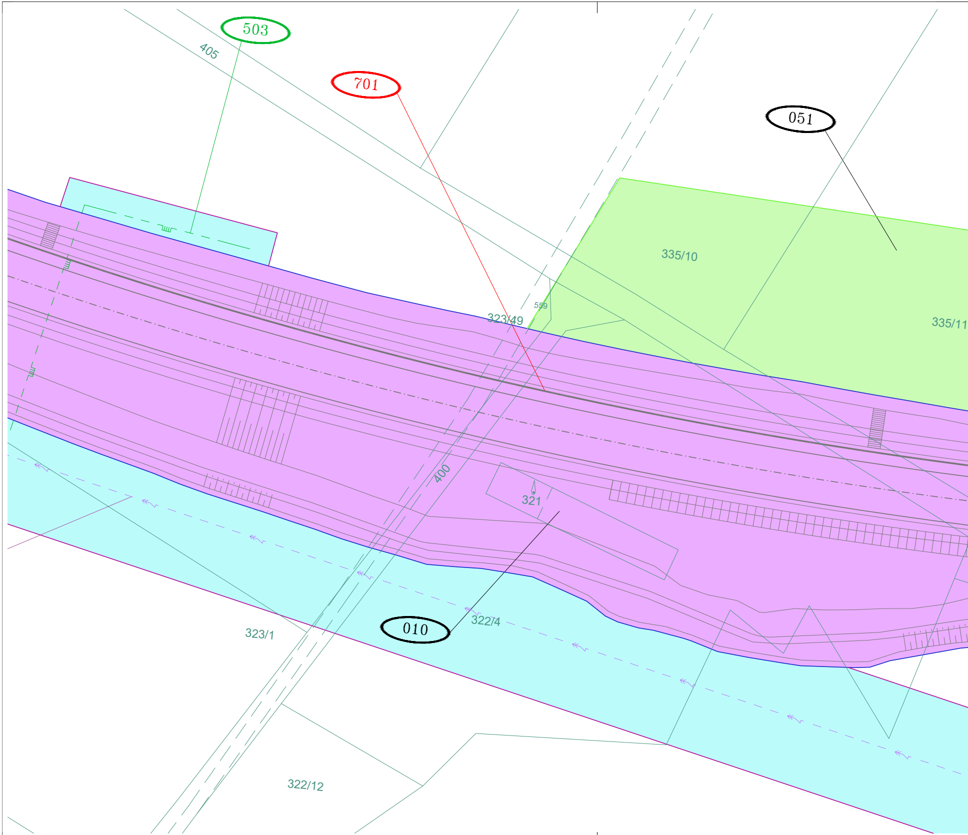
503
405
701
051
335/10
559
323/49
335/11
400
321
010
322/4
323/1
322/12

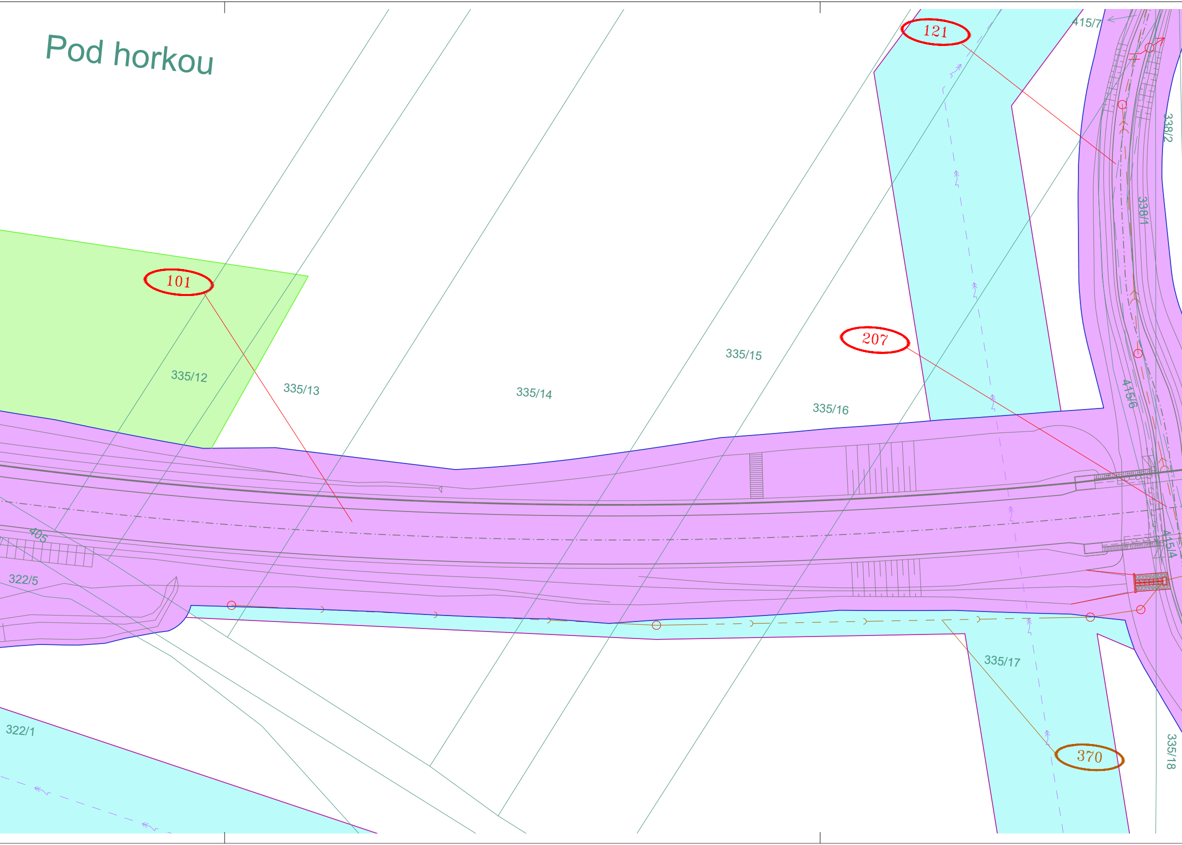
Pod horkou
121
415/7
338/2
338/1
101
207
335/12
335/13
335/14
335/15
335/16
415/6
405
415/4
322/5
335/17
370
322/1
335/18

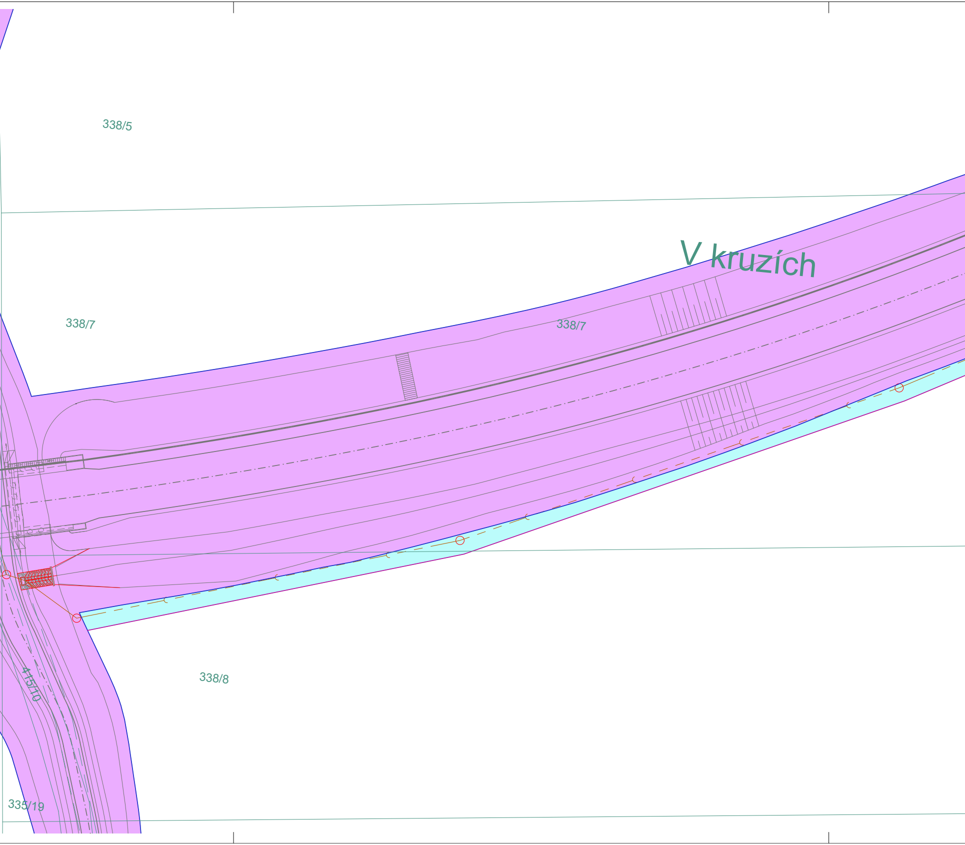
338/5
338/7
V kruzích
338/7
338/8
415/10
335/19

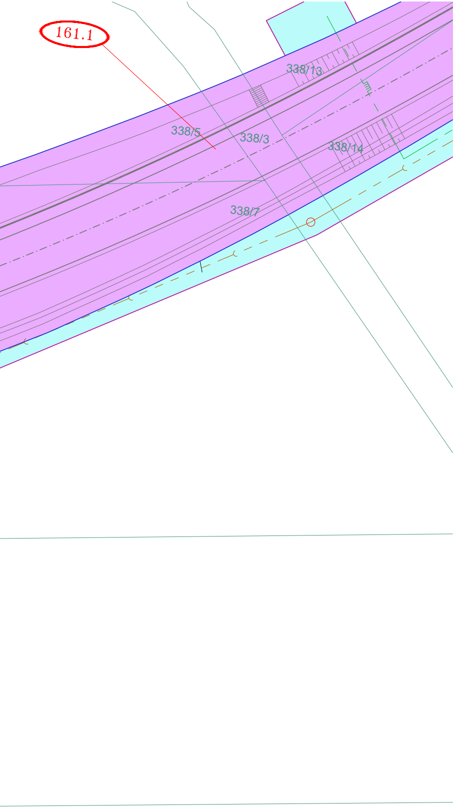
161.1
338/13
338/5
338/3
338/14
338/7

S

Souřadnicový systém JTSK

Výškový systém Bpv

PUDIS

projektová, průzkumná a konzultační společnost
PUDIS a.s., Nad Vodovodem 2/3258, 100 31 Praha 10
tel.: +420 274 776 645, fax: +420 274 778 656, www.pudis.cz, info@pudis.cz

Vypracoval: Ing. Michal Turek	Hlavní inženýr projektu: Ing. Michal Turek	Investor: Správa a údržba silnic Jihomoravského kraje, příspěvková organizace kraje Žerotínovo náměstí 449/3 602 00 Brno
	Výrobní ředitel: Ing. Jan Vlček	
Odpovědný projektant: Ing. Tomáš Honc	Ředitel společnosti: Ing. Martin Höfler	
Číslo zakázky: D-15-012	Datum: 11/2016	

Akce: II/385 Čebín obchvat	Měřítko: 1:500	Formát: 7 x A4
	Stupeň: DSP	Souprava:
Příloha: Záborový elaborát SO 101 – Díl 2.	Číslo přílohy: G.4.2.2	