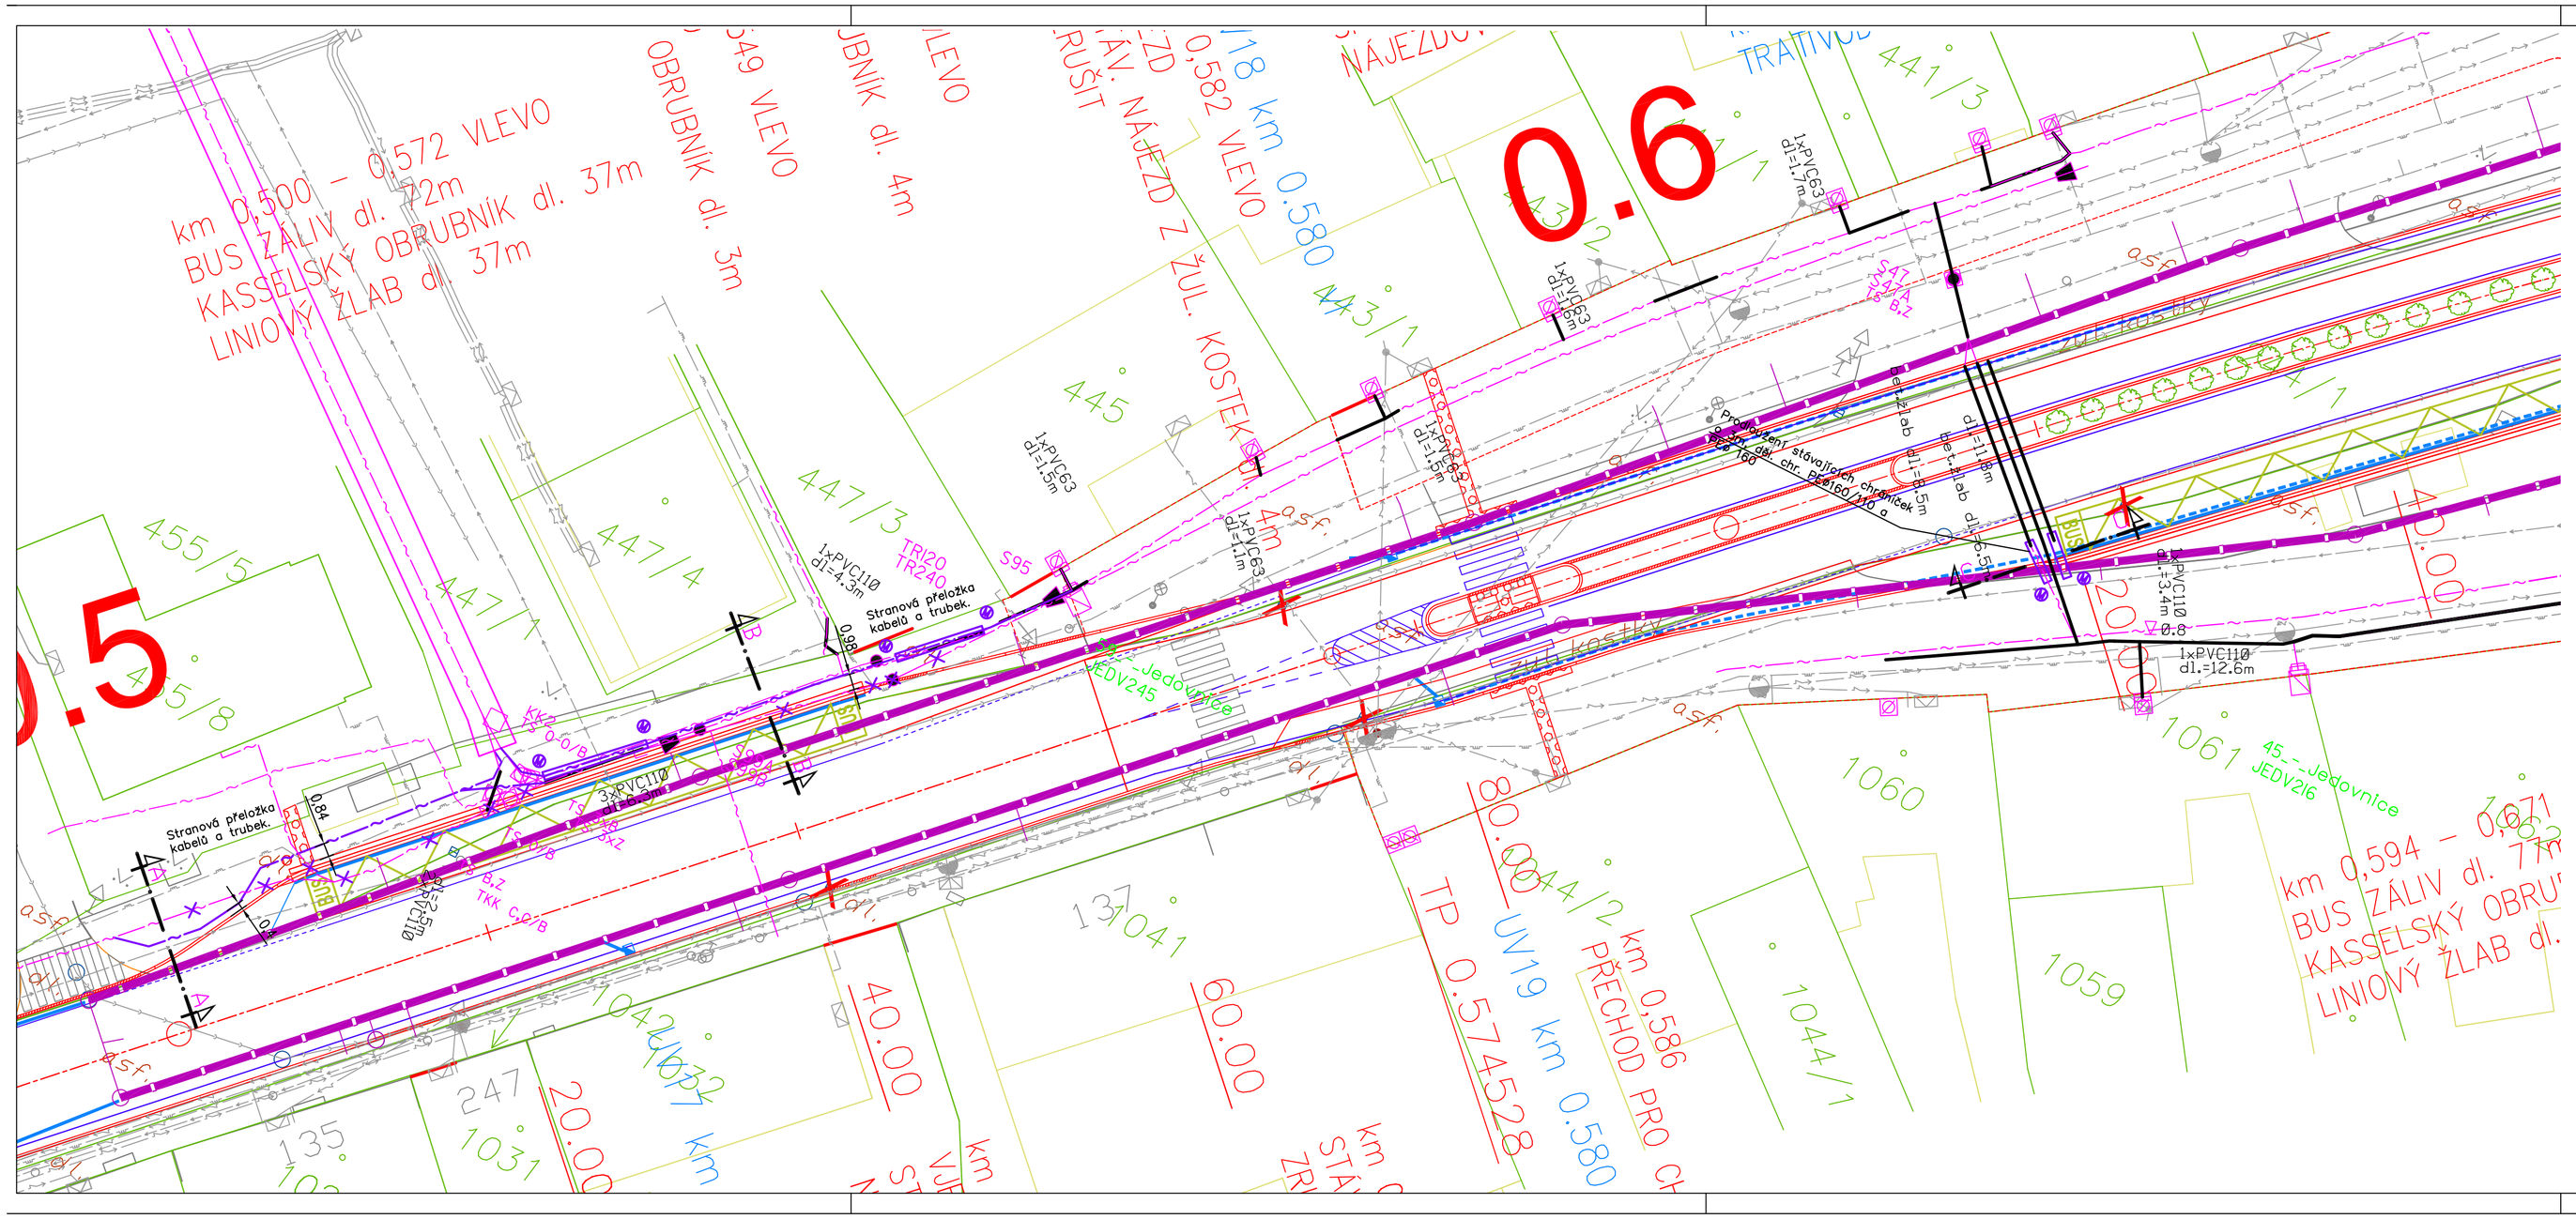

LEGENDA INŽENÝRSKÝCH SÍTÍ

POPIS I.S.	STÁVAJÍCÍ	NAVRŽENÉ
KABELY NN		
KABELY VN		
KABEL TEL. MÍSTNÍ		
KABEL TEL. V CHRÁNIČCE		
VODOVOD PITNÁ VODA		
KANALIZACE JEDNOTNÁ		
PLYNOVOD STL		
ODVODNĚNÍ		

VYBAVENOST I.S.
SLOUP EL.VEDENÍ DŘEVĚNÝ
SLOUP EL.VEDENÍ ŽEL.BET.
SLOUP EL.VEDENÍ OCELOVÝ
TRAFOSTANICE
SLOUP TEL.VEDENÍ DŘEVĚNÝ
SLOUP TEL.VEDENÍ ŽEL.BET.
SLOUP TEL.VEDENÍ OCELOVÝ
HYDRANT PODZEMNÍ
HYDRANT NADZEMNÍ
REV.ŠACHTA

POZNÁMKA :

ZÁKRES INŽENÝRSKÝCH SÍTÍ JE POUZE INFORMATIVNÍ A PŘED ZAPOČETÍM STAVEBNÍCH PRACÍ JE NUTNO SÍTĚ VYTÝČIT VE SPOLUPRÁCI S JEJICH SPRÁVCI A VIDITELNĚ OZNAČIT V TERÉNU.

SO101

DSP+PDPS

ZODP. PROJEKTANT : Ing. Jan Bukolský	NAVRHL/VYPRACOVAL : Bc. Petr Vítek	TECHNICKÁ KONTROLA : Ing. Jan Bukolský
HL. ING. PROJEKTU : Ing.R.Drnec	KRESLIL/CAD :	

SILNIČNÍ PROJEKT spol. s r.o.
Šumavská 31, 602 00 Brno

MěÚ : JEDOVNICE	Kraj : JIHOMORAVSKÝ	FORMÁT :	5x A4
OBJEDNATEL : SÚS JMK		DATUM :	PROSINEC 2014
AKCE : II/373, 379 JEDOVNICE - KOTVRDOVICE - SENETÁŘOV - PODOMÍ ETAPA II/373 JEDOVNICE PRŮTAH		ČÍS. ZAKÁZKY :	62/13
		STUPEŇ : DSP+PDPS	SOUPRAVA :
		MĚŘÍTKO : 1:250	
PŘÍLOHA : SITUACE PŘELOŽKY		PŘÍLOHA ČÍS. : 02	