


- TCEPKPFLE 3XN0,4
- TCEPKPFLE 150XN0,4
- TCEPKPFLE 150XN0,6
- TCEPKPFLE 150XN0,6
- TCEPKPFLE 300XN0,6
- HDPE ø40 (bílá)
- HDPE ø40 (zelená)
- HDPE ø40 (oranžová)
- HDPE ø40 (černá)
- HDPE ø40 (oranžová+b.p.)

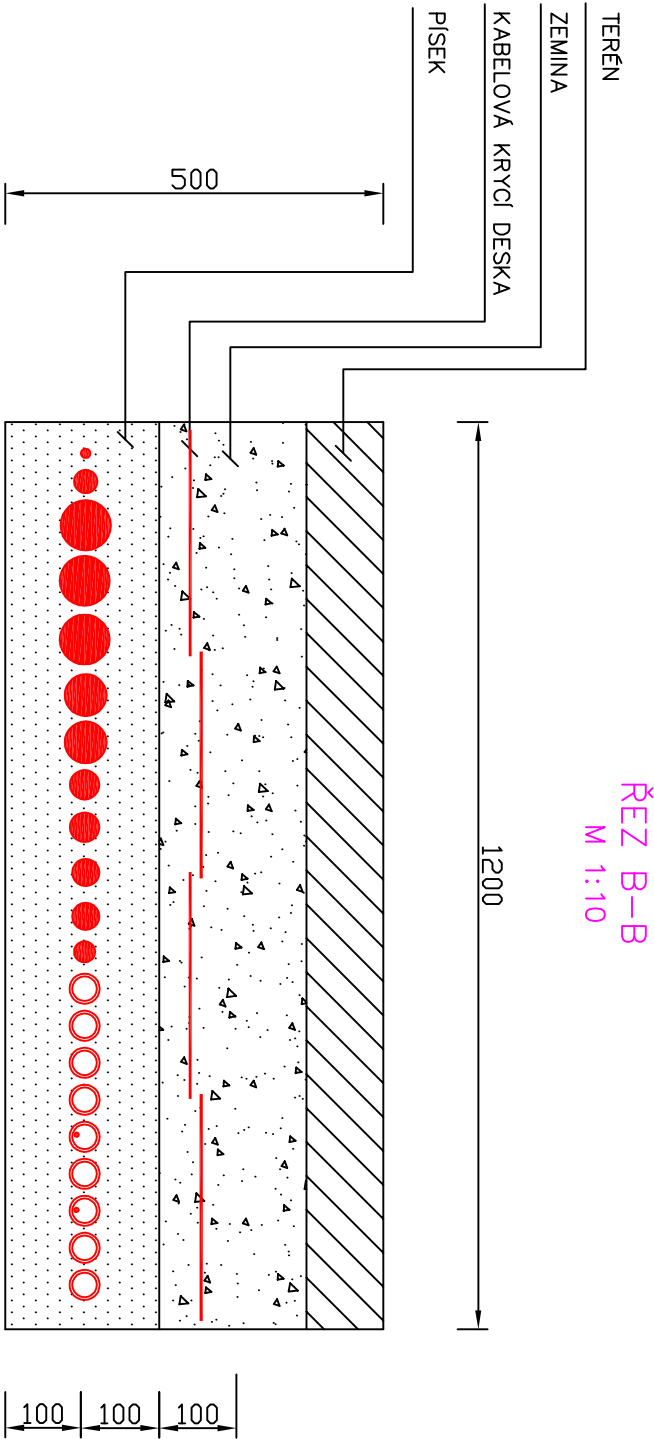

- TCEPKPFLE 3XN0,4
- TCEPKPFLE 100XN0,4
- TCEPKPFLE 300XN0,6
- TCEPKPFLE 150XN0,8
- TCEPKPFLE 150XN0,8
- TCEPKPFLE 100XN0,8
- TCEPKPFLE 100XN0,8
- TCEPKPFLE 200XN0,4
- TCEPKPFLE 200XN0,4
- TCEPKPFLE 150XN0,4
- TCEKE 150XN0,4
- TCKQYPY 15XN0,8
- HDPE ø40 (bílá)
- HDPE ø40 (zelená)
- HDPE ø40 (bílá)
- HDPE ø40 (zelená)
- HDPE ø40 (oranžová)
- HDPE ø40 (černá)
- HDPE ø40 (oranžová+b.p.)
- HDPE ø40 (bílá)
- HDPE ø40 (zelená)


POZNÁMKA :

ZAKRES INŽENÝRSKÝCH SÍTÍ JE POUZE INFORMATIVNÍ A PŘED ZAPOČETÍM STAVEBNÍCH PRACÍ JE NUTNO SÍTĚ VYTÝČIT VE SPOLUPRÁCI S JEJICH SPRÁVCI A VIDITELNĚ OZNAČIT V TERÉNU.

SO101

DSP+PDPS

ZODP. PROJEKTANT :	Ing. Jan Bukošský	NAVRHL./VYPRACOVAL :	Bc. Petr Vitek	TECHNICKÁ KONTROLA :	Ing. Jan Bukošský
HL. ING. PROJEKTU :	Ing.R.Drmec	KRESLIL/CAD :			
MĚŮ : JEDOVNICE		Kroj : JIHOOMORAVSKÝ			
OBEDNATEL : SÚS JMK					
AKCE :	II/373, 379 JEDOVNICE - KOTVRDOVICE - SENETÁŘOV - PODOMÍ				
	ETAPA II/373 JEDOVNICE PRŮTAH				
PŘÍLOHA :	VZOROVÉ ŘEZY KAB. TRASOU				05



SÚS JMK
STUŽNÍ PROJEKT spol. s r.o.
Šumavská 31, 602 00 Brno