


PŘEHLEDNÁ SITUACE 1 : 25000

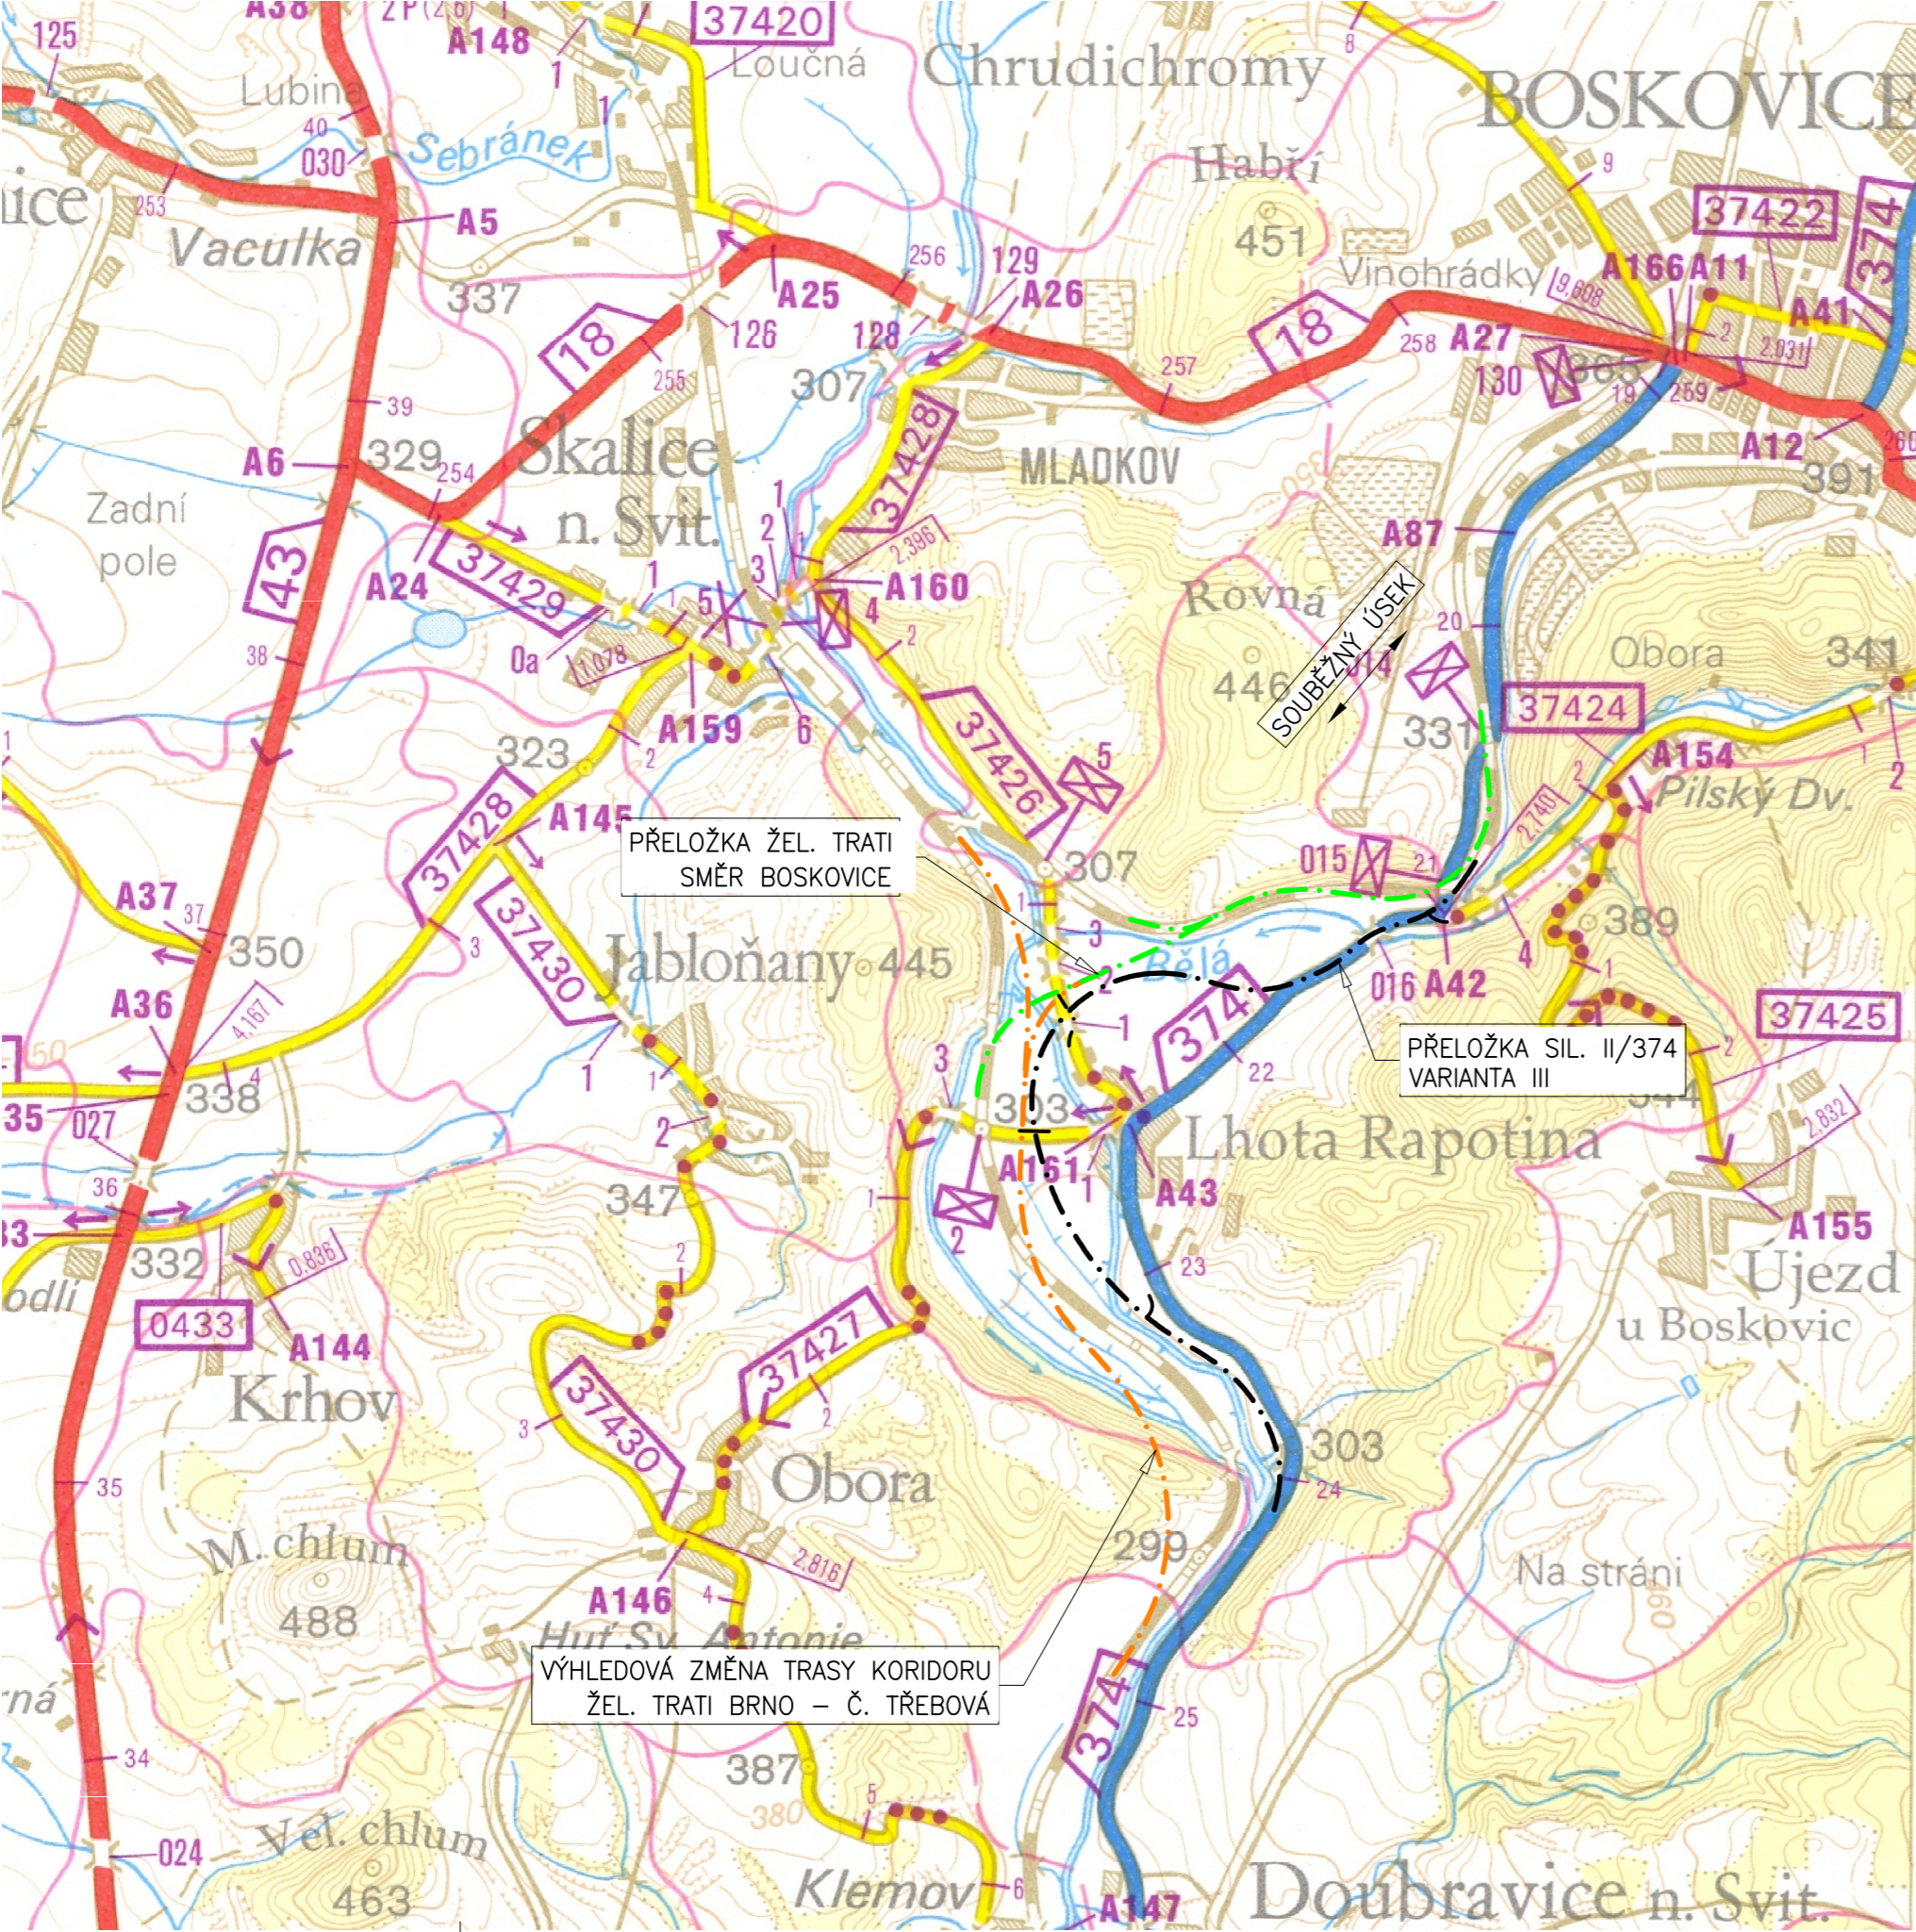

B 1

		RYBÁK – PROJEKTOVÁNÍ STAVEB, spol. s r.o. Havlíčková 139/25a, 602 00 Brno, IČO: 25 32 56 80, Tel./Fax: 543 236 081, e-mail: rybak@rybak.cz ČSN EN ISO 9001, č. certifikátu QMS-018-2004	
		HLAVNÍ INŽENÝR PROJEKTU : ING. VÍT RYBÁK	
		ZODPOVĚDNÝ PROJEKTANT : ING. VÍT RYBÁK	
		VYPRACOVAL : ING. PAVEL HAVRÁNEK	
		KONTOLOVAL : ING. JIŘÍ BEDNAŘÍK	
KRAJ : JIHMORAVSKÝ		MĚSTSKÝ : BOSKOVICE	
INVESTOR : JIHMORAVSKÝ KRAJ		DATUM : VIII/09	
OBJEDNATEL : JIHMORAVSKÝ KRAJ		ZAKÁZK.Č. : 161-3	
AKCE : II/374 BOSKOVICE – LHOTA RAPOTINA, PŘELOŽKA, VYMEZOVACÍ STUDIE PŘEHLEDNÁ SITUACE 1 : 25000		FORMÁT : 3 A4	
		STUPEŇ : SOUPRAVA	
		ST	