PF 1 KM 0.0080

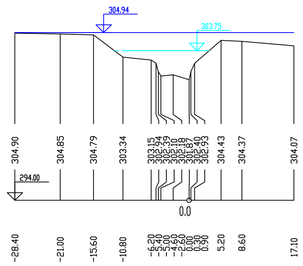

PF 2 KM 0.0250

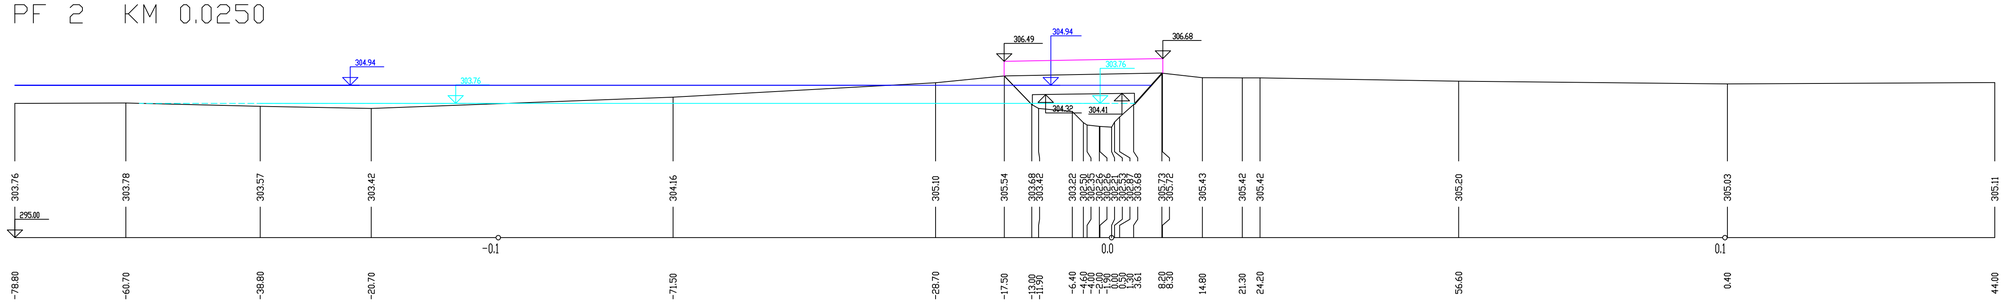

PF 3 KM 0.0750

dřevěný práh km 0,063

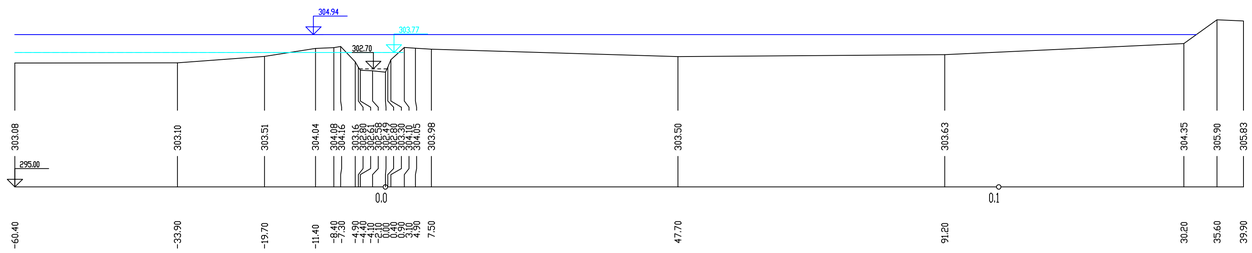

PF 4 KM 0.1170

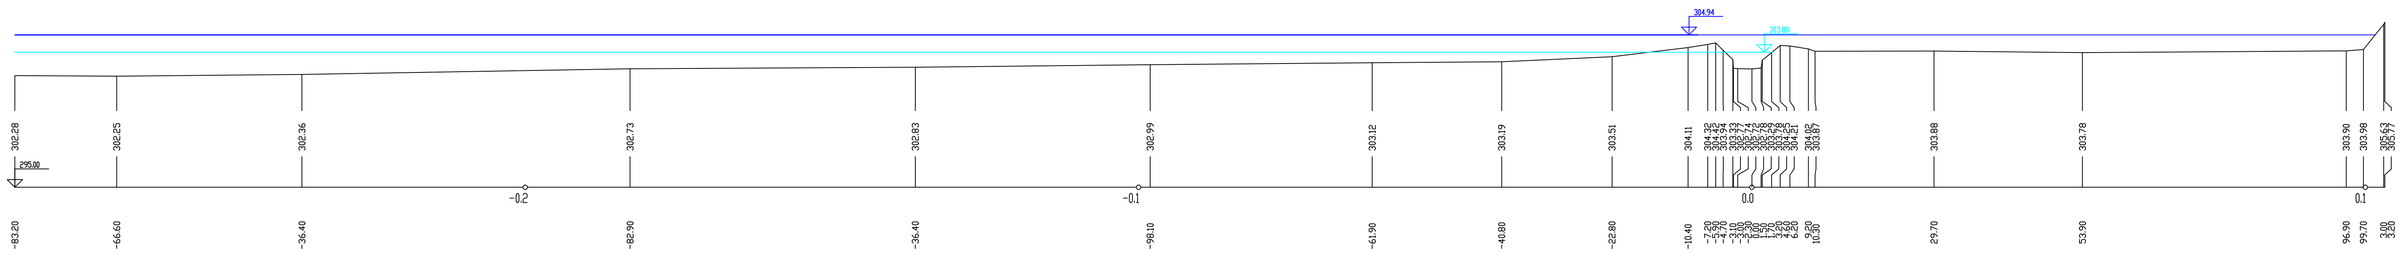

PF 5 KM 0.2290

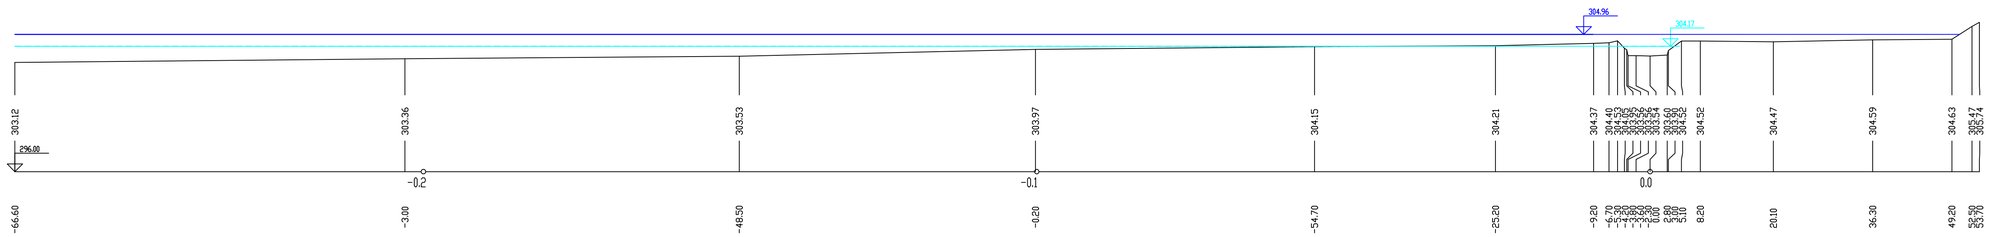

LEGENDA :

Hladina Q100

Hladina Q1

Zodp. projektant	Vypracoval	Kreslil	Vedoucí útvaru	POVODÍ MORAVY	
Ing. Gimun	Ing. Gimun	Palásek	Ing. Gimun	ředitelství s.p.	
	Palásek			Brno, Dřevařská 11	
Kraj jihomoravský				Formát	
Objednatel Krajský				Datum	05-07/2007
Územní studie prověření trasy Boskovické spojky a přeložky silnice II/374				Účel	STUDIE
				Číslo zakázky	H-07/020
Posouzení vlivu výstavby obchvatu na odtokové poměry na soutoku Svitavy a Bělé				Číslo kopie	
				Výšk. systém	Balt p.v.
Příčné profily Bělé č. 1 - 5				Měřítko 1:500/200	Č. výkresu C.1