


PODÉLNÝ PROFIL 1:1000/1:100


←BŘEZINA

→OCHOZ U BRNA

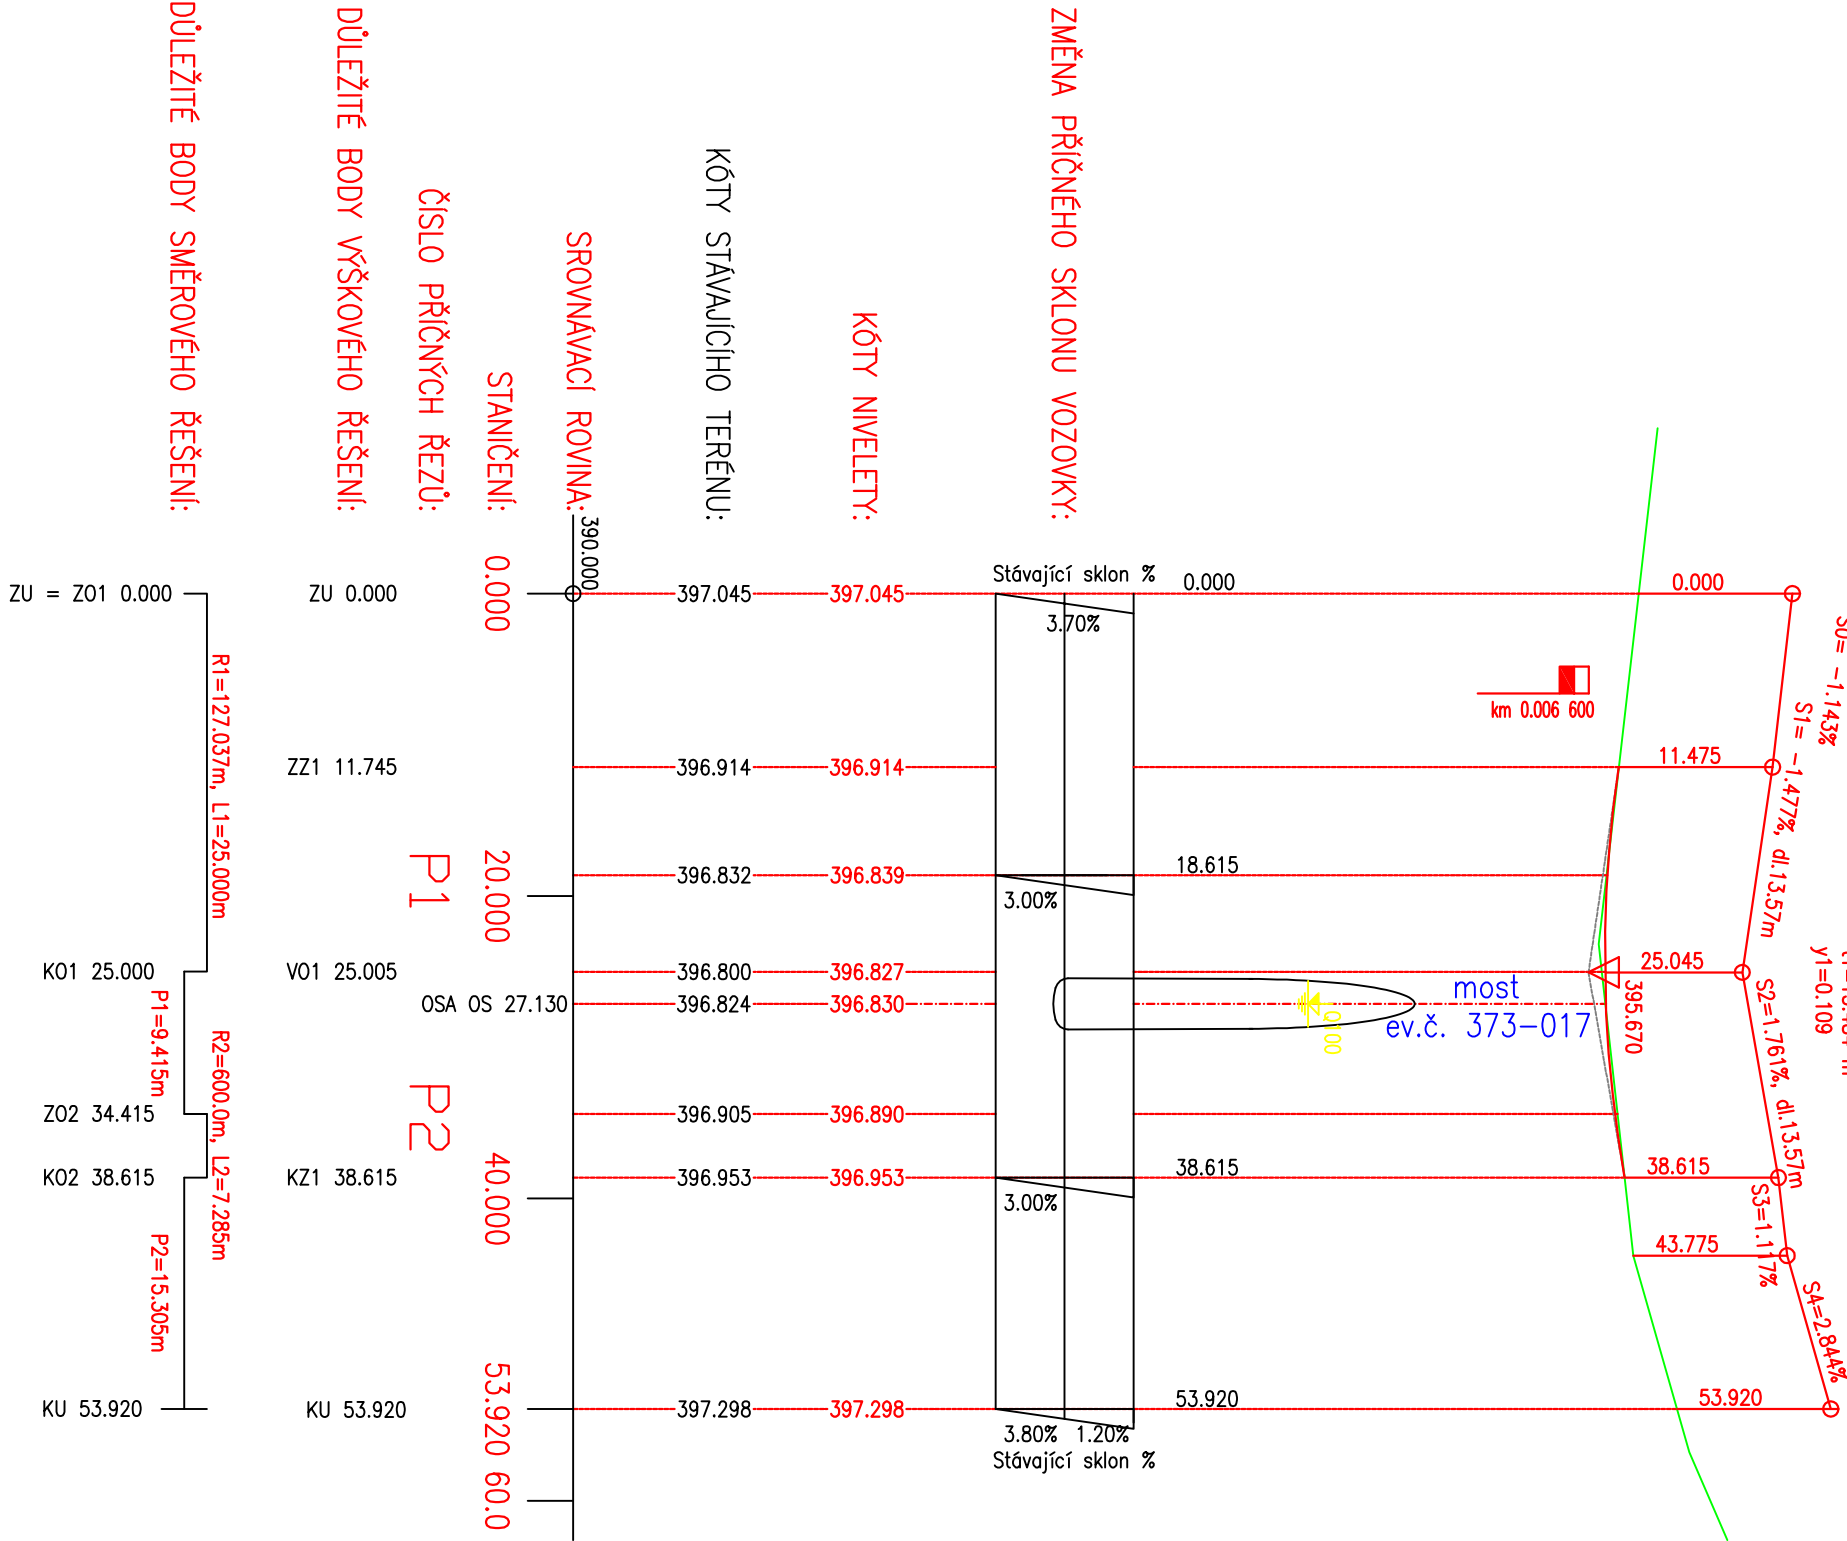

Souřadnicový systém: JTSK, Výškový systém: B.p.v.

		ČÍSLO SOUPRAVY:
REVIZE Č.	DATUM	ZMĚNA



EXPROJEKT s.r.o.
Těsnohládkova 943/9
613 00 Brno

OBJEDNAVATEL:		Správa a údržba silnic Jihomoravského kraje, příspěvková organizace kraje Žerotínovo náměstí 3/5, 601 82 Brno		tel. : +420 533 312 000 E-mail: info@exprojekt.cz	
ODPOVĚDNÝ PROJ. ZAKÁZKY Ing. David Kmošek		ODPOVĚDNÝ PROJ. PS, SO Ing. Petr Libosvár		KONTROLOVAL Ing. David Kmošek	
KRAJ: Jihomoravský		POVĚŘENÝ MÚ: Štěpánice / k.ú. Ochoz u Brna		STUPEŇ: DSP/PDPS	
III/373 Březina - Ochoz u Brna, most 373-017					
C 201 Most ev.č. 373-017					
ZAK. ČÍSLO ARCH. ČÍSLO 2013-030 2013-030					
MĚŘÍTKO POČET FORMÁTŮ 1:1000/100 2x44					
DATUM: 05/2014					
PODÉLNÝ PROFIL				ČÁST DOKUM. PŘÍLOHA C 201 06	