



VZOROVÉ ŘEZY

PŘÍČNÝ ŘEZ 1
Km 0.018615 1:50

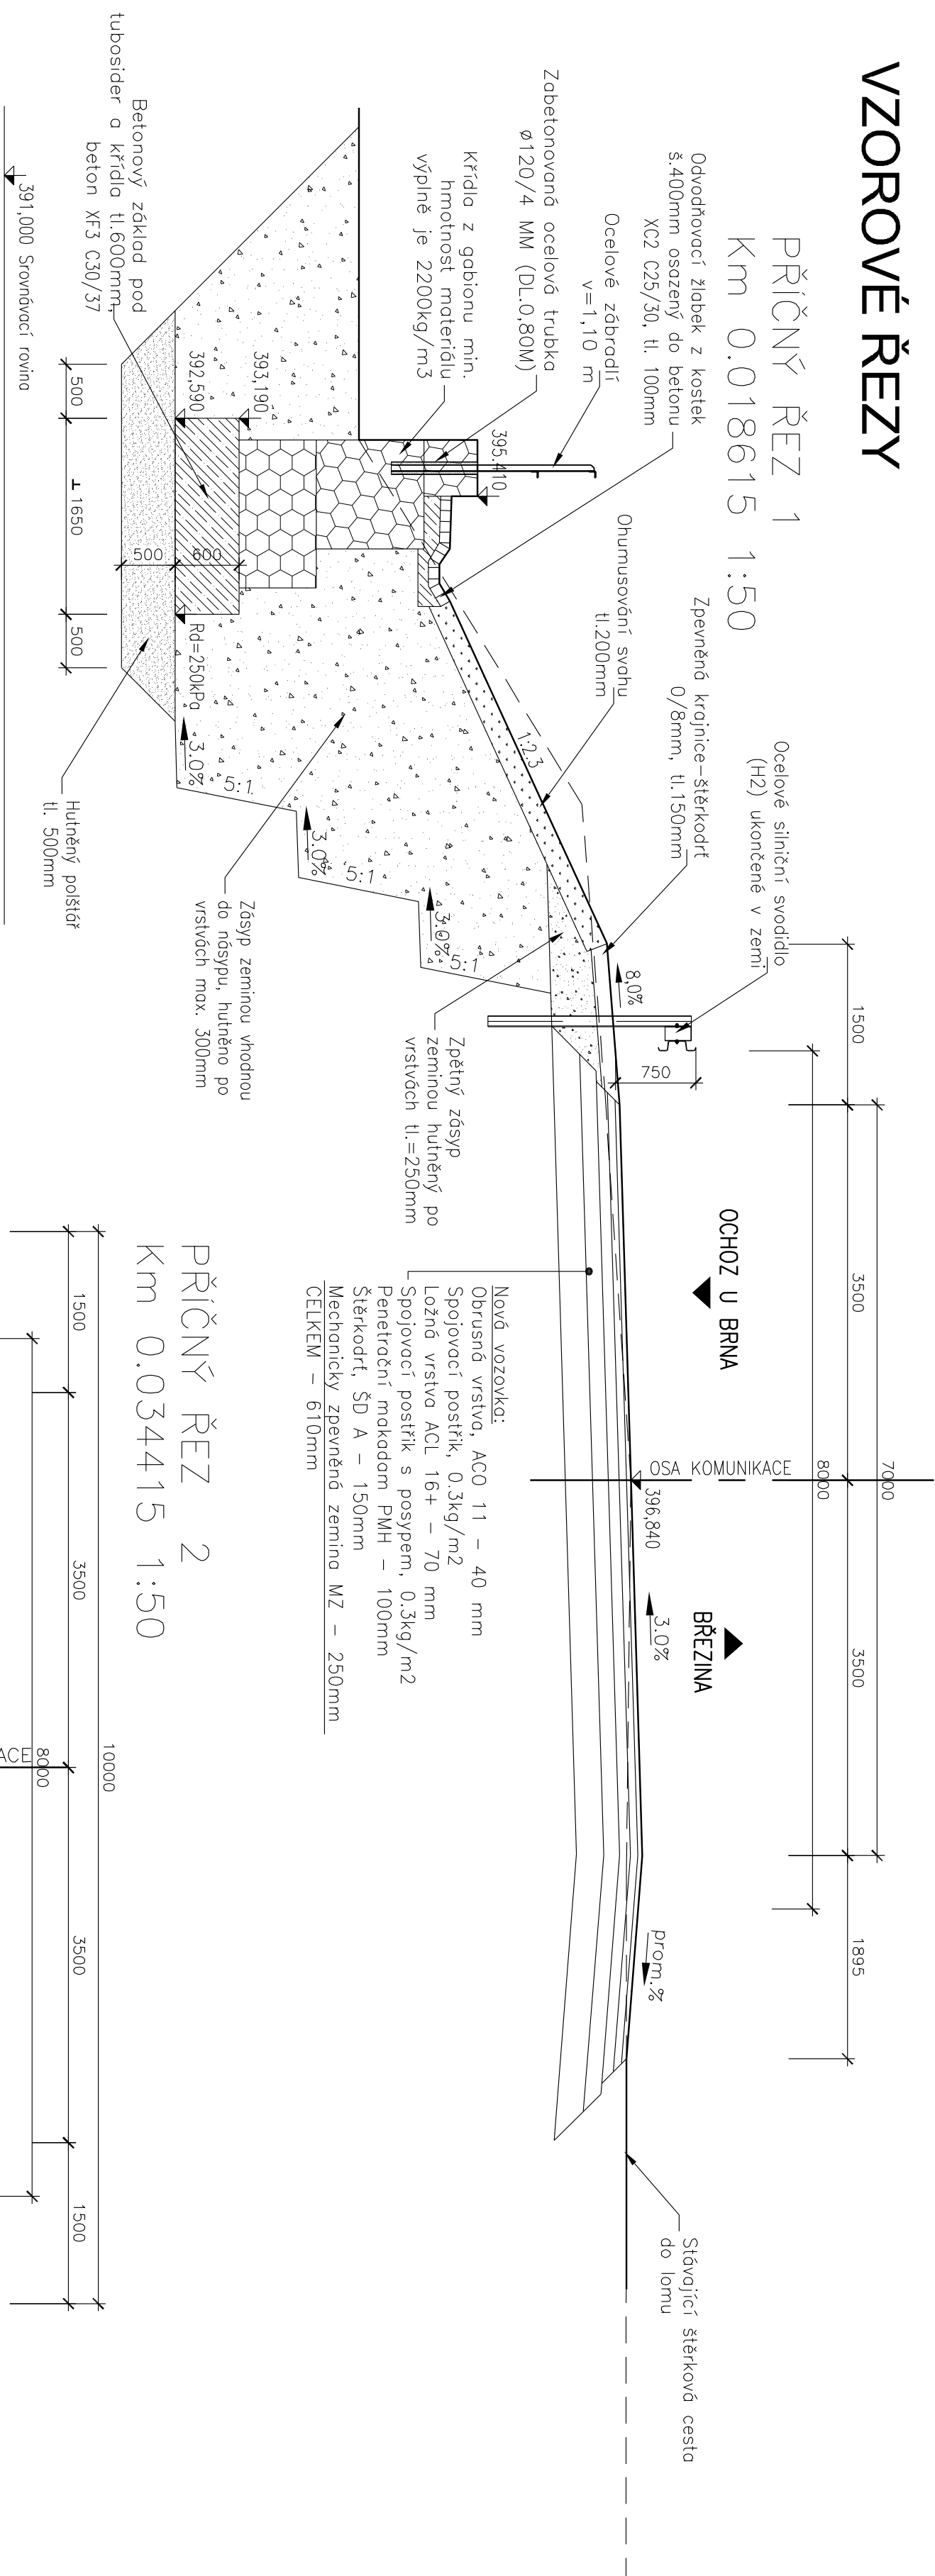


PŘÍČNÝ ŘEZ 2
Km 0.034415 1:50

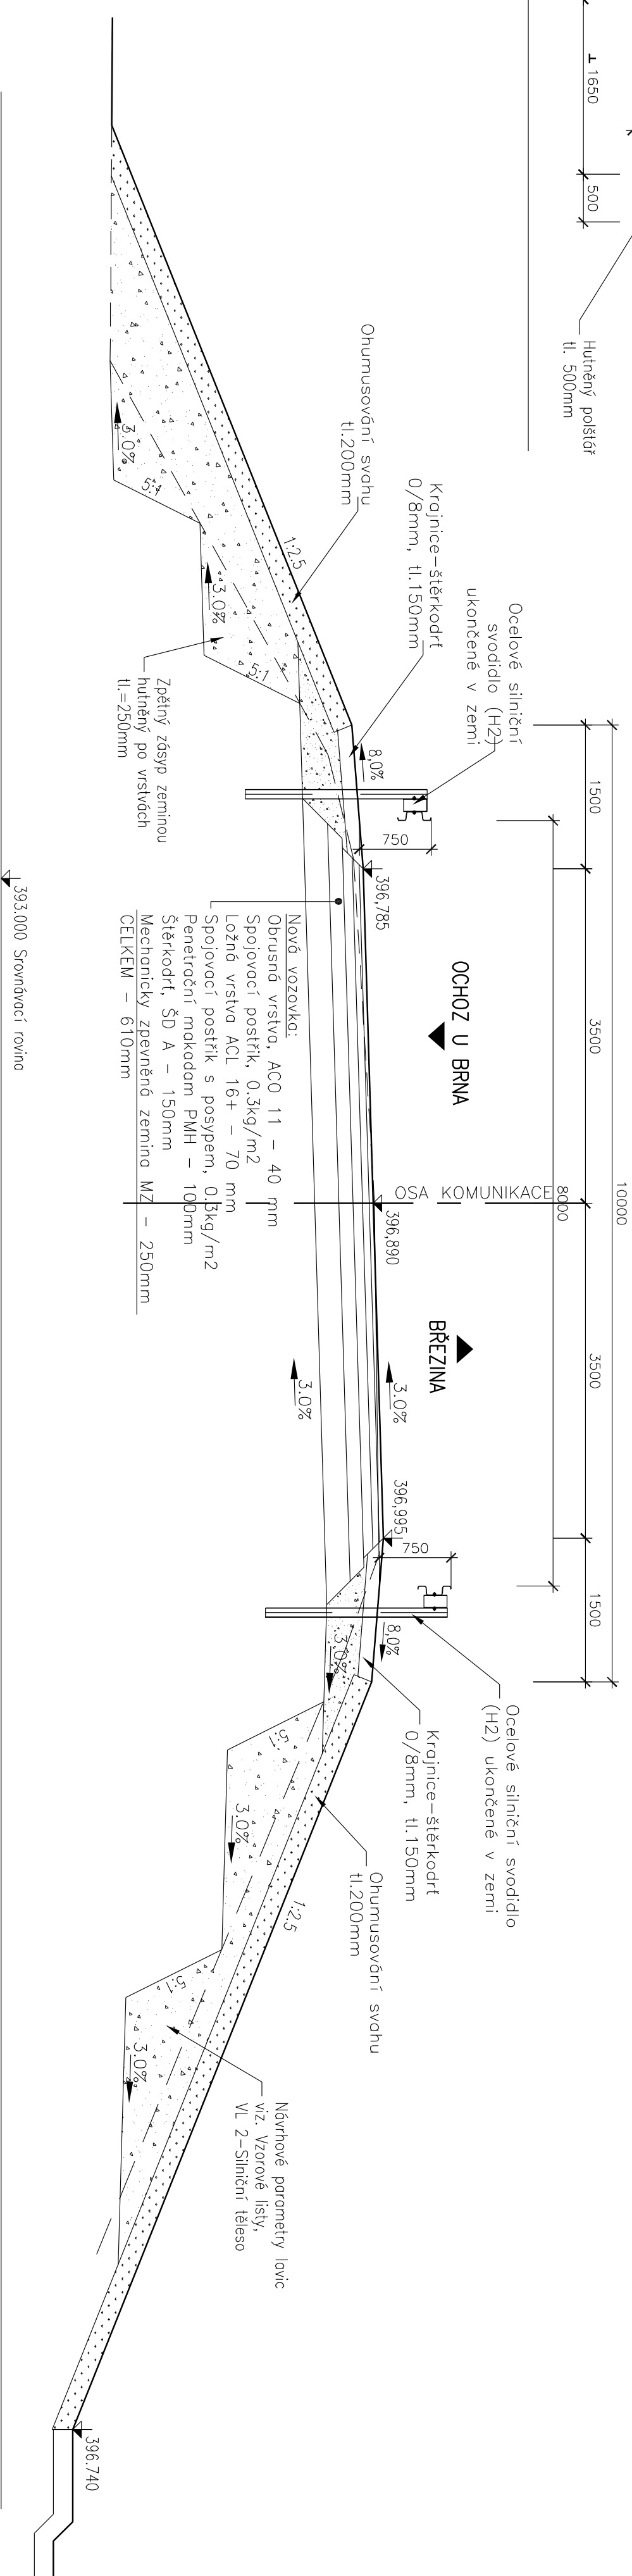

Souřadnicový systém: JT SK, Výškový systém: B.p.v.

			ČÍSLO SOUPRAVY:
REVIZE Č.	DATUM	ZMĚNA	


EXPROJEKT s.r.o.
Těsnohládková 943/9
613 00 Brno

OBJEDNÁVATEL:	Správa a údržba silnic Jihomoravského kraje, příspěvková organizace kraje Zerotinova náměstí 3/5, 601 82 Brno			tel.: +420 533 312 000 E-mail: info@exprojek.cz
ODPOVĚDNÝ PROJ. ZAKÁZKY Ing. David Kmošek	ODPOVĚDNÝ PROJ. PS, SO Ing. Petr Libošvár	NAMŘHL. VPRACOVAL Ing. Petr Libošvár	KONTROLOVAL Ing. David Kmošek	
KRAJ: Jihomoravský	POVĚŘENÝ MO.: Štěpánice / K.Ú. Ochoz u Brna			
II/373 Bězdra - Ochoz u Brna, most 373-017 C 201 Most ev.č. 373-017				
VZOROVÉ ŘEZY				
ČÁST DOKUM. C 201		PŘÍLOHA 05		