



VYTYČENÍ 1:200

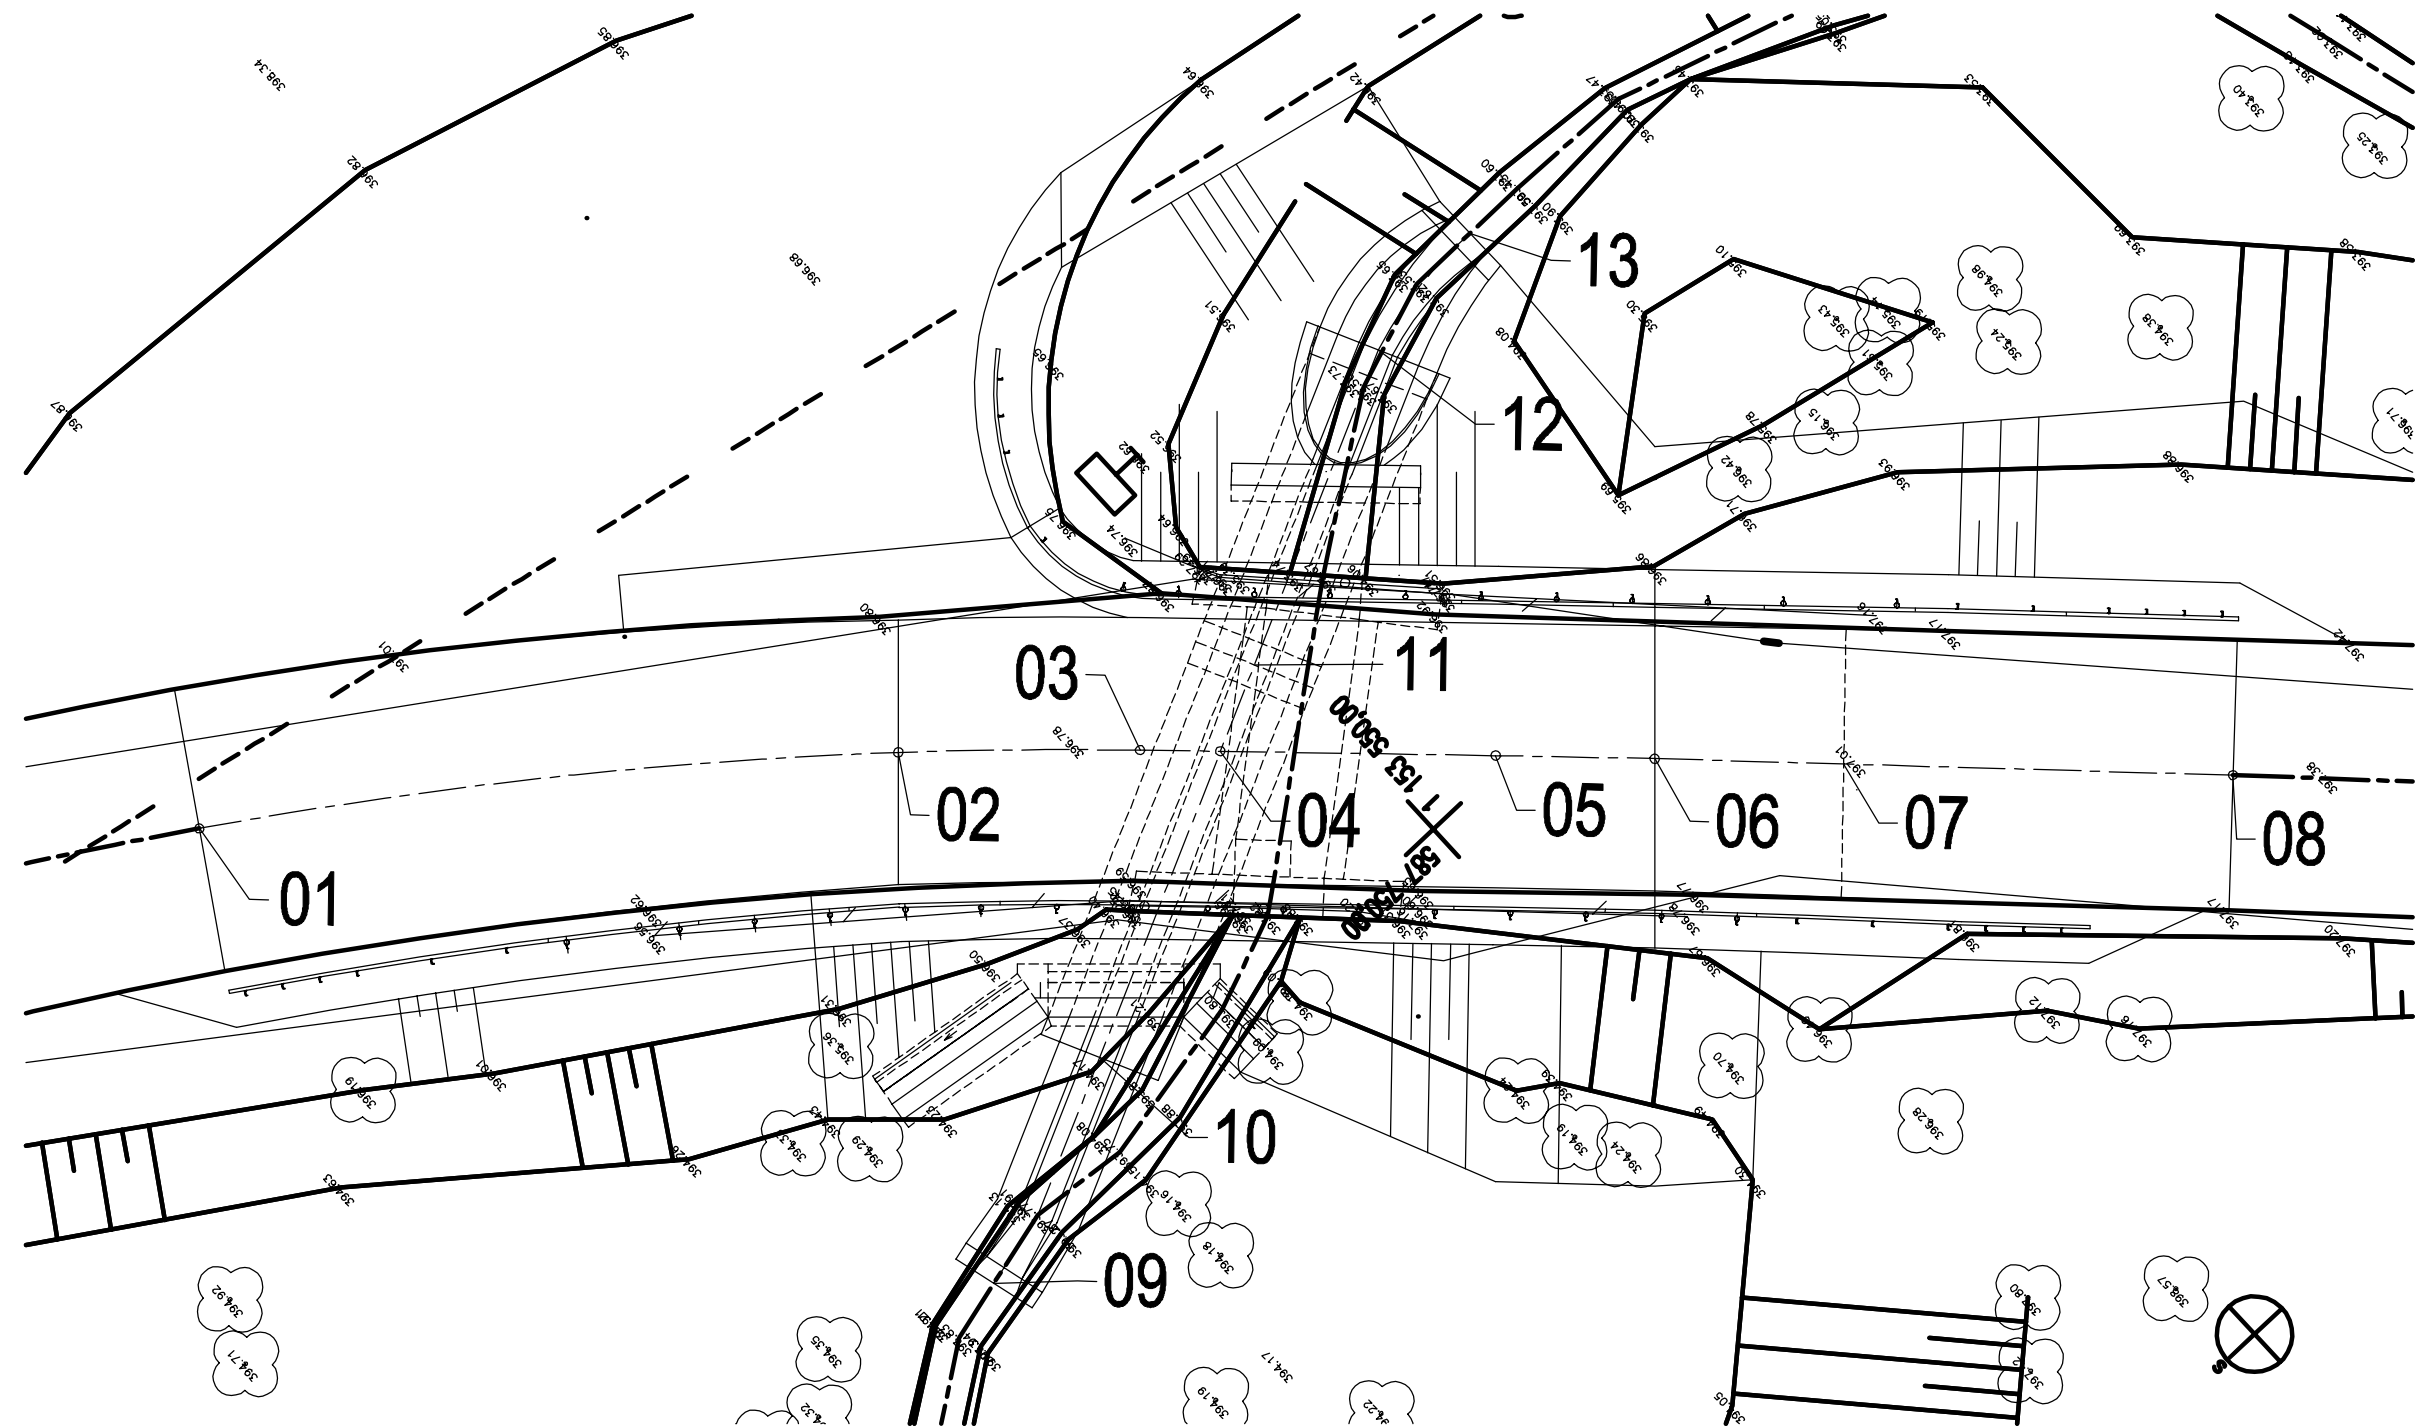

VYTYČOVANÉ BODY		
	Y	X
1	587727,727	1153526,146
2	587738,868	1153541,037
3	587743,181	1153545,754
4	587744,654	1153547,286
5	587749,703	1153552,535
6	587752,626	1153555,554
7	587756,140	1153559,113
8	587763,386	1153566,438
9	587750,859	1153533,307
10	587748,400	1153539,434
11	587743,596	1153549,502
12	587739,739	1153557,587
13	587739,140	1153561,456

Souřadnicový systém JTSK, Výškový systém B.p.v.

			ČÍSLO SOUPRAVY:
REVIZE Č.	DATUM	ZMĚNA	

			EXPROJEKT s.r.o. Těsnohládkova 943/9 613 00 Brno						
OBJEDNAVATEL:			Správa a údržba silnic Jihomoravského kraje, příspěvková organizace kraje Žerotínovo náměstí 3/5, 601 82 Brno		tel. : +420 533 312 000 E-mail: info@exprojekt.cz				
ODPOVĚDNÝ PROJ. ZAKÁZKY Ing. David Kmošek		ODPOVĚDNÝ PROJ. PS, SO Ing. Petr Libosvár		NAVRHL, VYPRACOVAL Ing. Petr Libosvár		KONTROLOVAL Ing. David Kmošek			
KRAJ: Jihomoravský		POVĚŘENÝ MŮ: Šlapanice / k.ú. Ochoz u Brna				STUPEŇ: DSP/PDPS			
II/373 Březina - Ochoz u Brna, most 373-017 C 201 Most ev.č. 373-017						ZAK. ČÍSLO 2013-030	ARCH. ČÍSLO 2013-030		
						MĚŘÍTKO 1:200	POČET FORMÁTŮ 3x A4		
						DATUM:		05/2014	
						ČÁST DOKUM. C 201		PŘÍLOHA 12	
VYTYČENÍ									