



# ETAPA 2 - PŮDORYS 1:100



PODÉLNÝ ŘEZ V OSE PROPUSTKU - 2. ETAPA 1:50

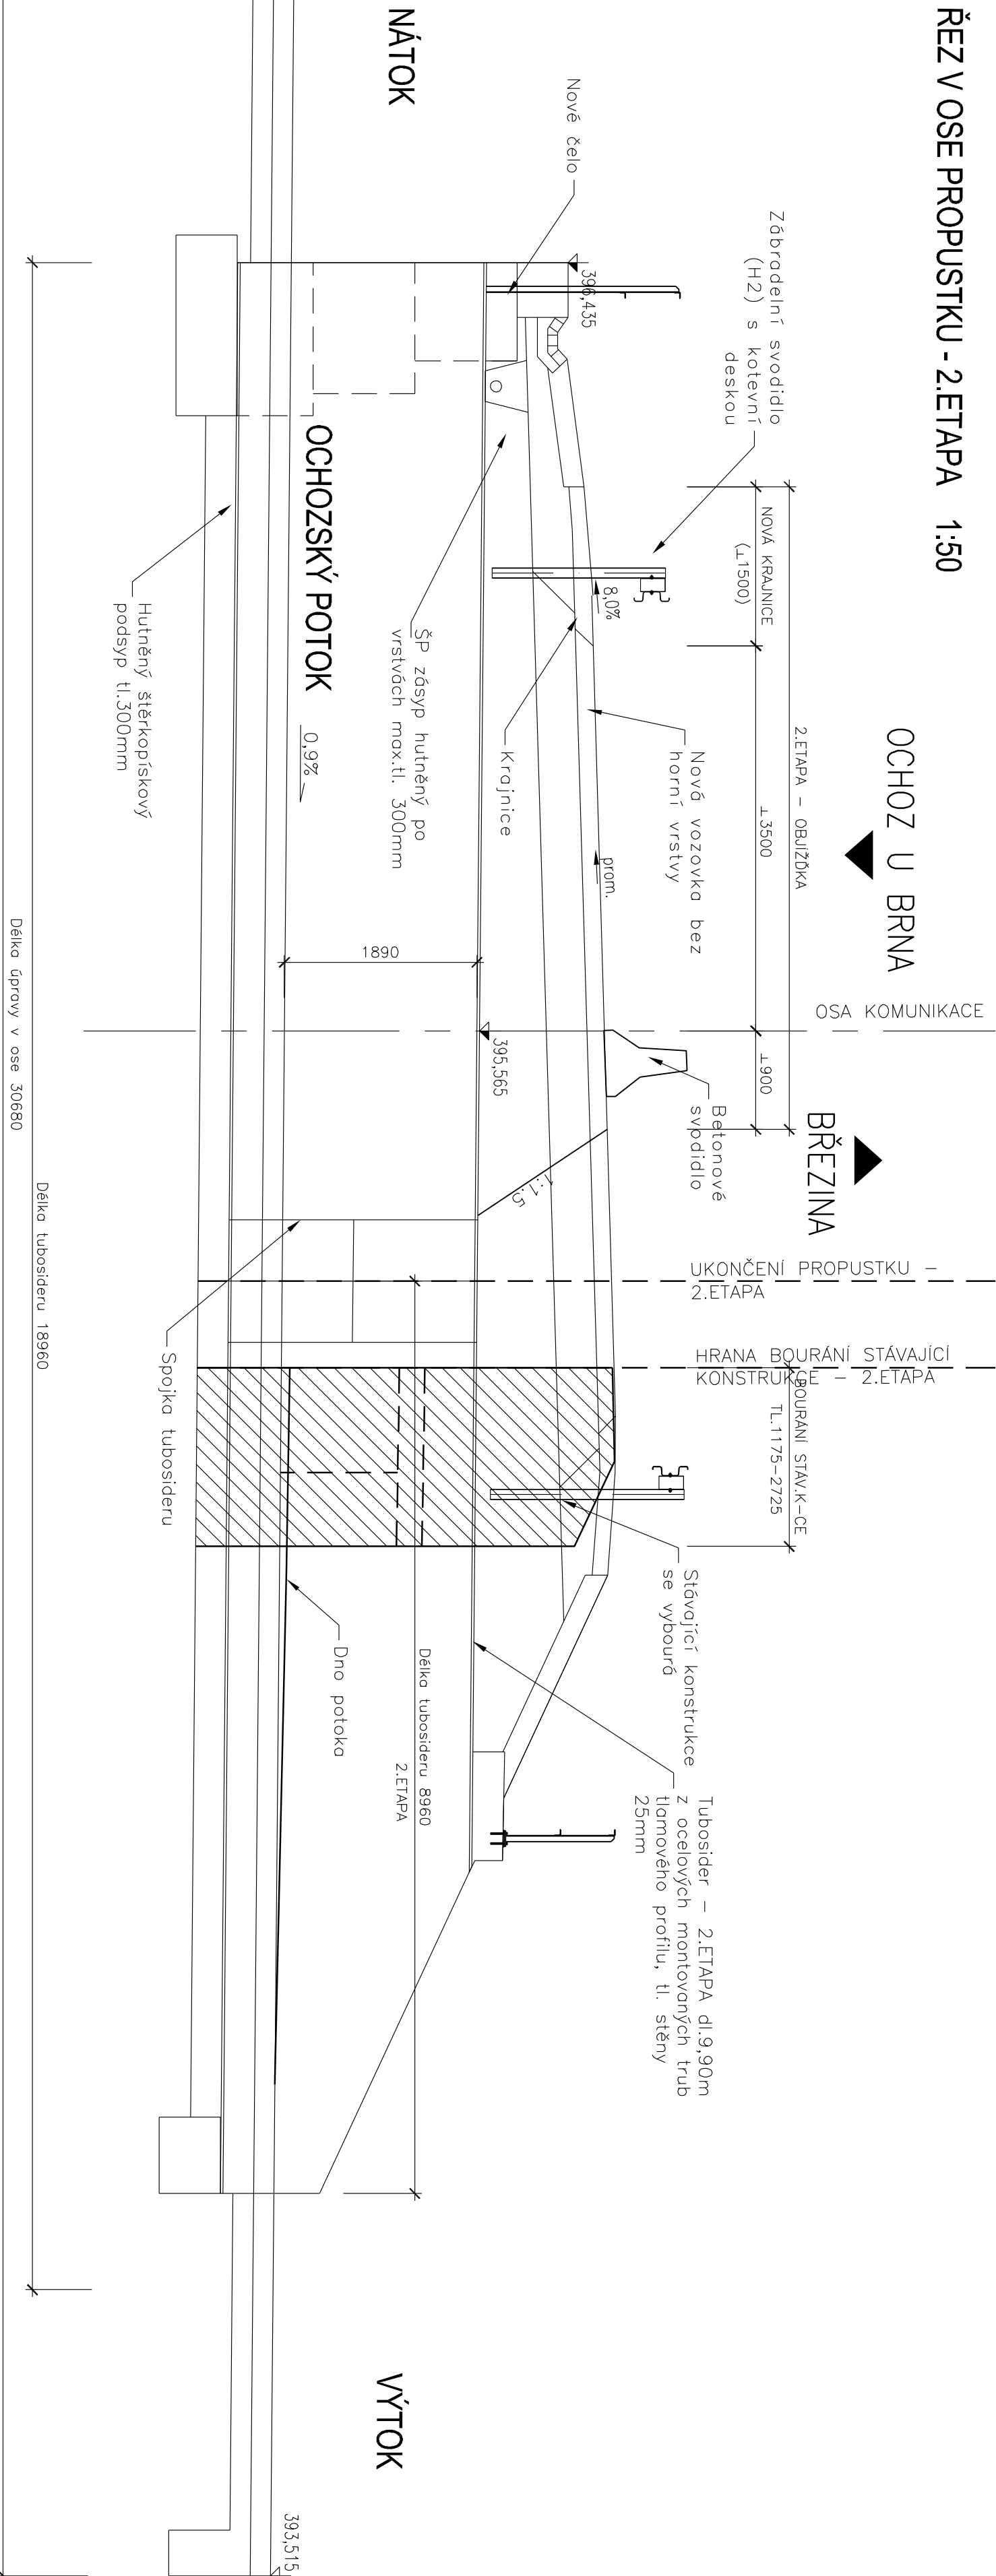

				ČÍSLO SOUPRAVY:	
REVIZE Č.	DATA	ZMĚNA			
					
<b>EXPROJEKT</b>					
<b>EXPROJEKT s.r.o.</b> <b>Technická 943/9</b> <b>613 00 Brno</b>					
OBJEDNATEL:		Stavba a úprava střešního prostoru, kotel, přístřešková opozice Ing. Zedníková městst. 3/5, 601 02 Brno		Tel.: +420 533 312 000 E-mail: info@expprojekt.cz	
OPROJEKT PROJ. ZKADATEL		OPROJEKT PROJ. PS, SO Ing. Petr Libosvot		KONTROLA Ing. David Krmáček	
KRAJ: Jihomoravský		POVĚŘENÍ MŮ: Státnice / 144. Opatz u Brna		STUPEŇ: DSP/PDP5	
II/373 Břežina - Opatz u Brna, most 373-017 C 201 Most ev.č. 373-017				ZÁK. ČÍSLO 2013-030 2013-030 1:100/50 8/44 DATA: 05/2014	
ETAPA 2 – PUDOVÝS, ŘEZ				ČÁST DOKUM. PŘÍLOHA 09	