

Souřadnicový systém: JTSK, Výškový systém: B.p.v.


			ČÍSLO SOUPRAVY:
REVIZE Č.	DATUM	ZMĚNA	



EXPROJEKT s.r.o.
Těsnohlídkova 943/9
613 00 Brno

OBJEDNAVATEL:	Správa a údržba silnic Jihomoravského kraje, příspěvková organizace kraje Žerotínovo náměstí 3/5, 601 82 Brno		tel. : +420 533 312 000 E-mail: info@exprojekt.cz	
ODPOVĚDNÝ PROJ. ZAKÁZKY Ing. David Kmošek	ODPOVĚDNÝ PROJ. PS, SO Ing. Petr Libosvár	NAVRHL, VYPRACOVAL Ing. Petr Libosvár	KONTROLOVAL Ing. David Kmošek	
KRAJ: Jihomoravský	POVĚŘENÝ MŮ: Šlapanice / k.ú. Ochoz u Brna		STUPEŇ: DSP/PDPS	
II/373 Březina - Ochoz u Brna, most 373-017 Záborový elaborát			ZAK. ČÍSLO 2013-030	ARCH. ČÍSLO 2013-030
			MĚŘITKO 1:250	POČET FORMÁTŮ 3x A4
			DATUM: 05/2014	
			ČÁST DOKUM. F	PŘÍLOHA 01
ZÁBOROVÝ ELABORÁT				

ZÁBOROVÝ ELABORÁT, 1:250

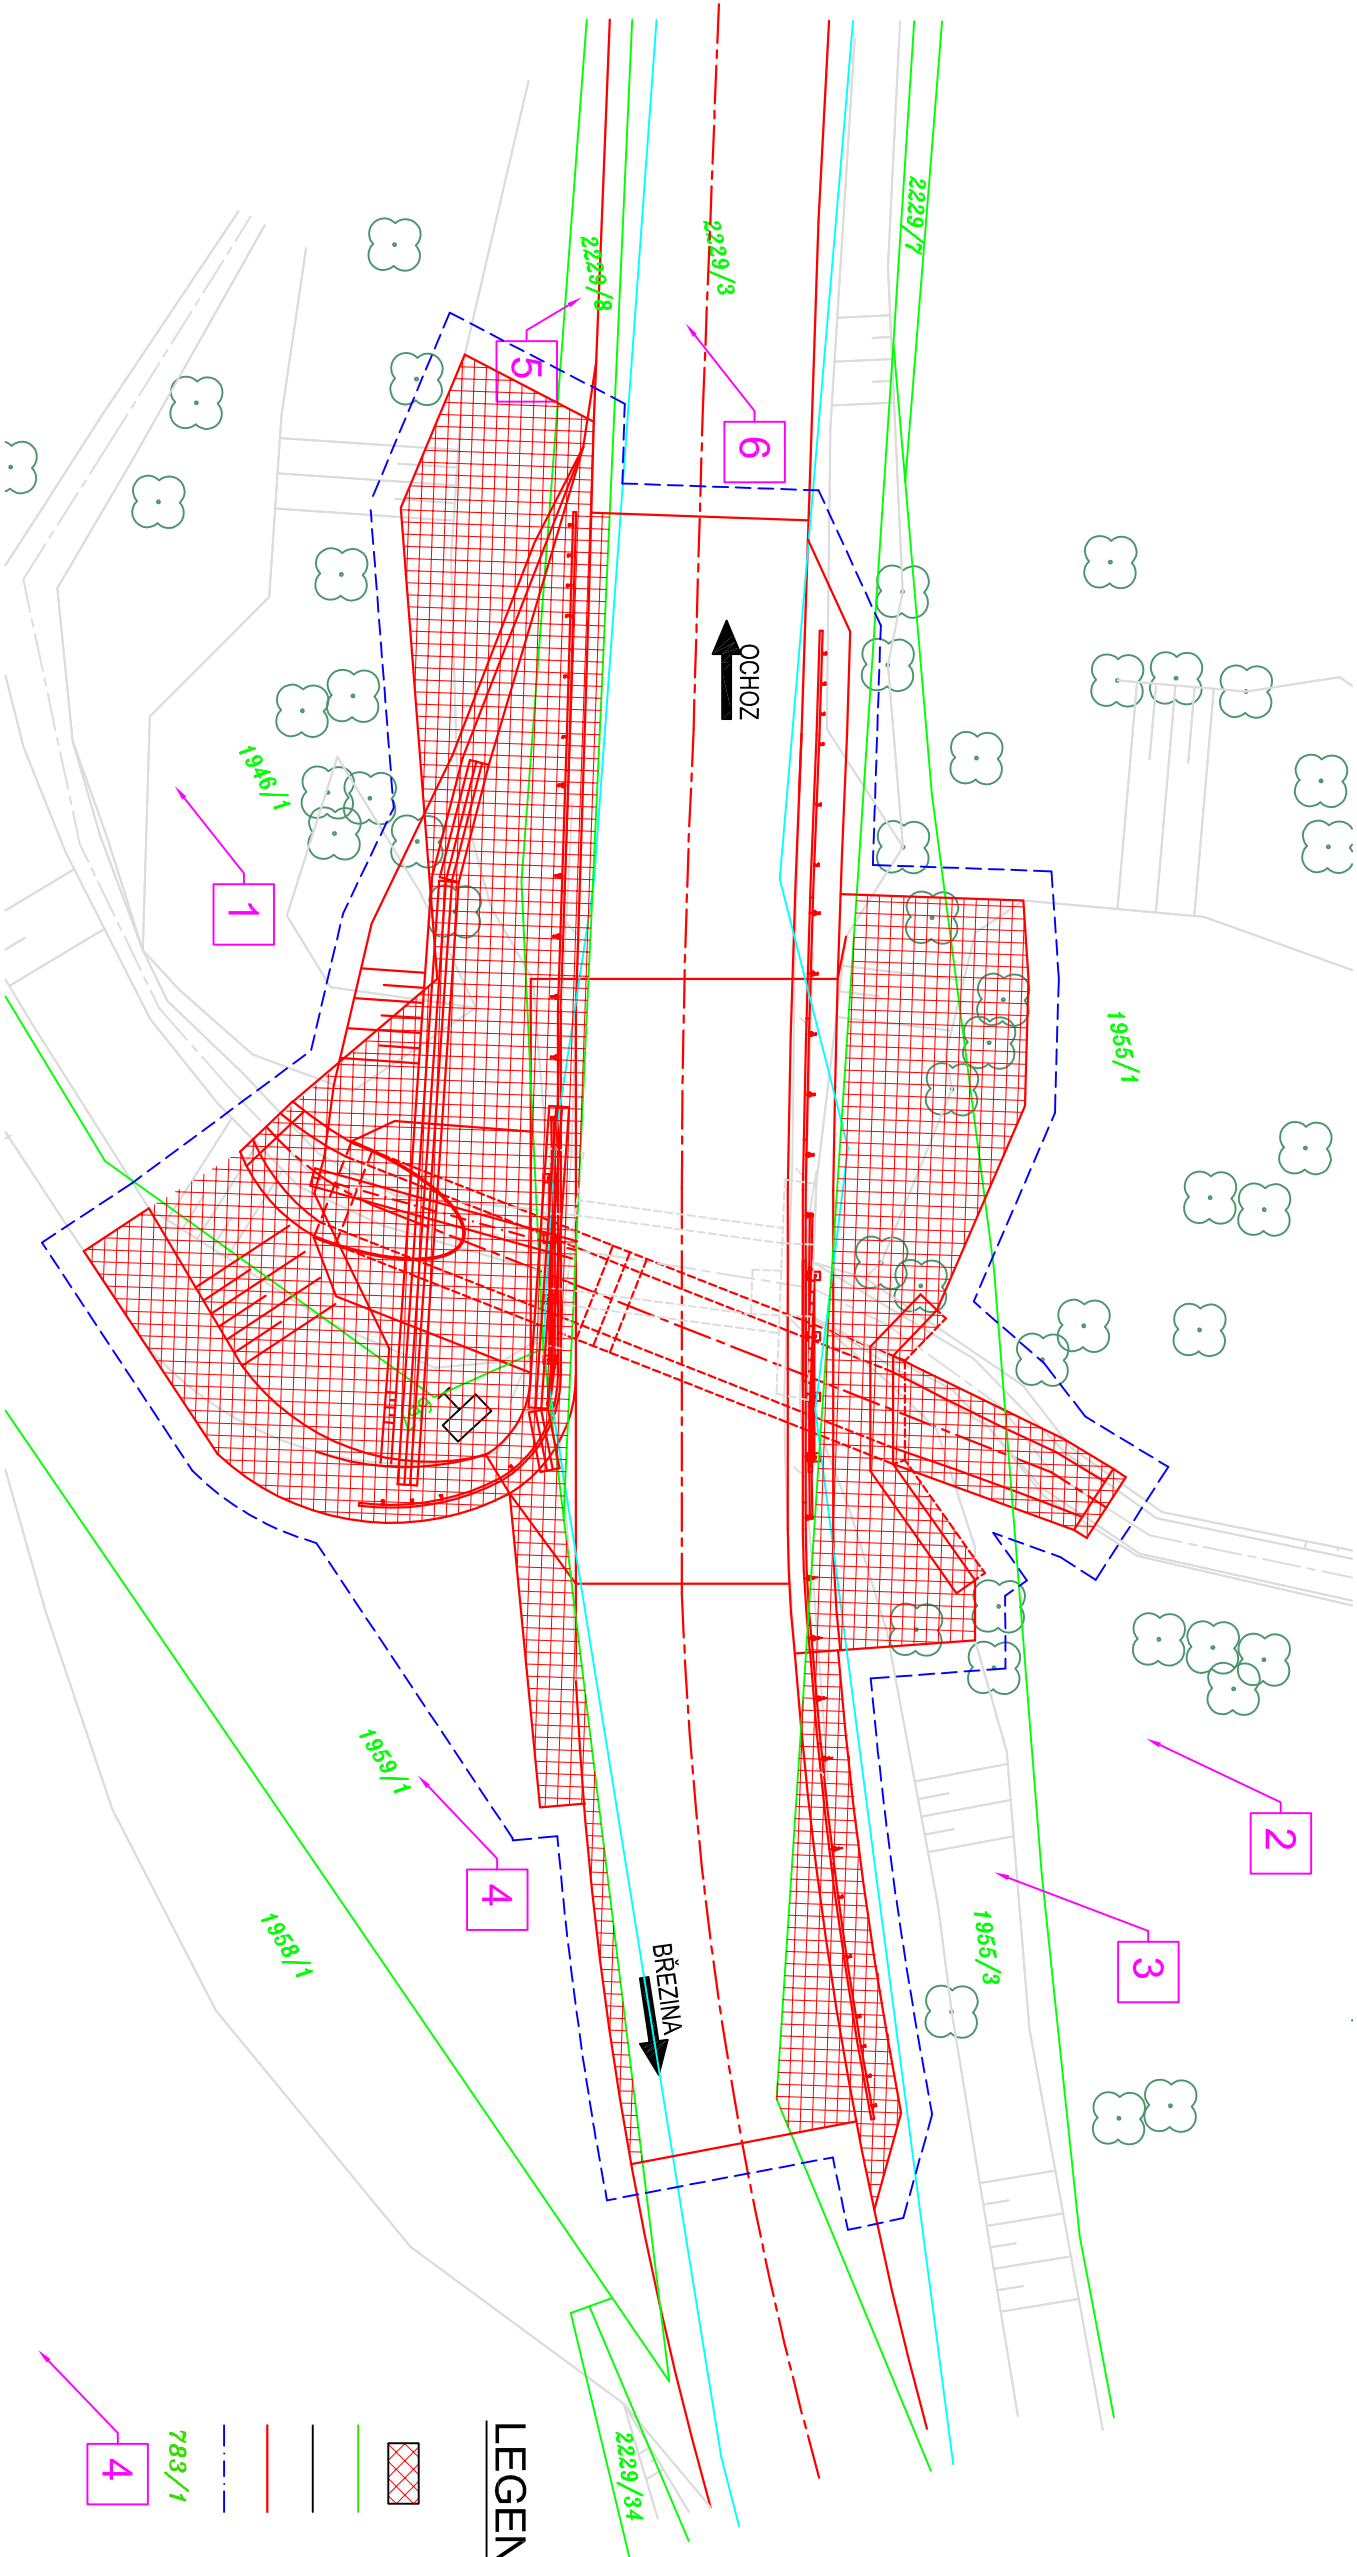

LEGENDA ČAR, ŠRAF A POPISŮ:

- Trvalý zábor
- Hranice parcel KN
- Hraný stávajícího stavu
- Hraný nového stavu
- Obvod stavby
- Čísla parcel pozemkových
- Čísla záborů dle tabulky elaborátu

ZÁBOROVÝ ELABORÁT

Akce: Ochoz, most 373-017

katastrální území: Ochoz u Brna (709433)

č.	p.č. KN	Výměra (m ²)	LV	majitel		druh pozemku	wyžití / ochrana / stavba na parcele	dočasný zábor	trvalý zábor pro Jm kraj	trvalý zábor pro obec Ochoz
1	1946/1	230157	1136	Belcredi Karel MUDr., Potankova 34/8, Líšeň, 62800 Brno Belcredi Ludvík PhDr., Potankova 34/8, Líšeň, 62800, Brno		lesní pozemek		33	174	
2	1955/1	1181034	1136			lesní pozemek		15	10	
3	1955/3	626	1136			lesní pozemek		59	98	
4	1959/1	1088	1136			ostatní plocha	ostatní komunikace	74	80	
5	2229/8	4354	1136			ostatní plocha	silnice	2	59	
6	2229/3	17150	1195	Jihomoravský kraj, Správa a údržba silnic Jihomoravského kraje, příspěvková organizace kraje, Žerotínovo náměstí 3, Brno, 601 82		ostatní plocha	silnice		pozemek investora akce	

Plocha stavby vymezená obvodem: 752,8 m²