CELKOVÝ SITUAČNÍ VÝKRES 1:1000

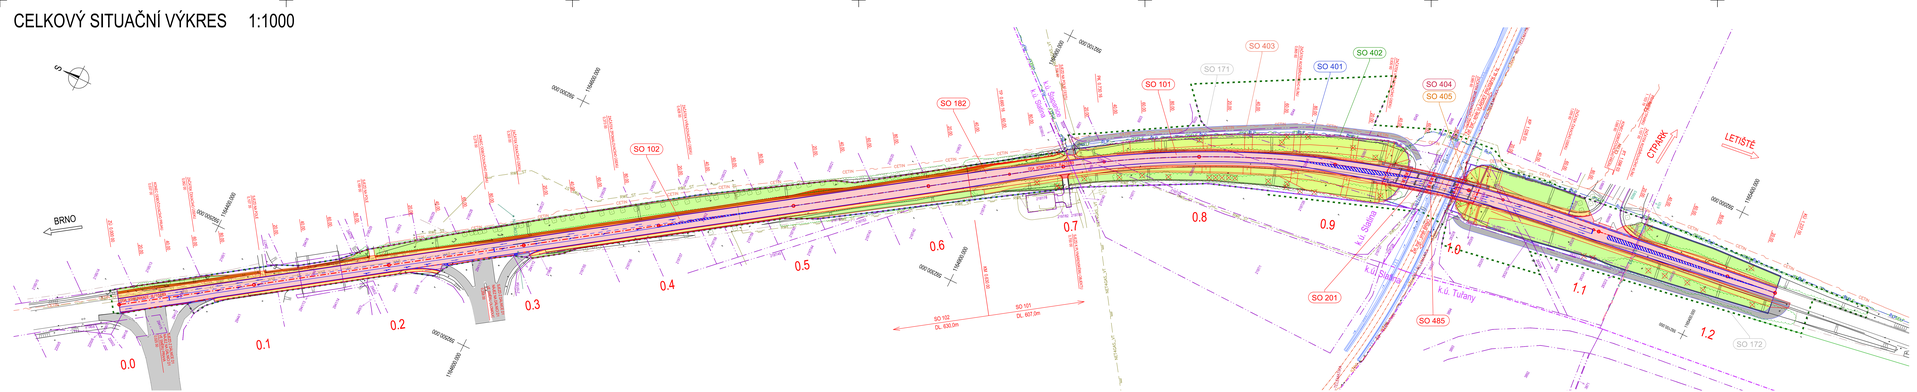

LEGENDA OBJEKTŮ:

SO 001 – Demolice
SO 101 – Silnice III/15289 Evropská, km 0,630–1,237
SO 102 – Silnice III/15289 Evropská, km 0,000–0,630
SO 103 – Úprava sjezdů silnice III–15289
SO 171 – Provizorní zpevněná komunikace před mostem
SO 172 – Zpevněná komunikace za mostem
SO 182 – Dočasná dvoupruhová opatřování
SO 201 – Most ev.č. 15289–1 Evropská přes železnici
SO 401 – Ochranný kobedž RLP
SO 402 – Ochranný kobedž ITELF
SO 403 – Ochranný kobedž CETIN
SO 404 – Přeložka kobedž ČD–Telematika
SO 405 – Přeložka kobedž CETIN
SO 485 – Ukládání trasy ev.č. 15289–1
SO 991 – Výluky na železniční trati

LEGENDA PLOCH:

- ASFALTOVÁ VOZOVKA
- ZPEVNĚNÍ ŠD
- ŘÍMSY
- ZÁMKOVÁ DLAŽBA
- DRÁŽKY
- ZPEVNĚNÍ KOLEM MOSTU
- TRÁVNÍK
- MEZIPÍ
- ZELEŇ
- NEZPEVNĚNÁ KRAJNICE
- PŘÍSTUPOVÁ PANELOVÁ KOMUNIKACE
- VÝZVRAHA KABELŮ CETIN
- VYČIŠTĚNÍ SVAHŮ ZEMNÍHO TĚLESA
- STROMY
- KEŘOVÉ STROMY
- KEŘOVITÝ POROST
- VŘEDNÍ KEŘOVITÝ POROST

LEGENDA ČAR:

- STÁVAJÍCÍ HRANY, STÁVAJÍCÍ KONSTRUKCE
- NOVÉ KONSTRUKCE
- SVODIDLO
- HRANICE POZEMKŮ KN
- HRANICE KATASTRÁLNÍCH ÚZEMÍ
- DOČASNÝ ZÁBOR
- TRVALÝ ZÁBOR
- HRANICE SMÍŠENÝCH STAVBY
- HRANICE DRUHŮ POZEMKŮ
- RLP – 2x KABEL ŘÍZENÍ LETOVÉHO PROVOZU (RLP)–SLABOPROUD
- ITELF – 1x PODZEMNÍ OPTICKÁ LIŠ – ITELF
- CETIN – SDĚLOVACÍ PODZEMNÍ VEDENÍ – CETIN
- RWE_ST – PODZEMNÍ PLYNOVOD (STŘEDOTLAK) RWE
- STŘEDNÍ TRAKČNÍ VEDENÍ VN 22 kV/50Hz
- ČD–TELEMATIKA – KABELY ČD–TELEMATIKA
- SŽDC – KABELY SŽDC
- ČD–TELEMATIKA SŽDC – KABELY ČD–TELEMATIKA A KABELY SŽDC
- ČEZ_VN – PODZEMNÍ VEDENÍ VN, E–ON

(v době zpracování projektu, předběžné vedení, 2/2016 ústním nejhlavnější)

C - DÚR

SOUŘADNICOVÝ SYSTÉM JTSK
VÝŠKOVÝ SYSTÉM Bpv

INVESTOR:	Správa a údržba silnic Jihomoravského kraje příspěvková organizace kraje Zemědělská náměstí 4483 602 00 Brno
HLAVNÍ PROJEKTANT	Ing. Jiří ŠIKULÍK
ZODPOVĚDNÝ PROJEKTANT	Ing. Svatopluk ZOREK
VYPRACOVAL	Ing. Svatopluk ZOREK
KONTROLOVAL	Ing. Martin REHULKA
VRAJ – ZHOTOVITEL	INVESTOR, SUS JMK, a.s.
NÁZEV AKCE	III/15289 Brno Evropská, most 15289-1
NÁZEV PŘÍLOHY	CELKOVÝ SITUAČNÍ VÝKRES

PROJEKČNÍ KANCELÁŘ PRIS spol. s r.o.
OSOVÁ 31, 625 00 BRNO

DATUM	11/2016
FORMÁT	A-A4
MĚŘÍTKO	1:1000
ÚZEL	DUR+DSP
ČÍS. ZAKÁZKY	15110
ARCHIVNÍ ČÍS.	C2_CSV
ČÍS. DOKUMENTU	PRI_DUR
	C2