






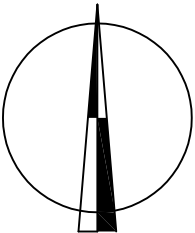

PŘEHLEDNÁ SITUACE STAVBY M 1:20 000

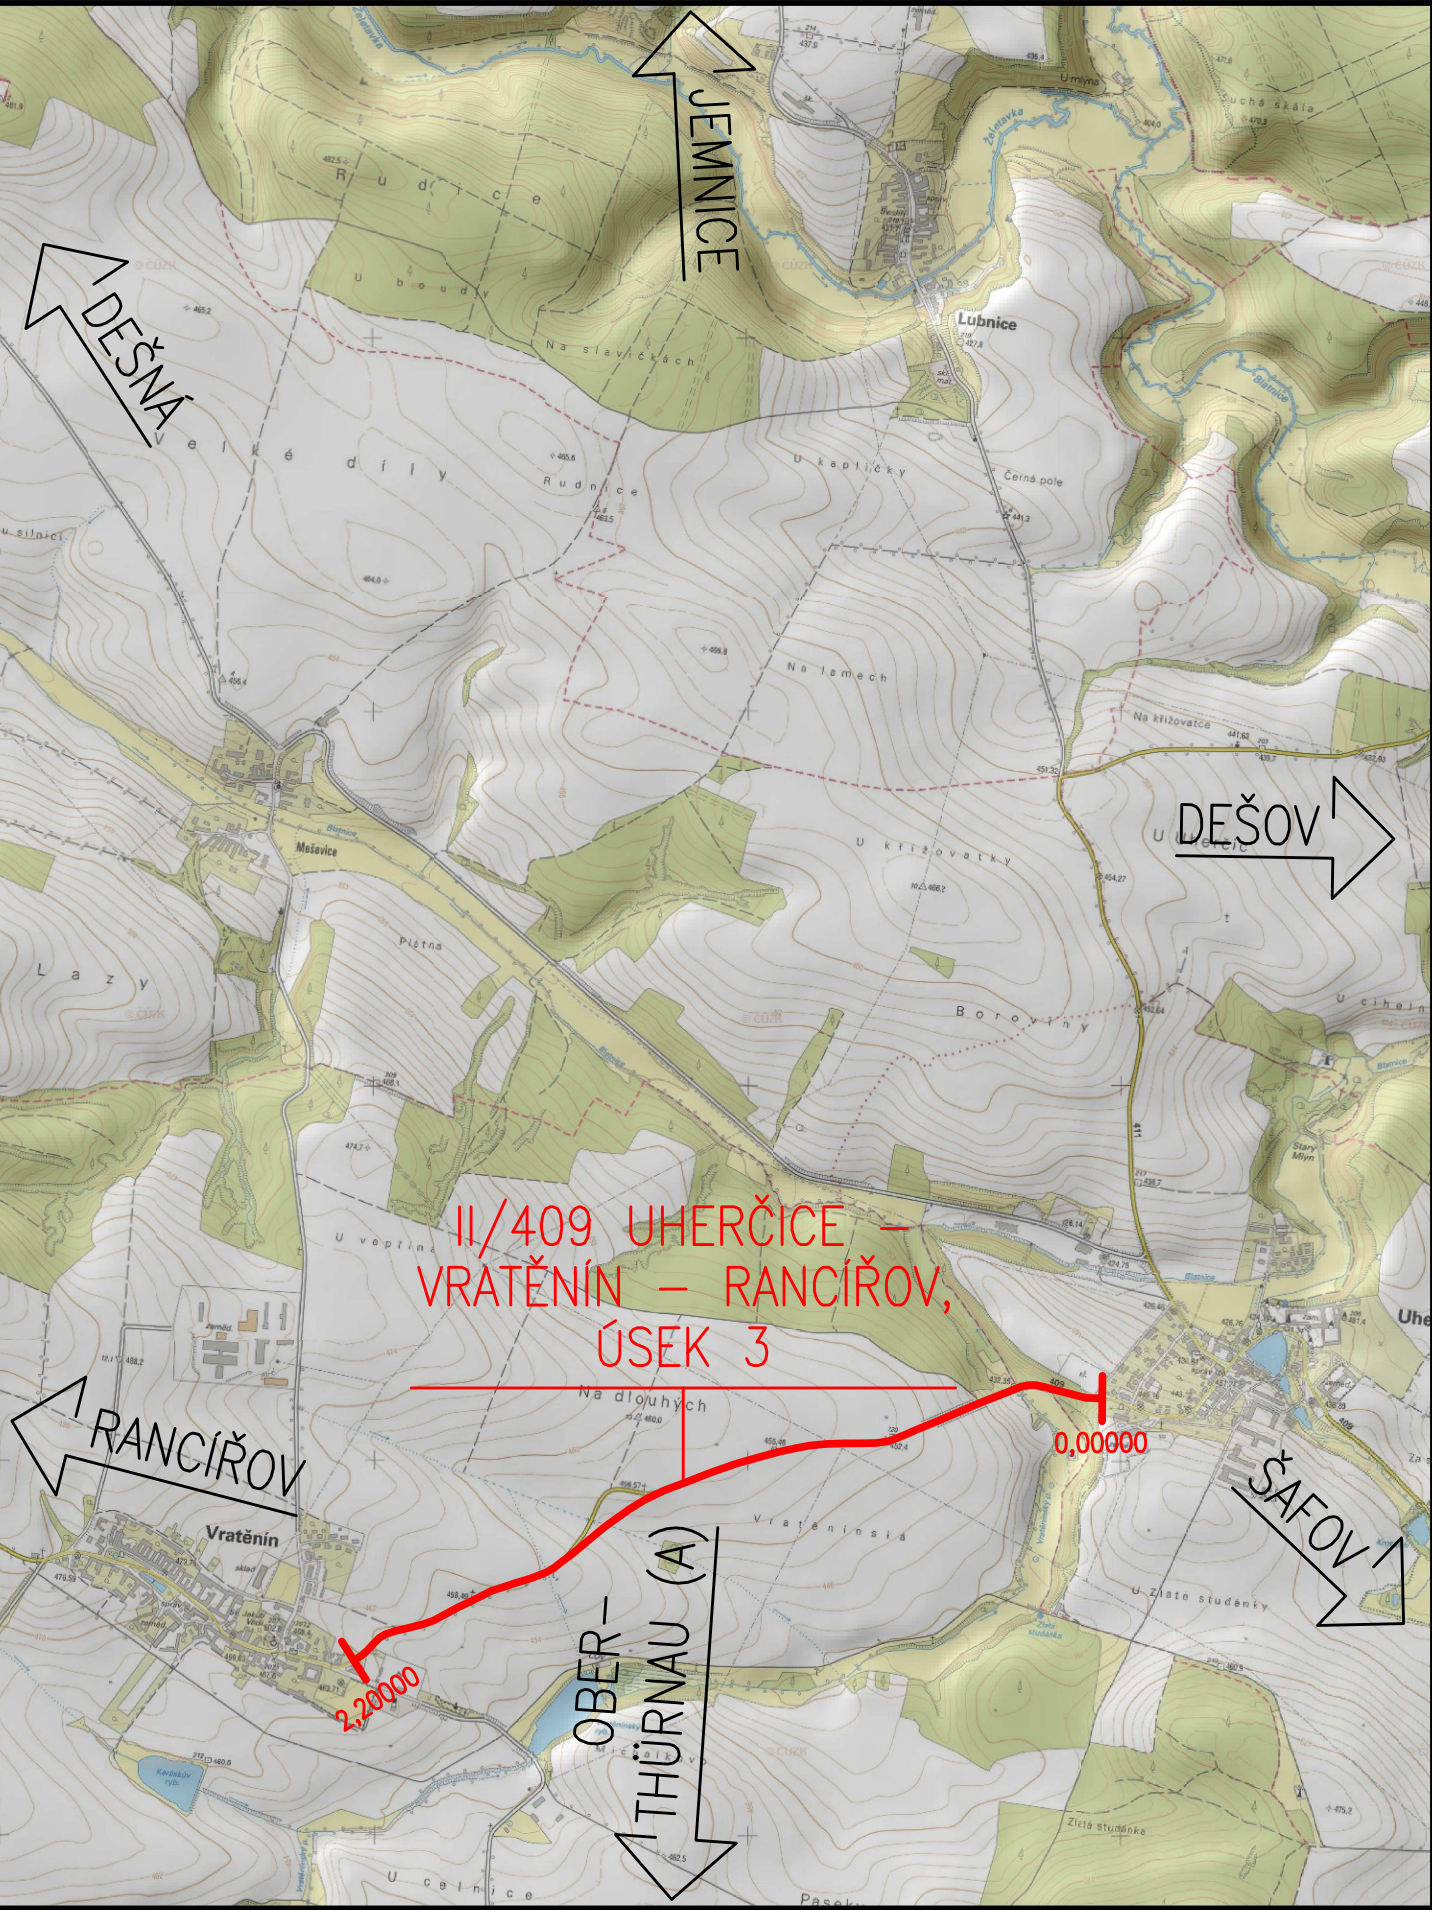

SOUŘADNÝ SYSTÉM: S - JTSK
VÝŠKOVÝ SYSTÉM: B.p.v.

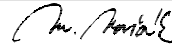OZNAČENÍ		POPIS ZMĚNY		DATUM	PODPIS	
HIP		ZODP. PROJEKTANT	VYPRACOVAL	KONTROLOVAL	<div>IM-PROJEKT, Inženýrské a mostní konstrukce, s.r.o.</div> <div><div>Vodní 1, 602 00 BRNO tel: 533 446 080-2 fax: 533 446 089 im-projekt@im-projekt.cz www.im-projekt.cz</div></div>	
ING. MIROSLAV TOBEK		ING. MARTIN VAŠÁK	ING. MIROSLAV TOBEK	ING. KAREL PECHA		
						
INVESTOR: SÚS Jihomoravského kraje, p.o., Žerotínovo nám. 449/3, 602 00 BRNO						
KRAJ: JIHMORAVSKÝ		ORP: ZNOJMO	KATASTR: UHERČICE U ZNOJMA / VRATĚNÍN / MEŠOVICE			
STAVBA:					FORMÁT	2 x A4
II/409 UHERČICE - VRATĚNÍN - RANCÍŘOV, ÚSEK 3					DATUM	KVĚTEN 2016
					STUPEŇ	PDPS
					ČÍSLO ZAK.	2016547
					MĚŘÍTKO	1:20 000
ČÁST:					ČÍSLO PŘÍLOHY:	ČÍSLO PARÉ:
SOUHRNNÉ ŘEŠENÍ STAVBY					B.1	
PŘÍLOHA:						
PŘEHLEDNÁ SITUACE STAVBY						

Dokumentaci lze užívat pouze ve smyslu příslušné smlouvy o dílo výkres, či jeho část, může být kopírován nebo jiným způsobem rozšiřován pouze po předchozím souhlasu IM-Projekt, Inženýrské a mostní konstrukce, s.r.o.

Dokumentaci lze užívat pouze ve smyslu příslušné smlouvy o dílo výkres, či jeho část, může být kopírován nebo jiným způsobem rozšiřován pouze po předchozím souhlasu IM-Projekt, inženýrské a mostní konstrukce, s.r.o.