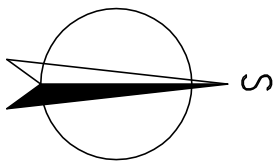
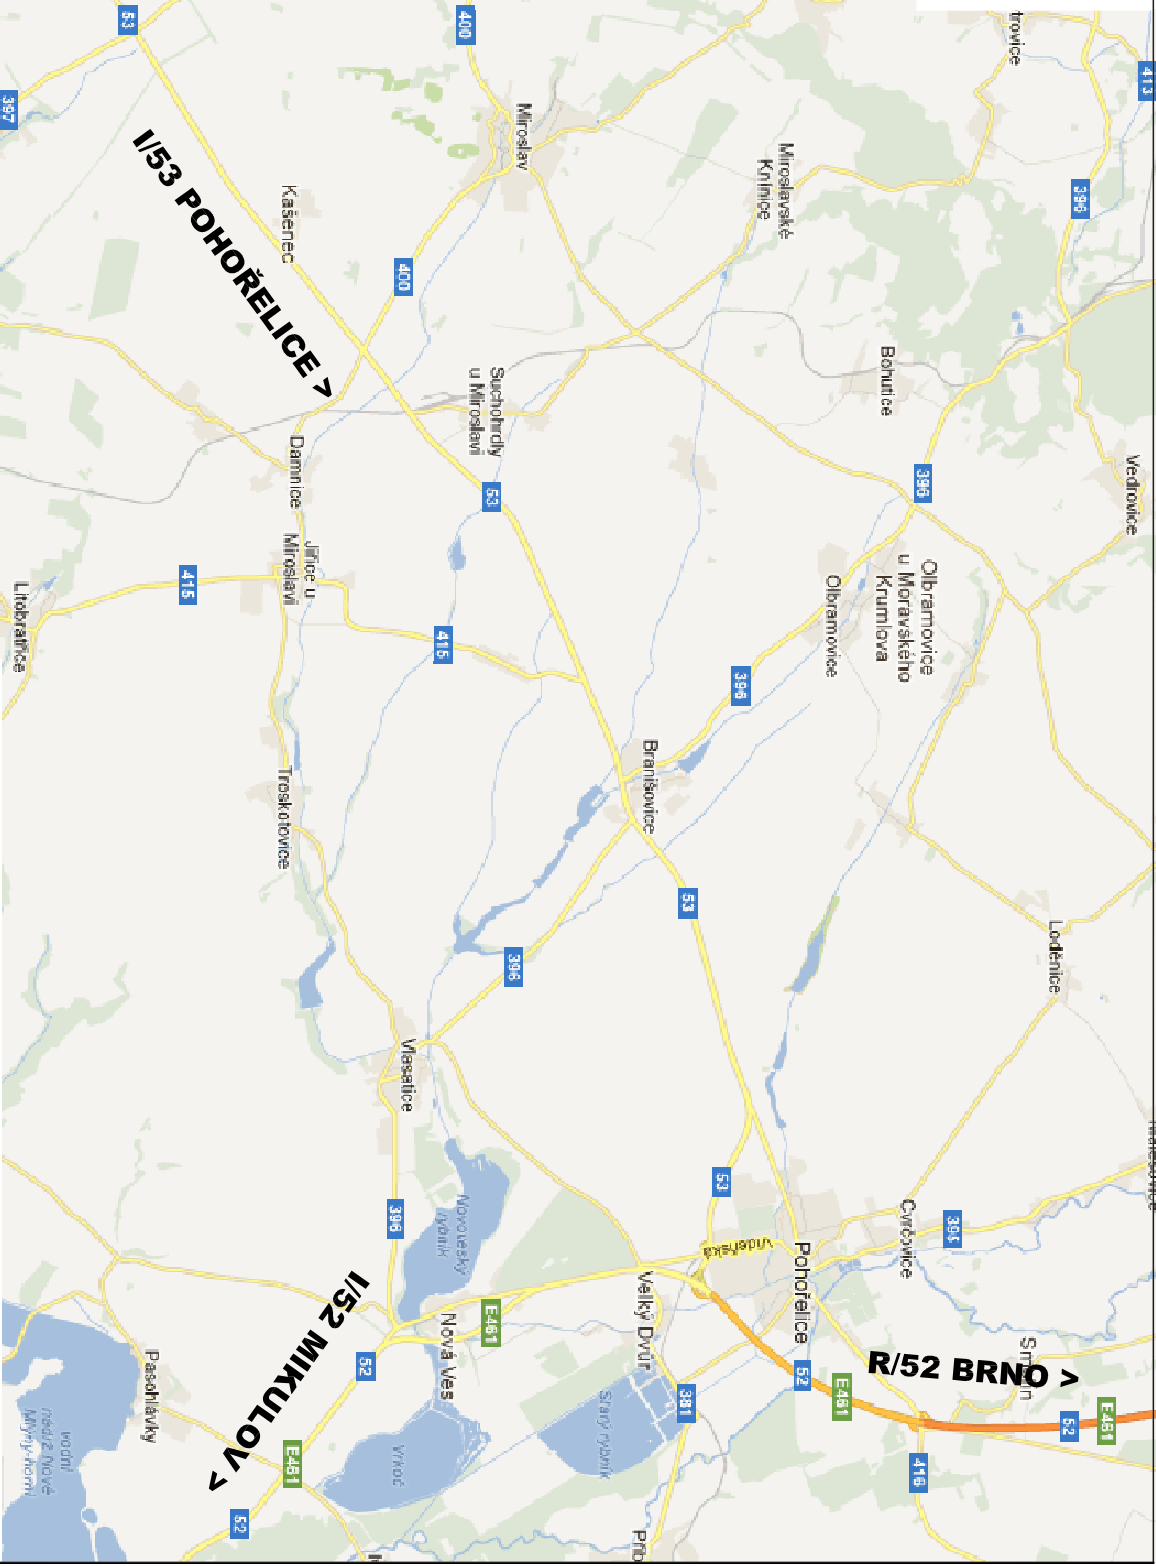
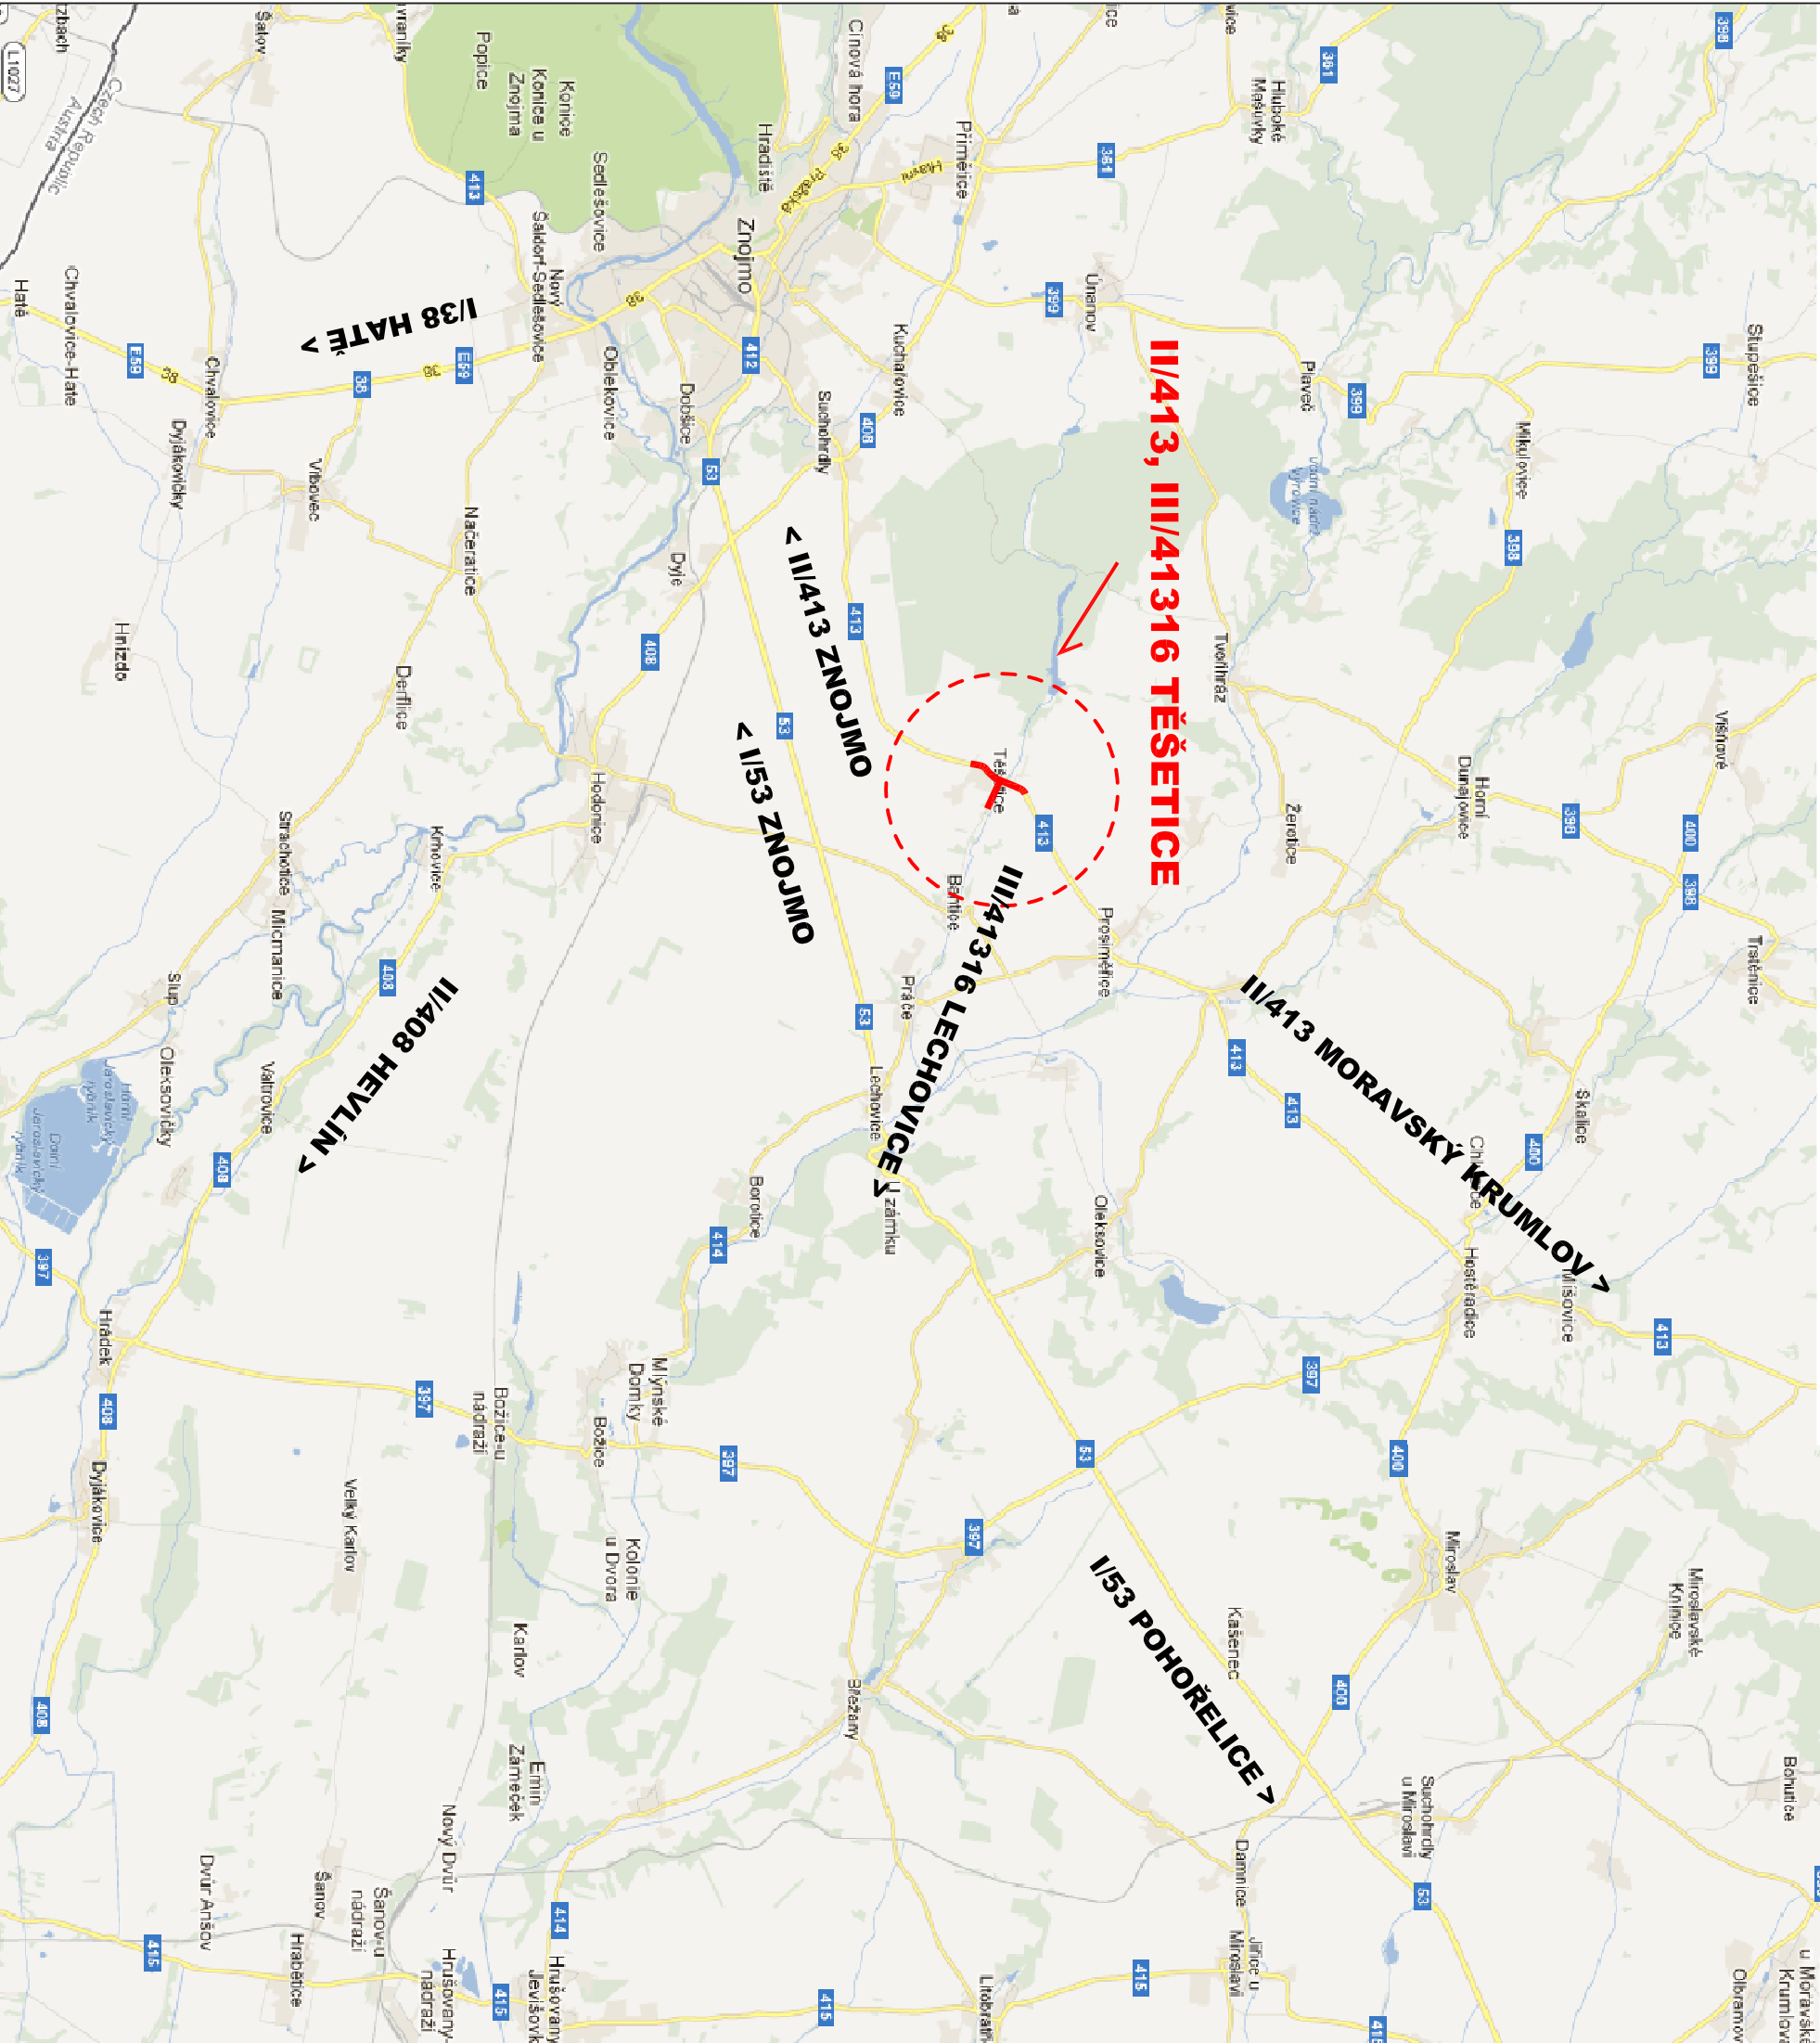


PŘEHLEDNÁ SITUACE

M 1:100 000

[illegible]