KOORDINAČNÍ SITUACE STAVBY - 2. ČÁST, 1:500

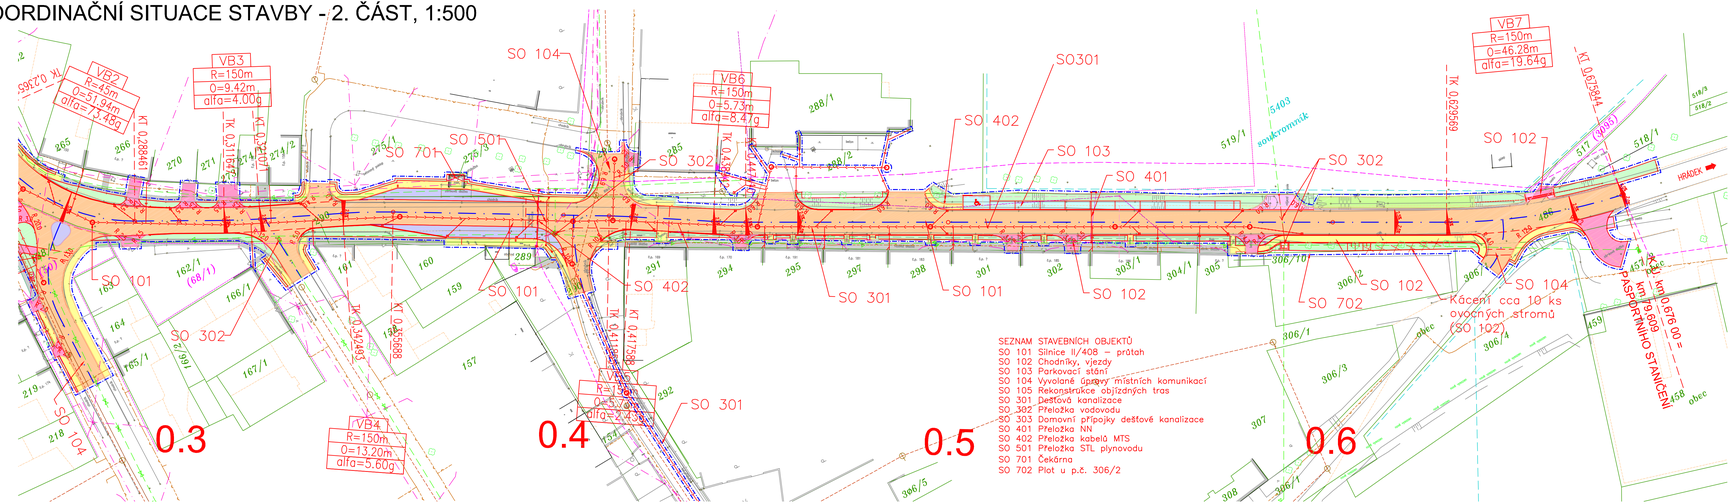

SEZNAM STAVEBNÍCH OBJEKTŮ
- SO 101 Silnice II/408 – průtah
- SO 102 Chodníky, vjezdy
- SO 103 Parkovací stání
- SO 104 Vyvolané úpravy místních komunikací
- SO 105 Rekonstrukce objízdných tras
- SO 301 Dešťová kanalizace
- SO 302 Přeložka vodovodu
- SO 303 Domovní přípojky dešťové kanalizace
- SO 401 Přeložka NN
- SO 402 Přeložka kabelů MTS
- SO 501 Přeložka STL plynovodu
- SO 701 Čekárna
- SO 702 Plot u p.č. 306/2

LEGENDA INŽENÝRSKÝCH SÍTÍ:
- Plynovod – JMP, a.s.
- Sdělovací kabel (podzemní) – Telefónica O2 Česká republika, a.s.
- Sdělovací kabel (nadzemní) – Telefónica O2 Česká republika, a.s.
- Splašková kanalizace – obec Krhovice (správce Vodárenská, a.s.)
- Splašková tlaková kanalizace – obec Krhovice (správce Vodárenská, a.s.)
- Vodovod – obec Krhovice (správce Vodárenská, a.s.)
- NN vzdušné vedení – EOn ČR, a.s.
- NN zemní vedení – EOn ČR, a.s.
- Nová dešťová kanalizace SO301
- Nové domovní přípojky dešťové kanalizace, přípojky vpustí SO303
- Nové přípojky uličních vpustí SO101
- OBVOD STAVBY

LEGENDA POVRCHŮ:
- Silnice II/408 – AB
- Místní komunikace – AB
- Chodník – betonová zámková dlažba
- Hospodářský vjezd – betonová zámková dlažba
- Zpevněná krajnice – štěrkodrť
- Parkovací stání – betonová zámková distanční dlažba
- Polní cesty – AB
- Vegetační úpravy – ohumusování s osetím
- Stávající chodník – bez úpravy
- Zastávkový záliv, ostrůvek – kostka
- Římsa čela propustku – žb
- Reprofilace silničního příkopu

ČLENĚNÍ SITUACE

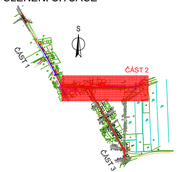

B

Souřadnicový systém: JTSK, Výškový systém: B.p.v.

Generální projektant	DOSTING spol. s r.o., Košinova 19, 612 00 Brno		
Vedoucí projektant	Ing.Krejčík		
Zodpovědný projektant	Ing.Štěpánek		
Vypracoval	Ing.Štěpánek		
Kontroloval	Ing.Krejčík		
Stavební úřad	Městský úřad Znojmo	Datum	12/2009
Investor	Správa a údržba silnic Jihomoravského kraje, příspěvková organizace kraje	Formát	7 A4
		Měřítko	1:500
Akce	II/408 Krhovice - průtah	Stupeň	PDPS
		Čís.zakázky	11924
		Arch.číslo	
Příloha	KOORDINAČNÍ SITUACE STAVBY - 2. ČÁST	Souprava	Číslo přílohy B.3

dosting spol. s r.o.
Košinova 19
BRNO
612 00
tel. 54922211