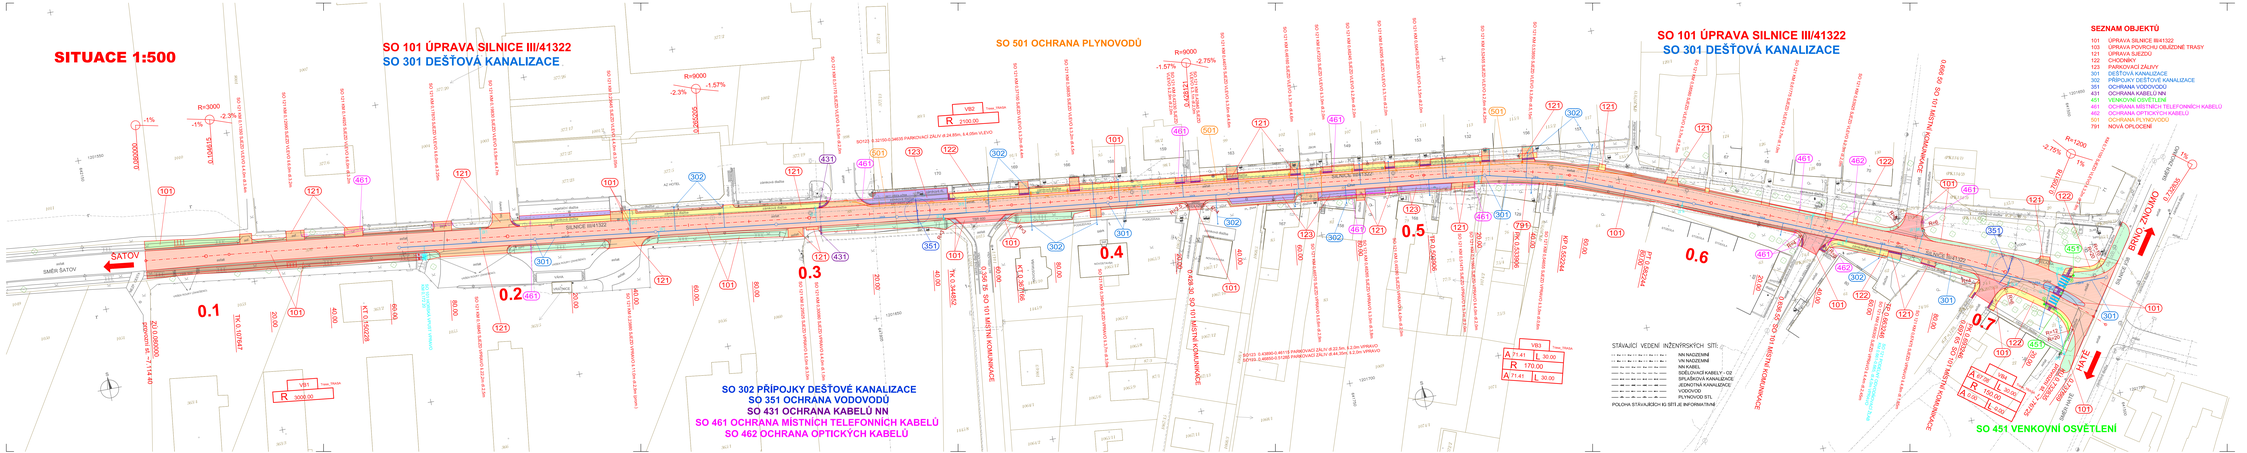

OBJEDNATEL: Správa a údržba silnic Jihomoravského kraje, příspěvková organizace kraje, Žerotínovo nám.3/5, 60182 Brno

Souřadnicový systém: S - JTSK
Výškový systém: Bpv.

Linio Plan, s.r.o.
Rooseveltova 23, 616 00 Brno

Hlavní projektant:	Ing. František Kokorský		
Zodp. projektant:	Ing. František Kokorský		
Zpracoval:	Ing. František Kokorský		
Kontroloval:	Ing. Tomáš Jelí		

Název stavby: III/41322 CHVALOVICE PRŮTAH

Stavební objekt: SOUHRNNÉ ŘEŠENÍ STAVBY

Název dokumentu: Situace stavby koordinační

Automatický rozřez

Kraj:	JIHOMORAVSKÝ
Formát:	8 A4
Datum:	9/2013
Číslo předmětu:	AT. 52
Měřítko:	1 : 500

Č. zakázky:	Č. stavby:	Stupeň:	Revize:	Č. výkresu:	Počet výkresů:
L-13-025-000		PDPS	B	2	