
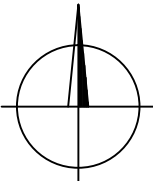


PŘEHLEDNÁ SITUACE STAVBY

"II/432 Milotice – Ratíškovice" DSP/PDPS

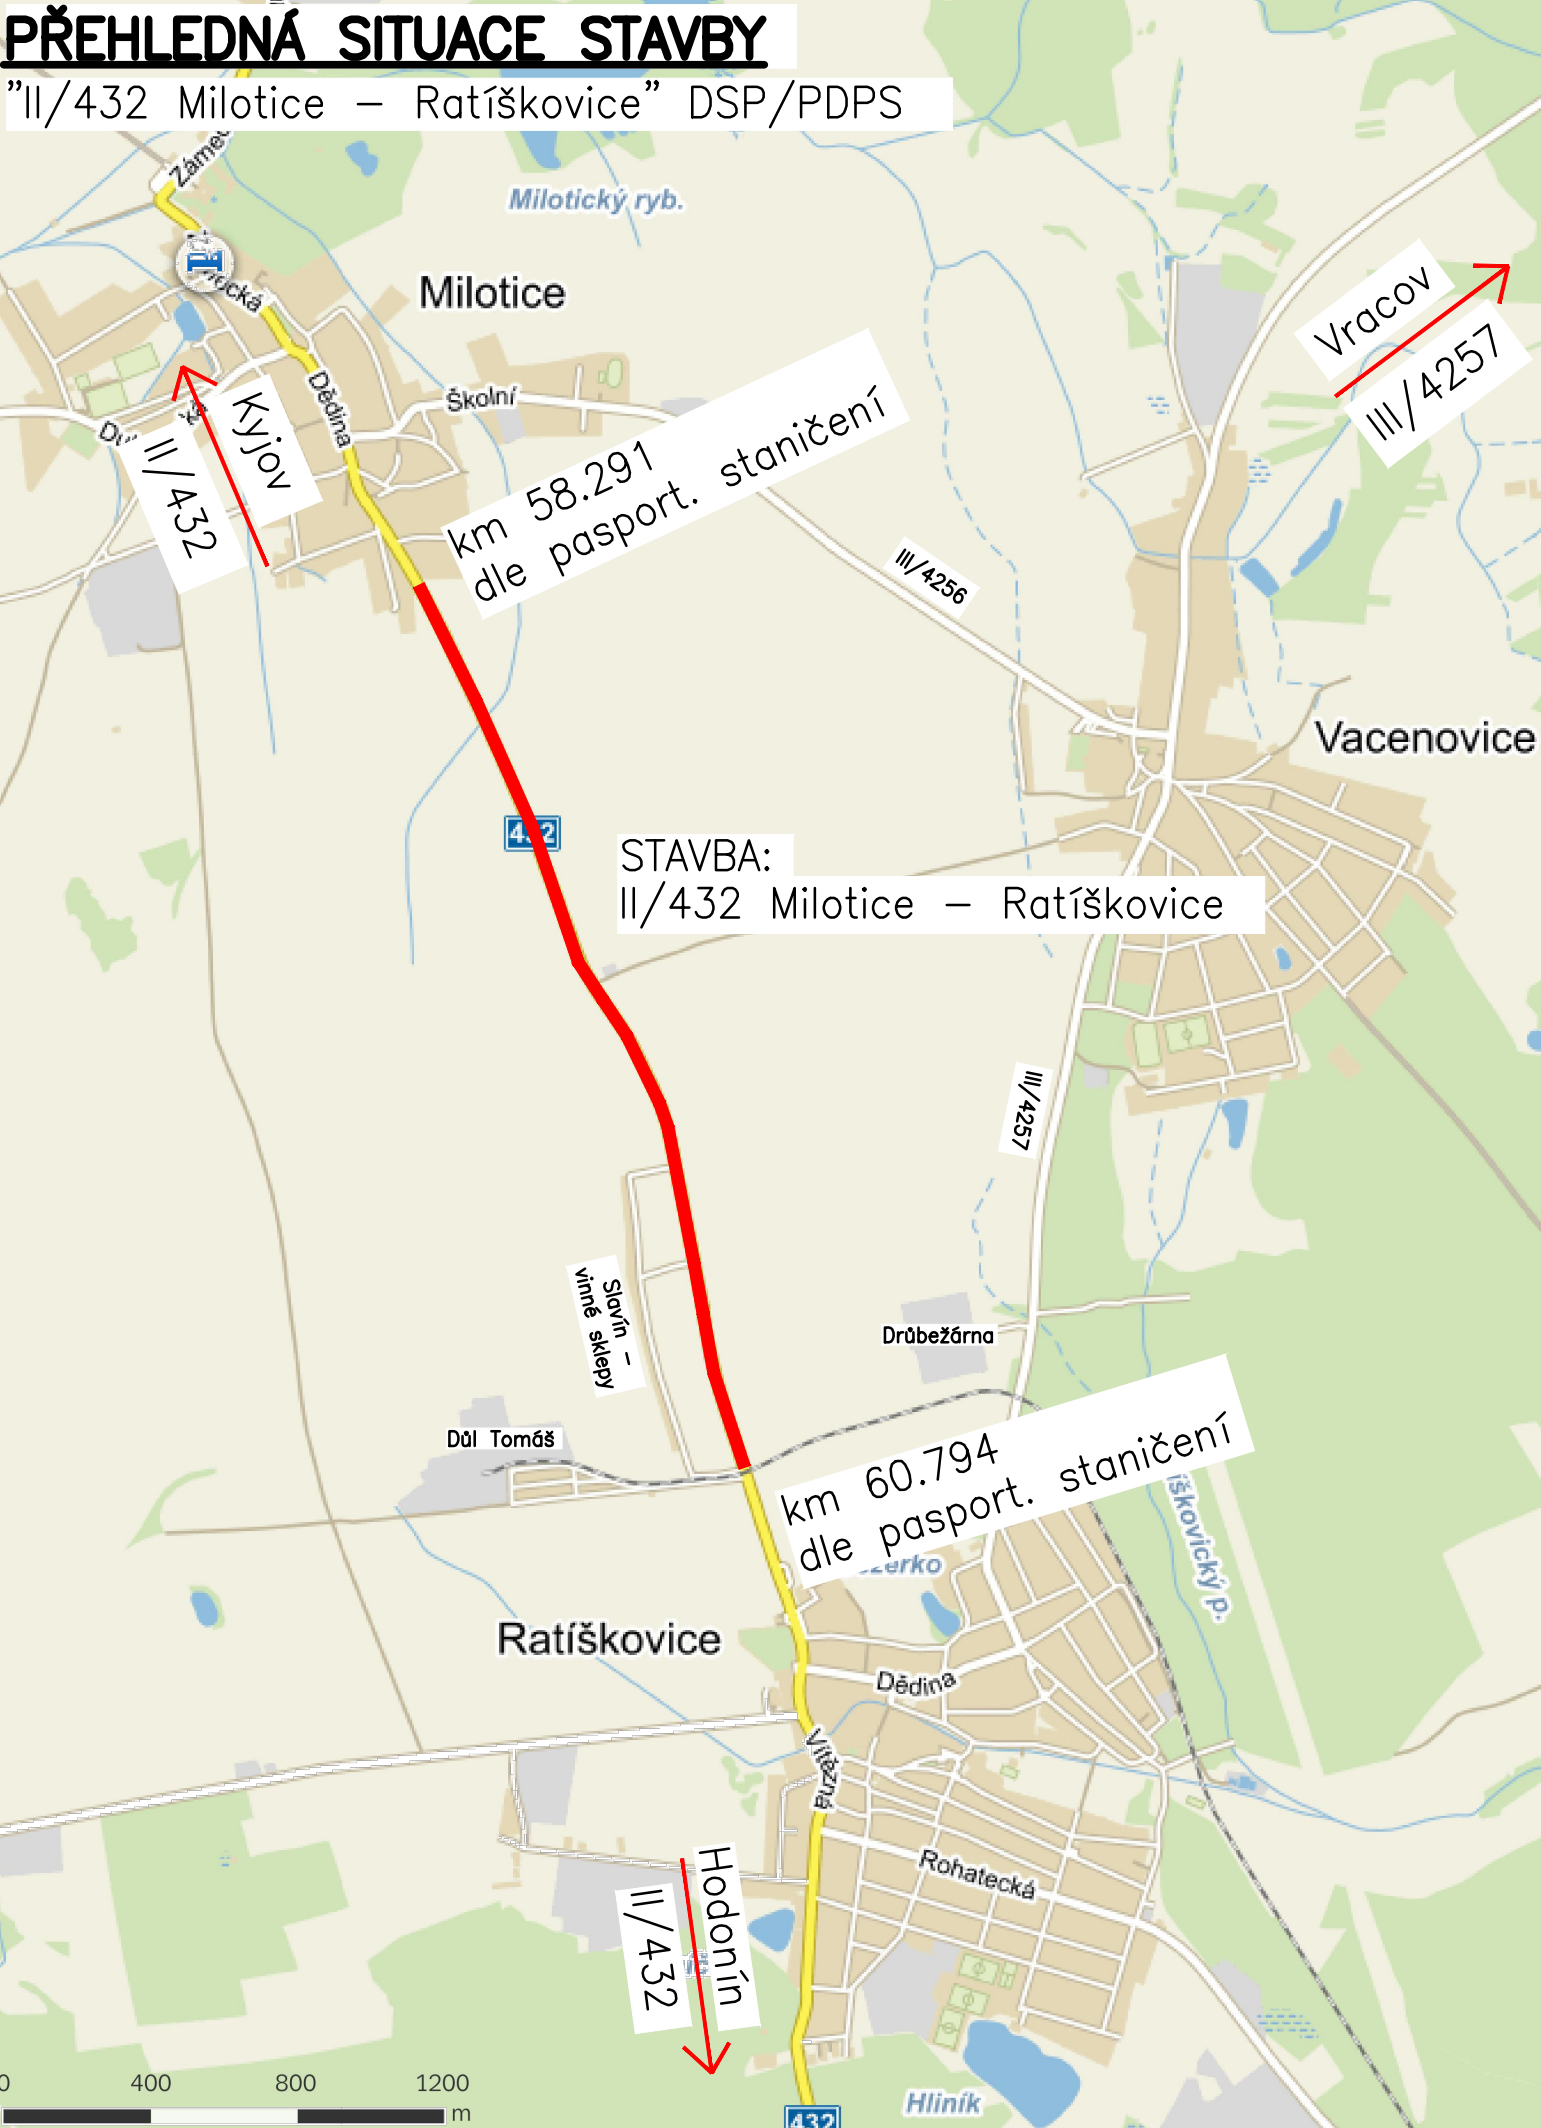

Výškový systém: Bpv
Souřadnicový systém: S – JTSK

Duševní a průmyslové vlastnictví
PIS PECHAL, s.r.o.
Veškerá práva vyhrazena
Postoupení třetím osobám není dovoleno

ZMĚNA		DATUM		PROVEDL	PODPIS
HIP	ZOD. PROJEKTANT	VYPRACOVAL	KONTROLOVAL	PIS PECHAL, s.r.o. Projektové a inženýrské služby 602 00 BRNO, Lidická 42 tel: 731 482 865, 545 213 466, e-mail: pis@pechal.cz	
ING. JAN KRAKOVÍČ	ING. JAN KRAKOVÍČ	ING. JAROSLAV BÍLEK	ING. ANTONÍN PECHAL, CSc.		
OBJEDNATEL				DATUM	KRAJ
Správa a údržba silnic Jihomoravského kraje				LISTOPAD 2015	JIHOMORAVSKÝ
právní zástupce kraje				STUPEŇ	OKRES
II/432 Milotice – Ratíškovice				DSP/PDPS	HODONÍN
ČÍS.ZAK.				P2/018/25	OBEC Milotice, Ratíškovice, Vacenovice
ČÁST				MĚŘITKO	FORMÁT
B. SOUHRNNÉ ŘEŠENÍ STAVBY				1:20 000	2x4
PŘÍLOHA				ČÍS.PŘÍLOHY	ČÍS.PARÉ
PŘEHLEDNÁ SITUACE STAVBY				B.1	