



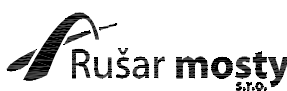


PŘEHLEDNÁ SITUACE STAVBY

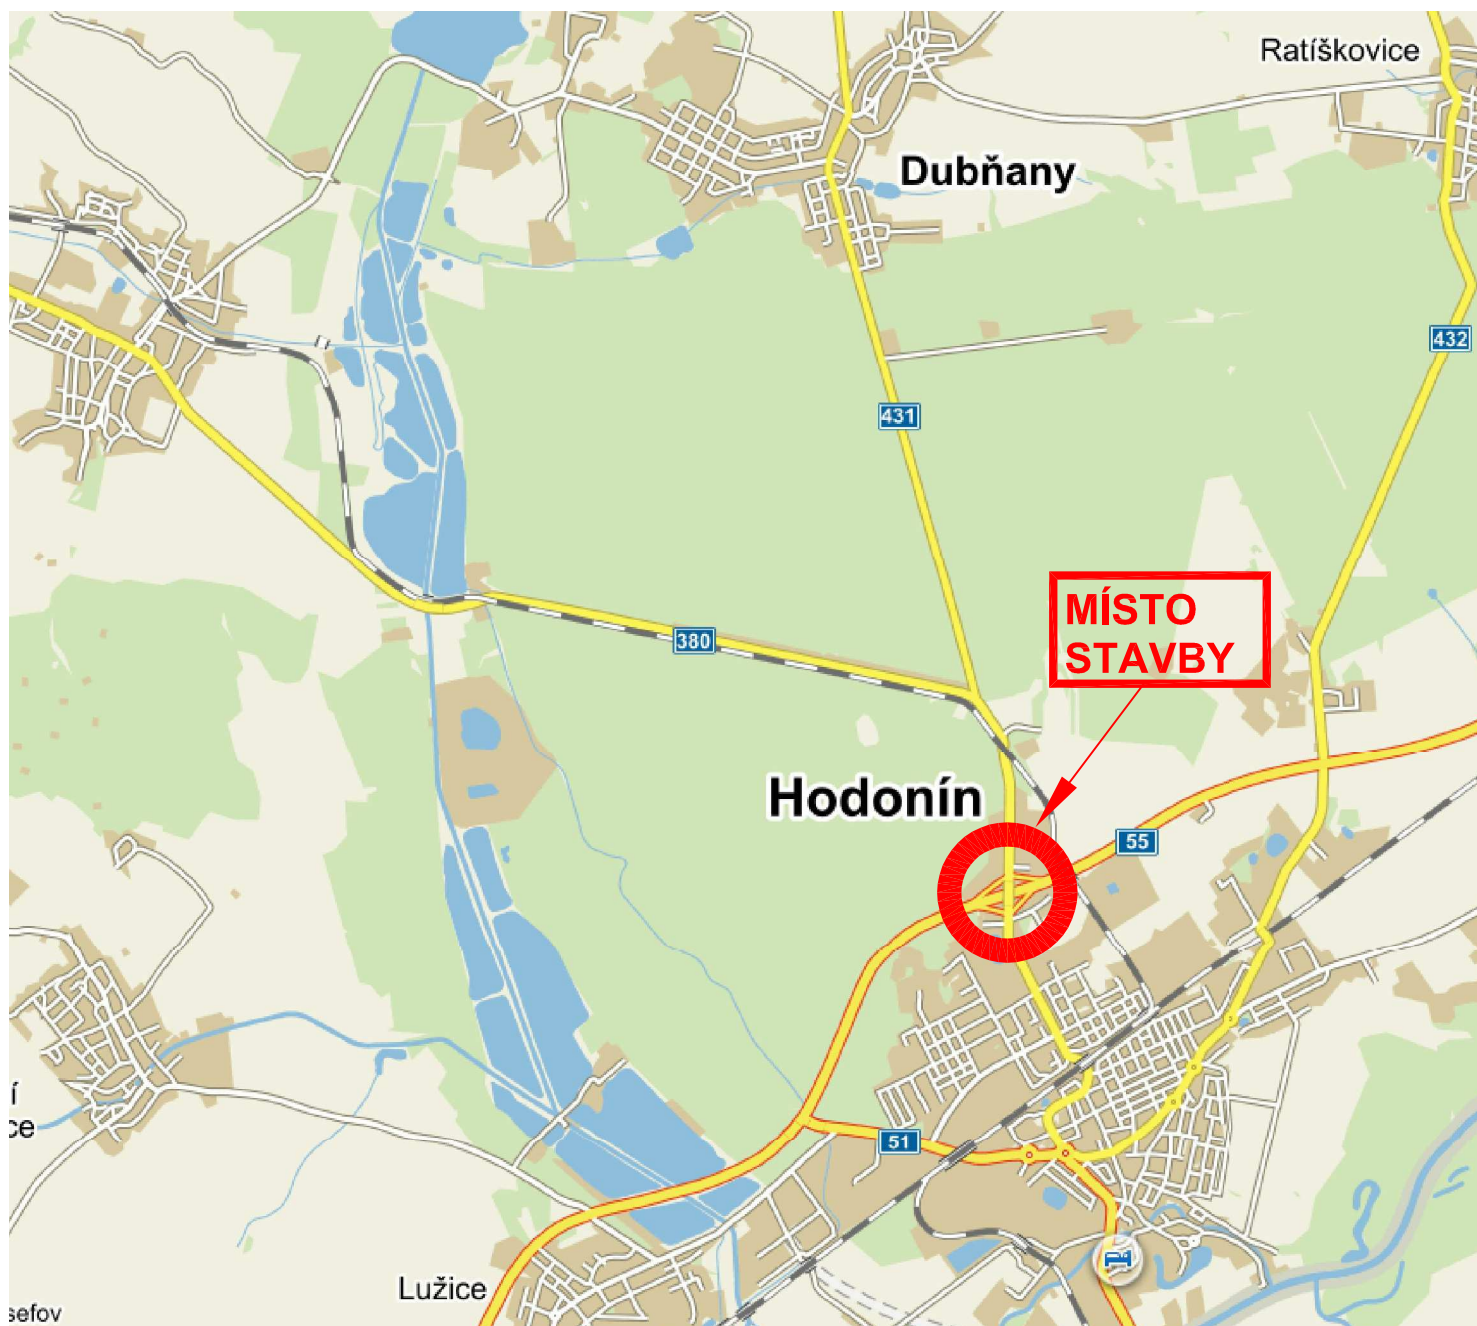

DSP+PDPS KONCEPT

Souřadnicový systém: JTSK

Výškový systém: Bpv

Hlavní projektant	Ing. Jaromír RUŠAR		 Majdalenky 19, 638 00 Brno Tel., fax: 545 222 037 E-mail: info@rusar.cz	
Zodpovědný projektant	Ing. Jan MATĚJÍČEK			
Vypracoval	Ing. Jan MATĚJÍČEK			
Kontroloval	Ing. Jaromír RUŠAR			
Kraj:	JIHOMORAVSKÝ		Datum	Leden 2017
Investor:	SPRÁVA A ÚDRŽBA SILNIC JIHOMORAVSKÉHO KRAJE		Formát	2 A4
Název akce:	II/380 HODONÍN, MOST ev. č. 380-020		Měřítko	SCHÉMA
			Účel	DSP+PDPS
			Čís.zakáz.	147 - 2015
			Archivní čís.	39 - 2015
Název výkresu:	PŘEHLEDNÁ SITUACE STAVBY		Čís.soupravy	Čís. výkresu: B.01