


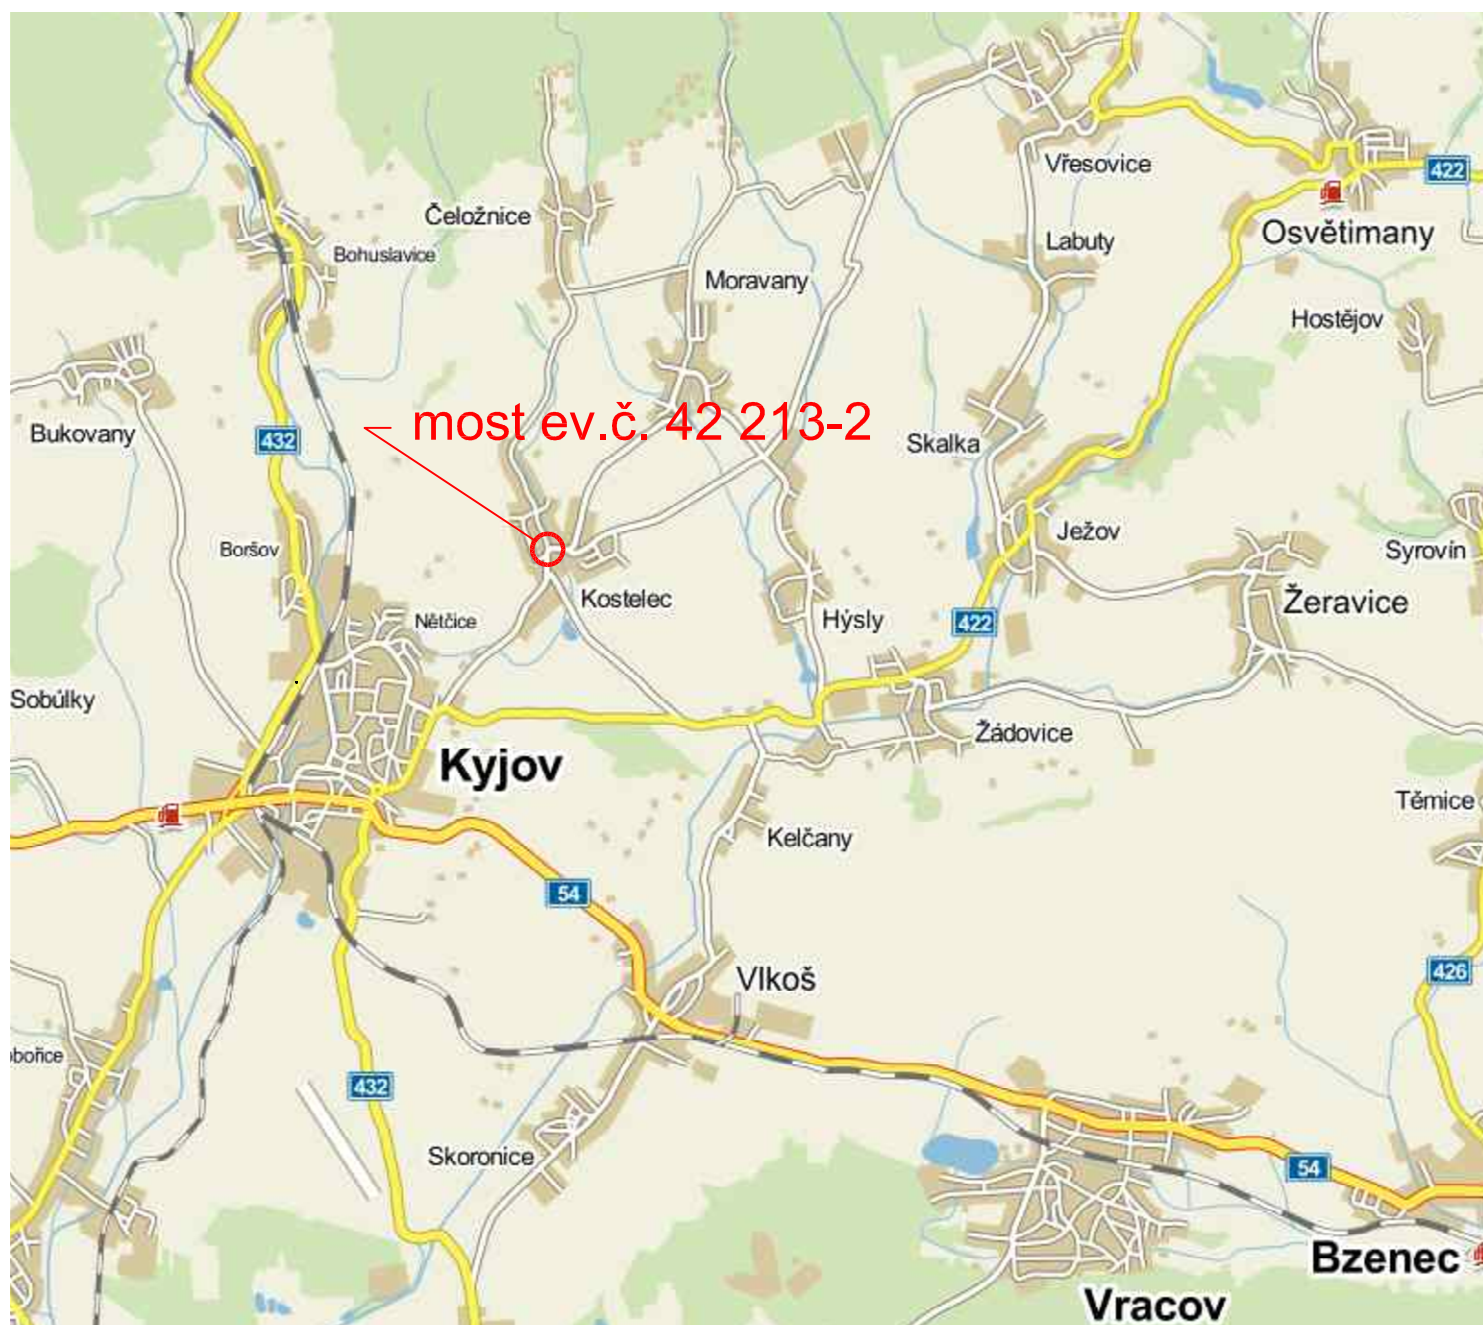


# CELKOVÁ SITUACE STAVBY



SOUŘADNÝ SYSTÉM : JTSK  
VÝŠKOVÝ SYSTÉM : Bpv

Hlavní projektant:	Ing. Jaromír RUŠAR	 	 Majdalenky 19, 638 00 Brno Tel., fax: 545 222 037 E-mail: info@rusar.cz	
Zodpovědný projektant:	Ing. Jaromír RUŠAR			
Vypracoval:	Ing. Tomáš KNOBLOCH			
Kontroloval:	Ing. Jaromír RUŠAR			
Kraj:	Jihomoravský	Datum:	10 / 2012	
Zadavatel:	Správa a údržba silnic Jihomoravského kraje, příspěvková organizace kraje	Formát:	1 A4	
Název akce:	<b>III/42213 KOSTELEČ, MOST EV.Č. 42213-2 - DSP</b>	Měřítko:		
Název objektu:	B - SOUHRNÉ ŘEŠENÍ STAVBY	Účel:	DSP, PDPS	
Název výkresu:	<b>CELKOVÁ SITUACE STAVBY</b>	Čís.zakáz.:	11 - 2012	
		Archivní čís.:	45 - 2012	
		Čís.soupravy:	Čís. výkresu:	<b>01</b>