



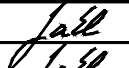

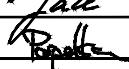


PŘEHLEDNÁ SITUACE 1:50 000  
III/3963 Mor. Krumlov, ul.Rakšická



OBJEDNATEL:

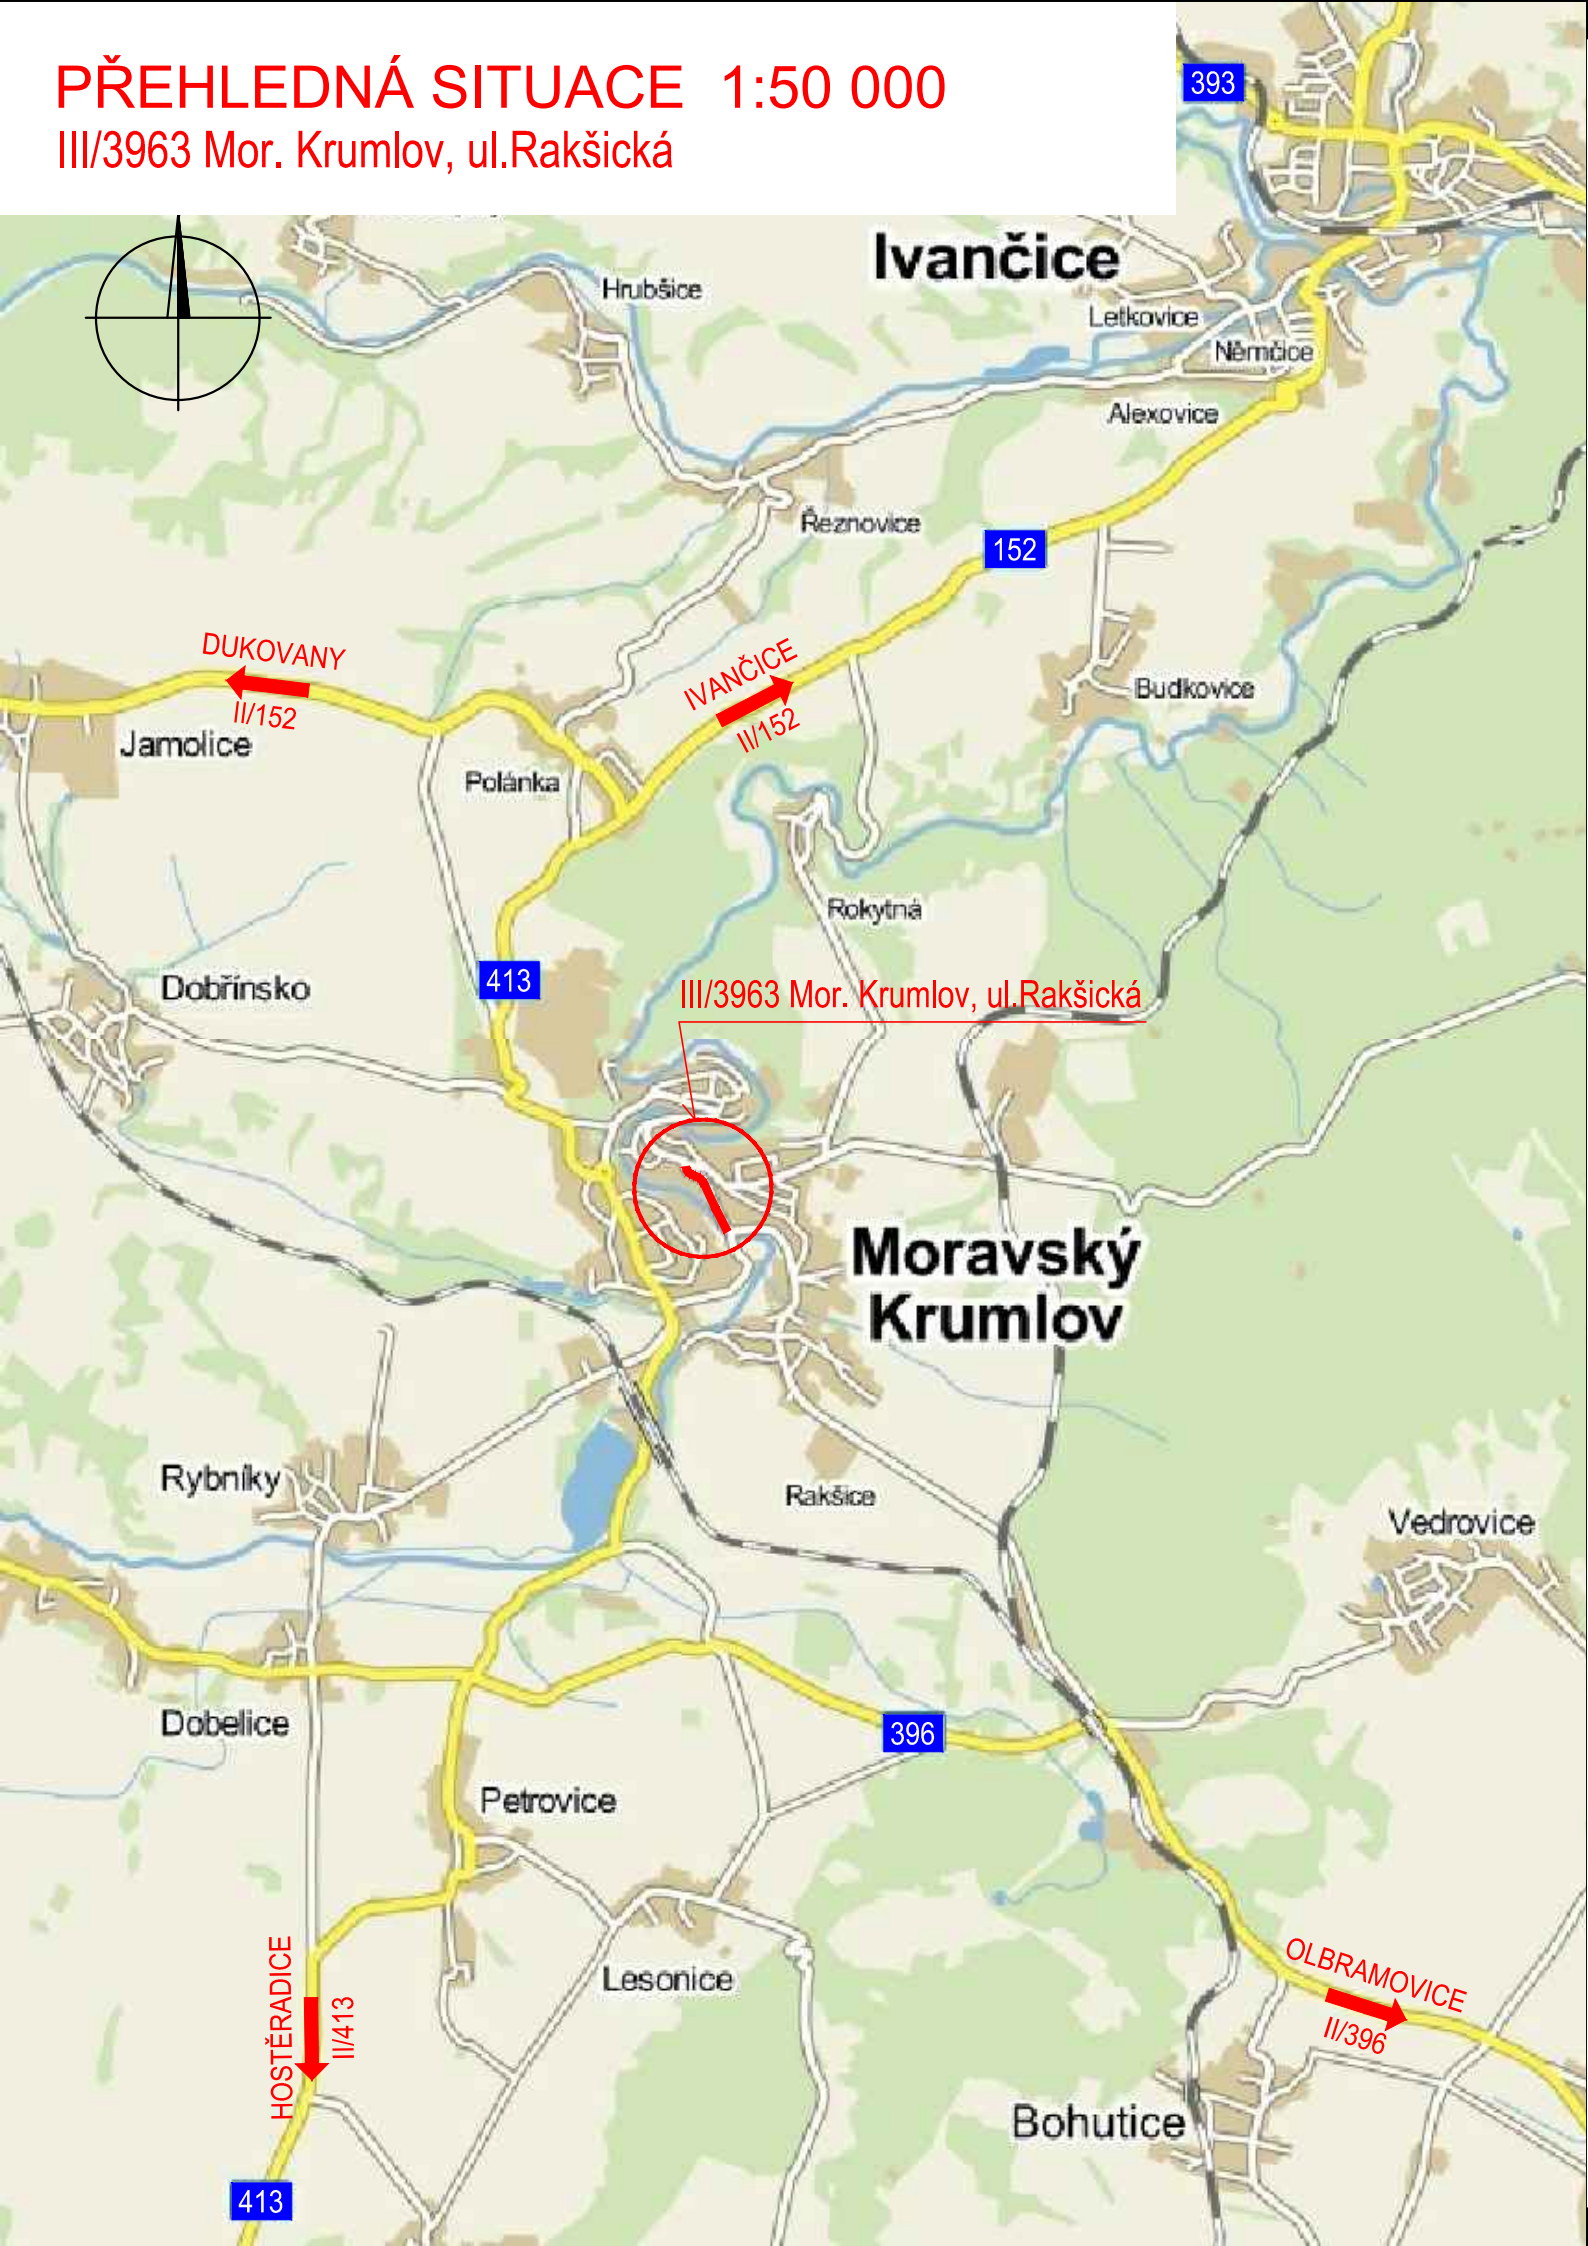

Správa a údržba silnic Jihomoravského kraje,  
příspěvková organizace kraje, Žerotínovo nám. 449/3, 60200 Brno

 <b>Linio Plan, s.r.o.</b> Sochorova 23, 616 00 Brno				Autorizační razítko	
HIP	Ing. Tomáš Jakl				
Zodp. projektant	Ing. Tomáš Jakl				
Vypracoval	Petr Popelka				
Kontroloval	Ing. František Kokorský				
Název stavby :				Kraj : JIHOMORAVSKÝ	
III/3963 Mor. Krumlov, ul. Rakšická					
Stavební objekt				Formát	
Výkresová část				2 A4	
				Datum	
				05/2016	
Název dokumentu				Číslo střediska	
Přehledná situace				AT. S2	
				Měřítko	
				1:50 000	
Č. zakázky :	Č. objektu :	Stupeň:	Členění :	Č. výkresu :	Č. paré :
L-15-060-000		IZ	2	1	