
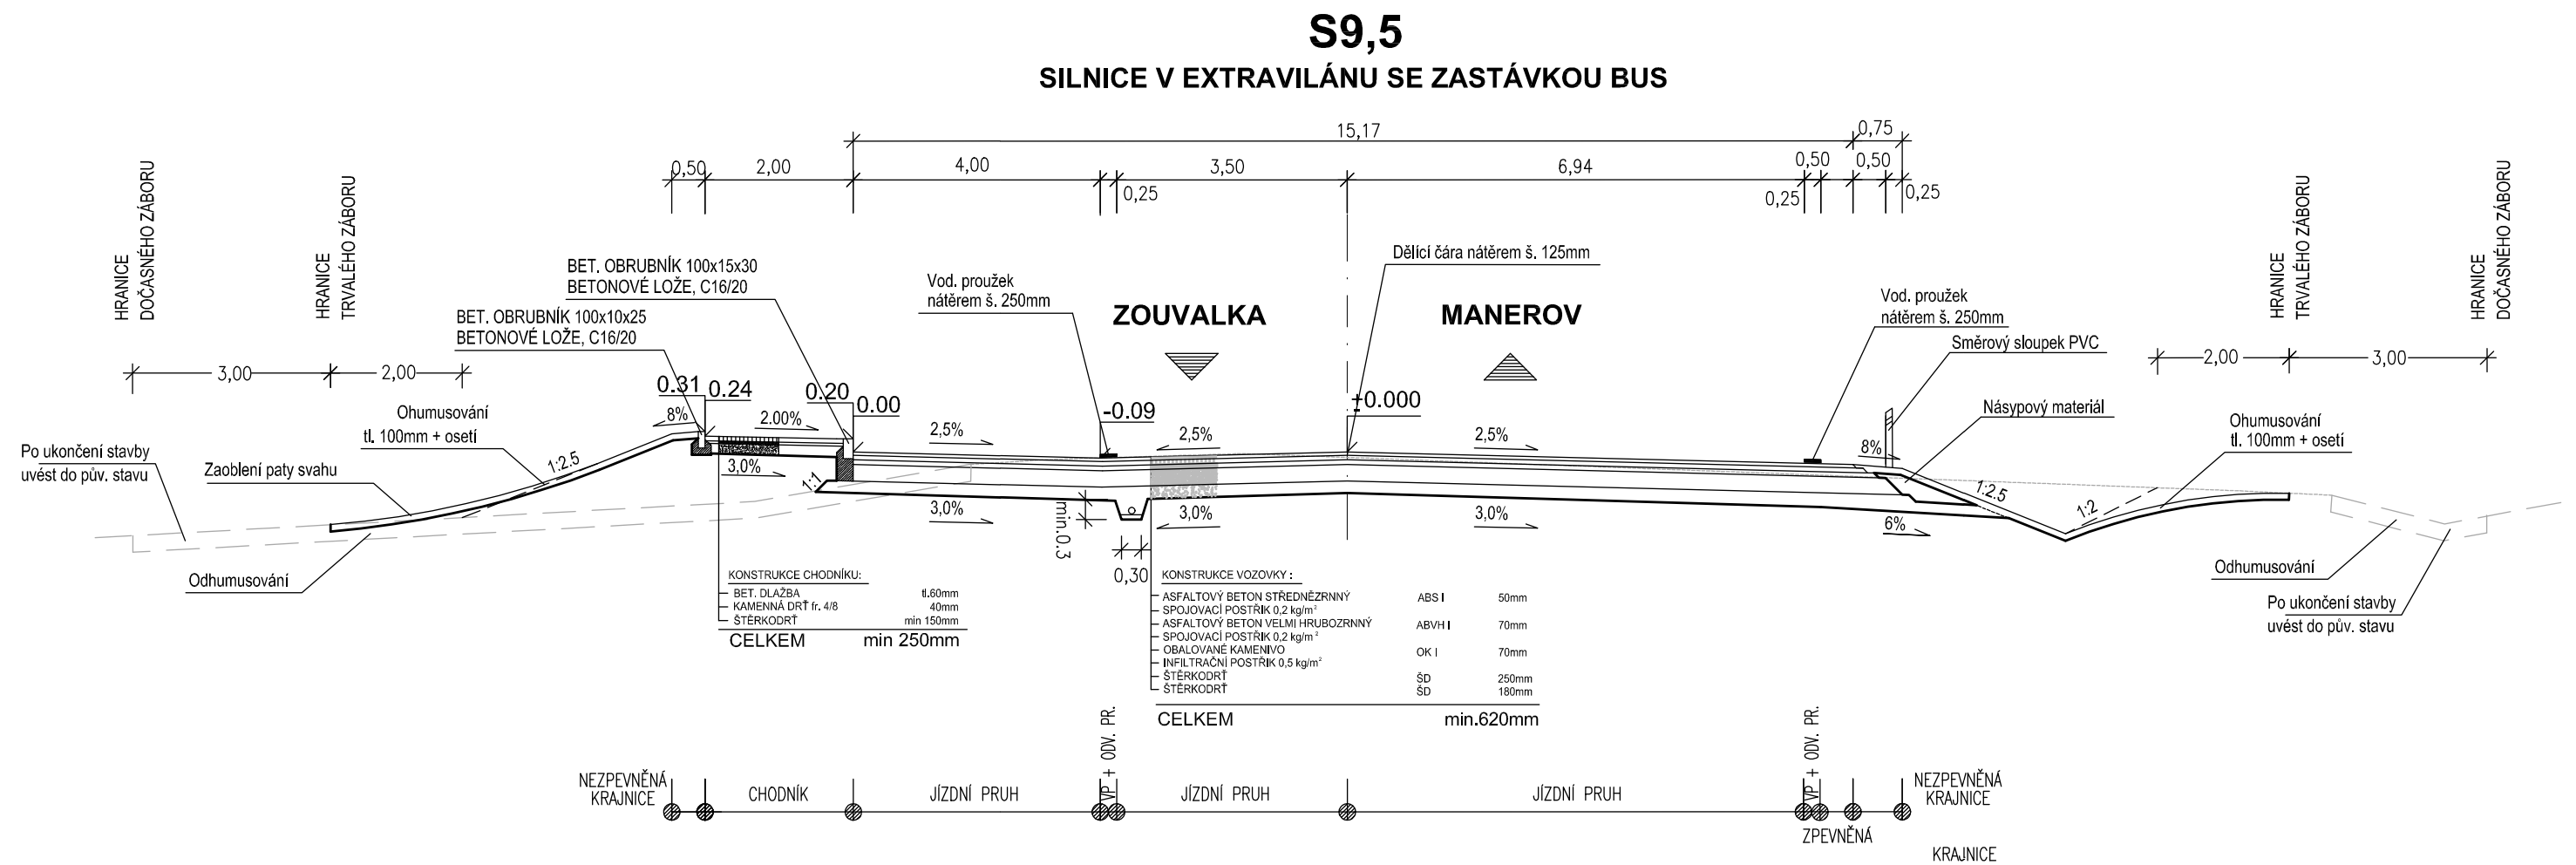
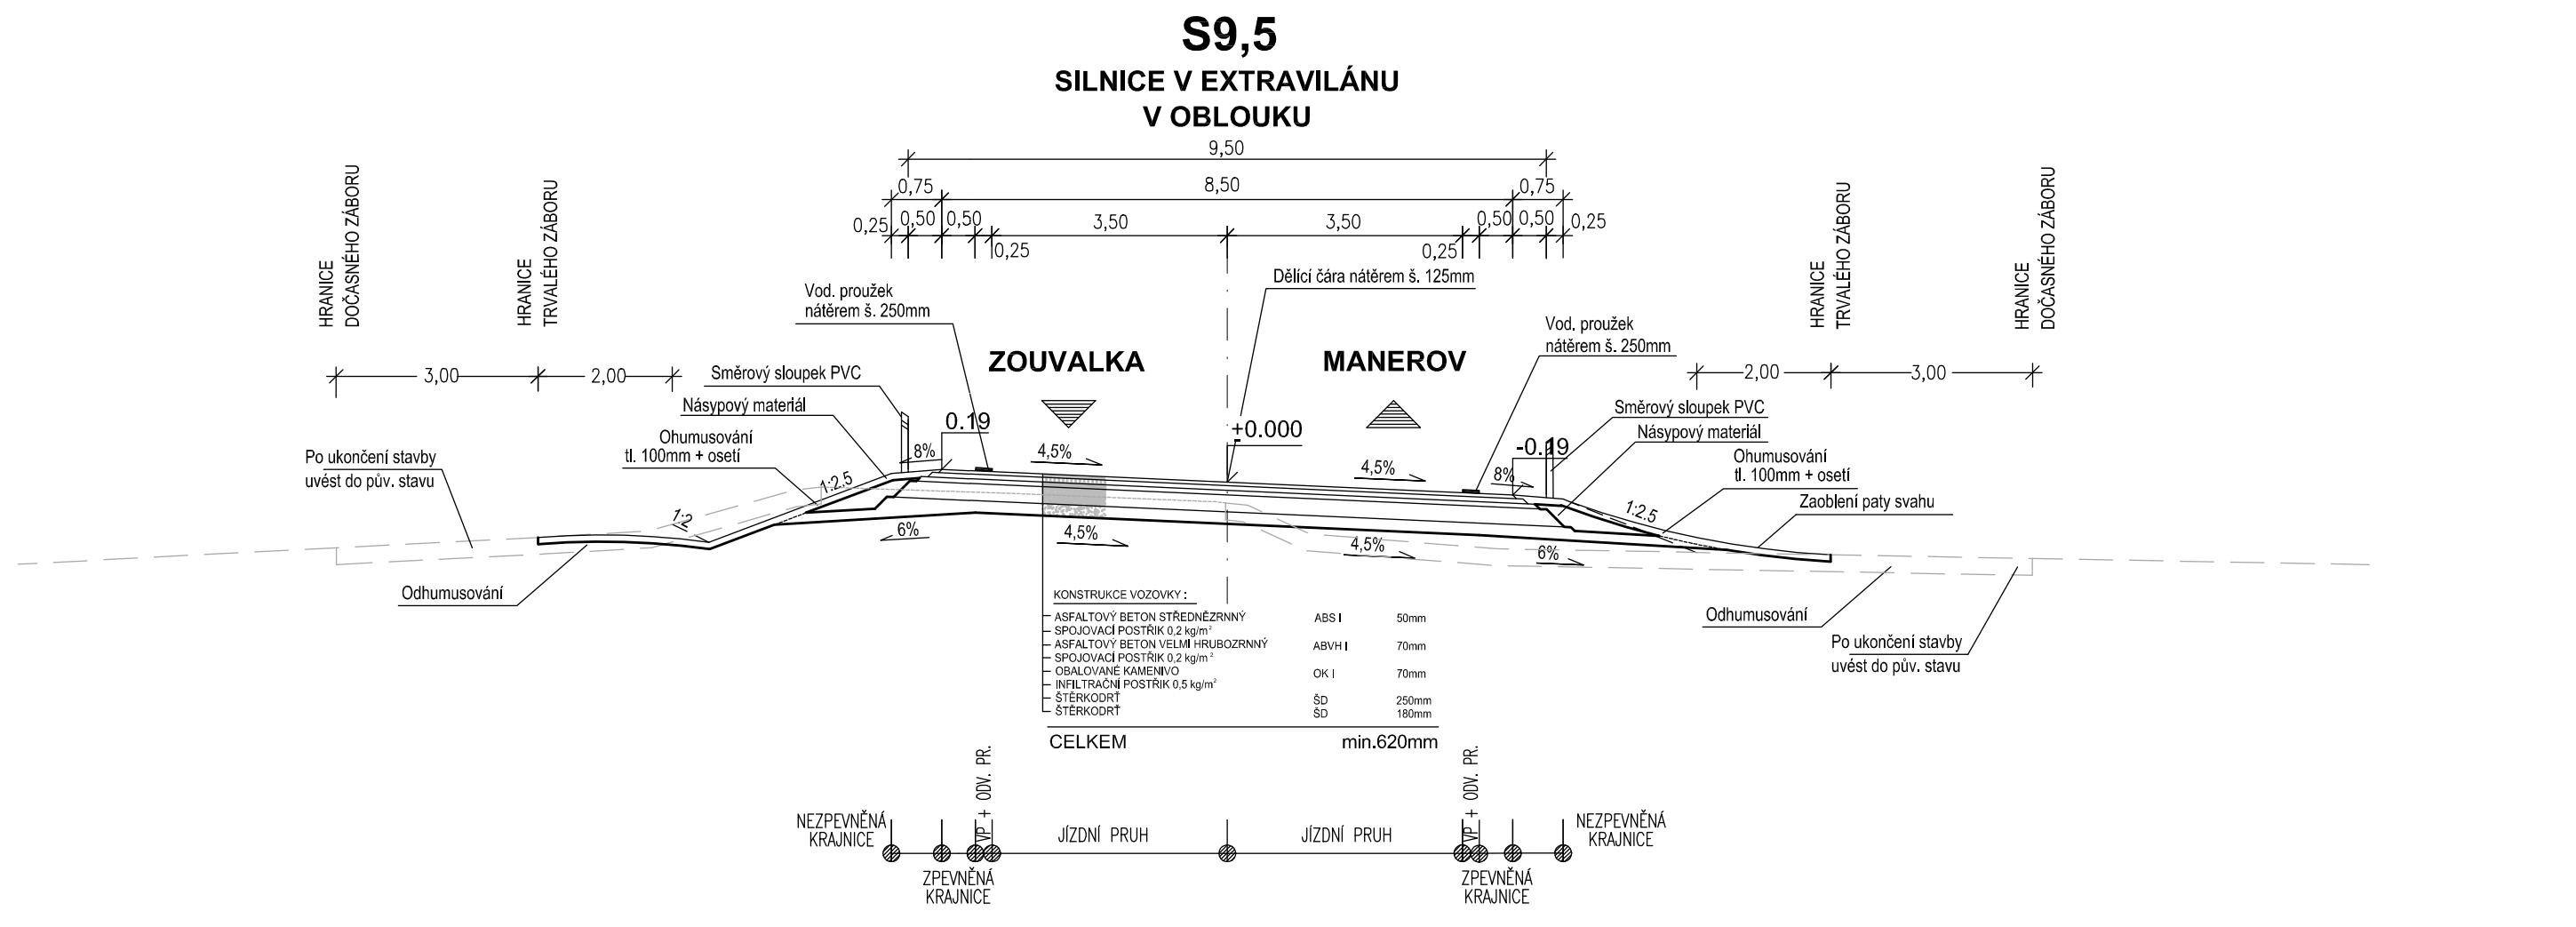
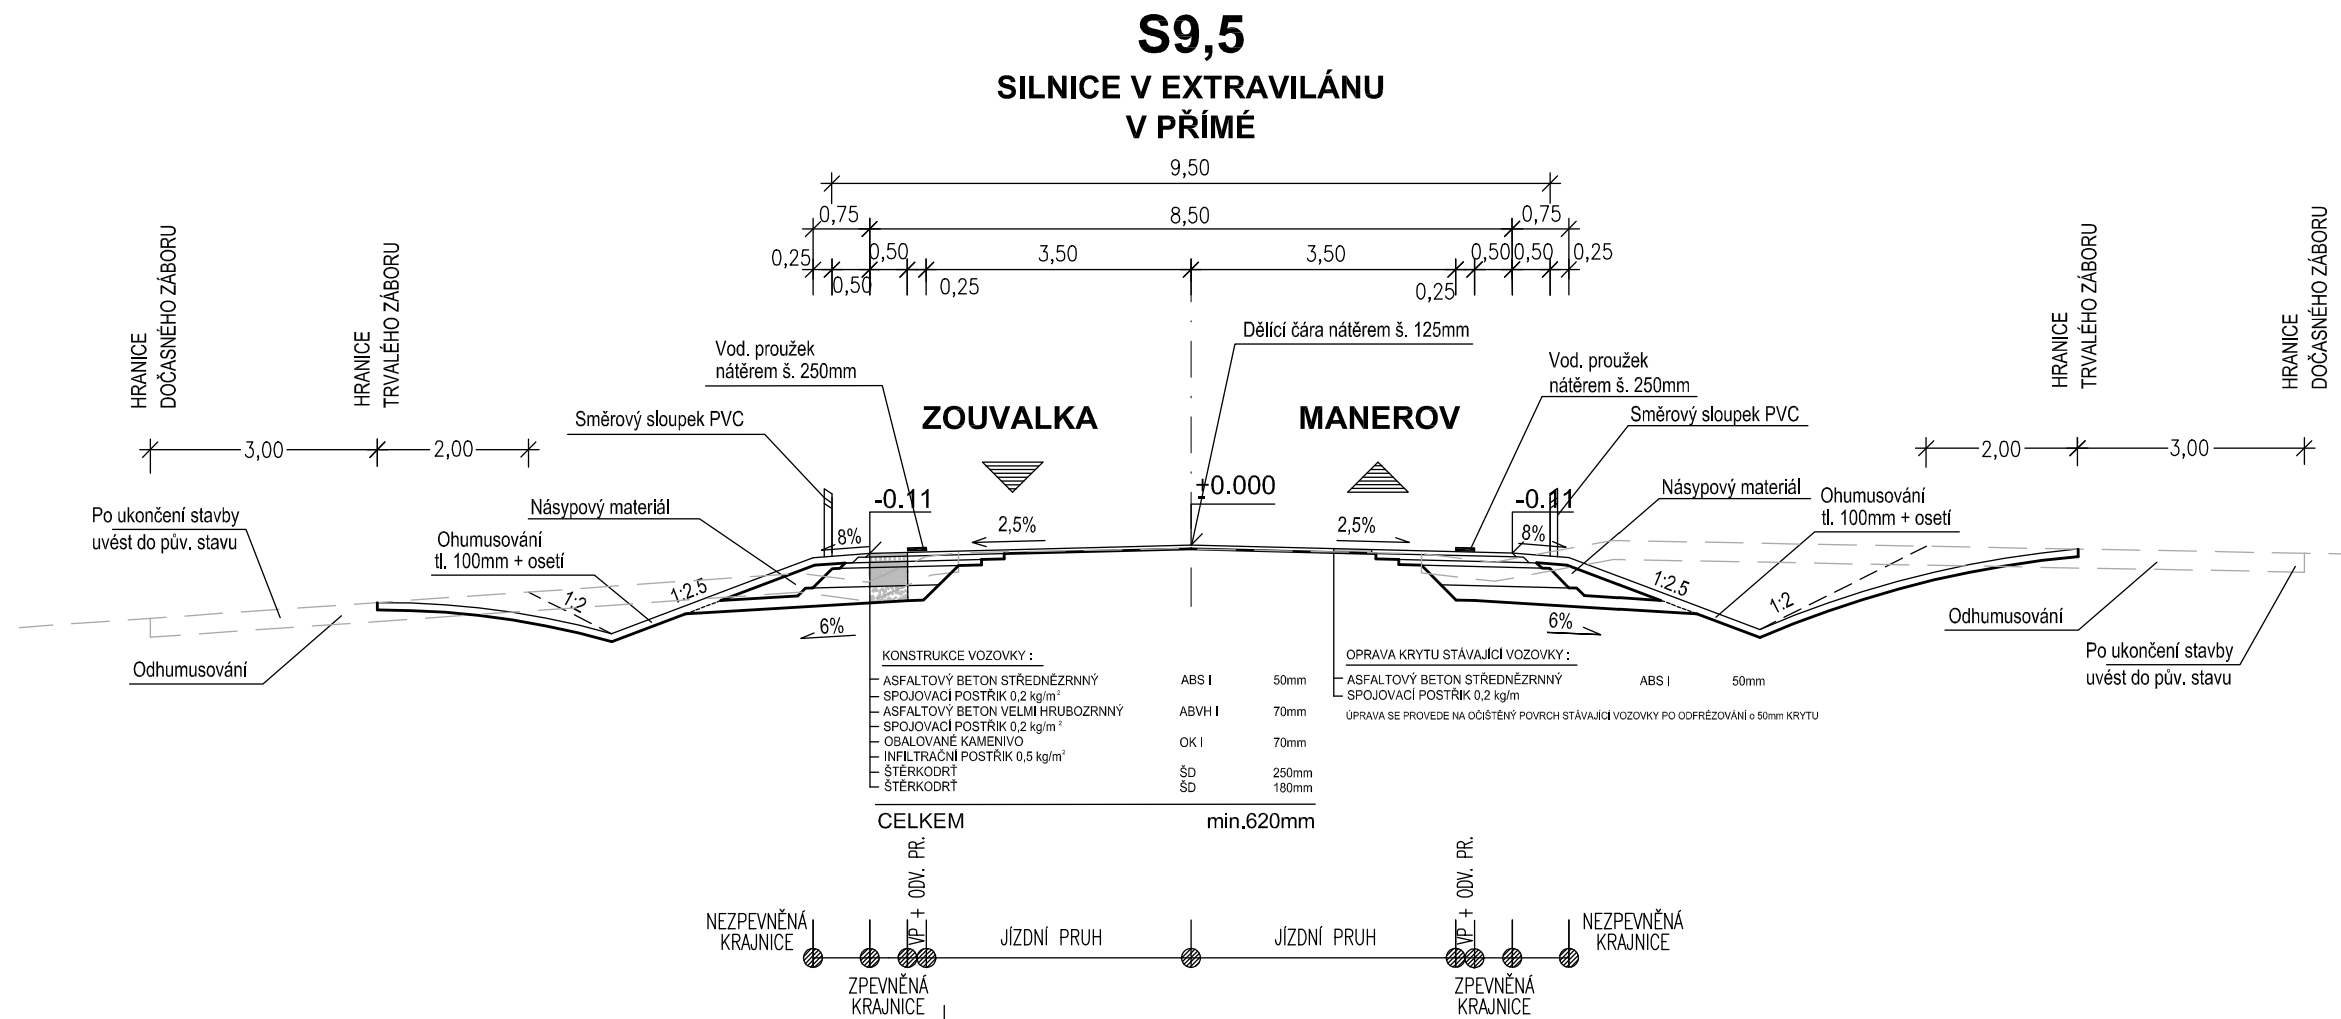


SILNICE II/431 ZOUVALKA - MANEROV

VZOROVÉ PŘÍČNÉ ŘEZY

1:100

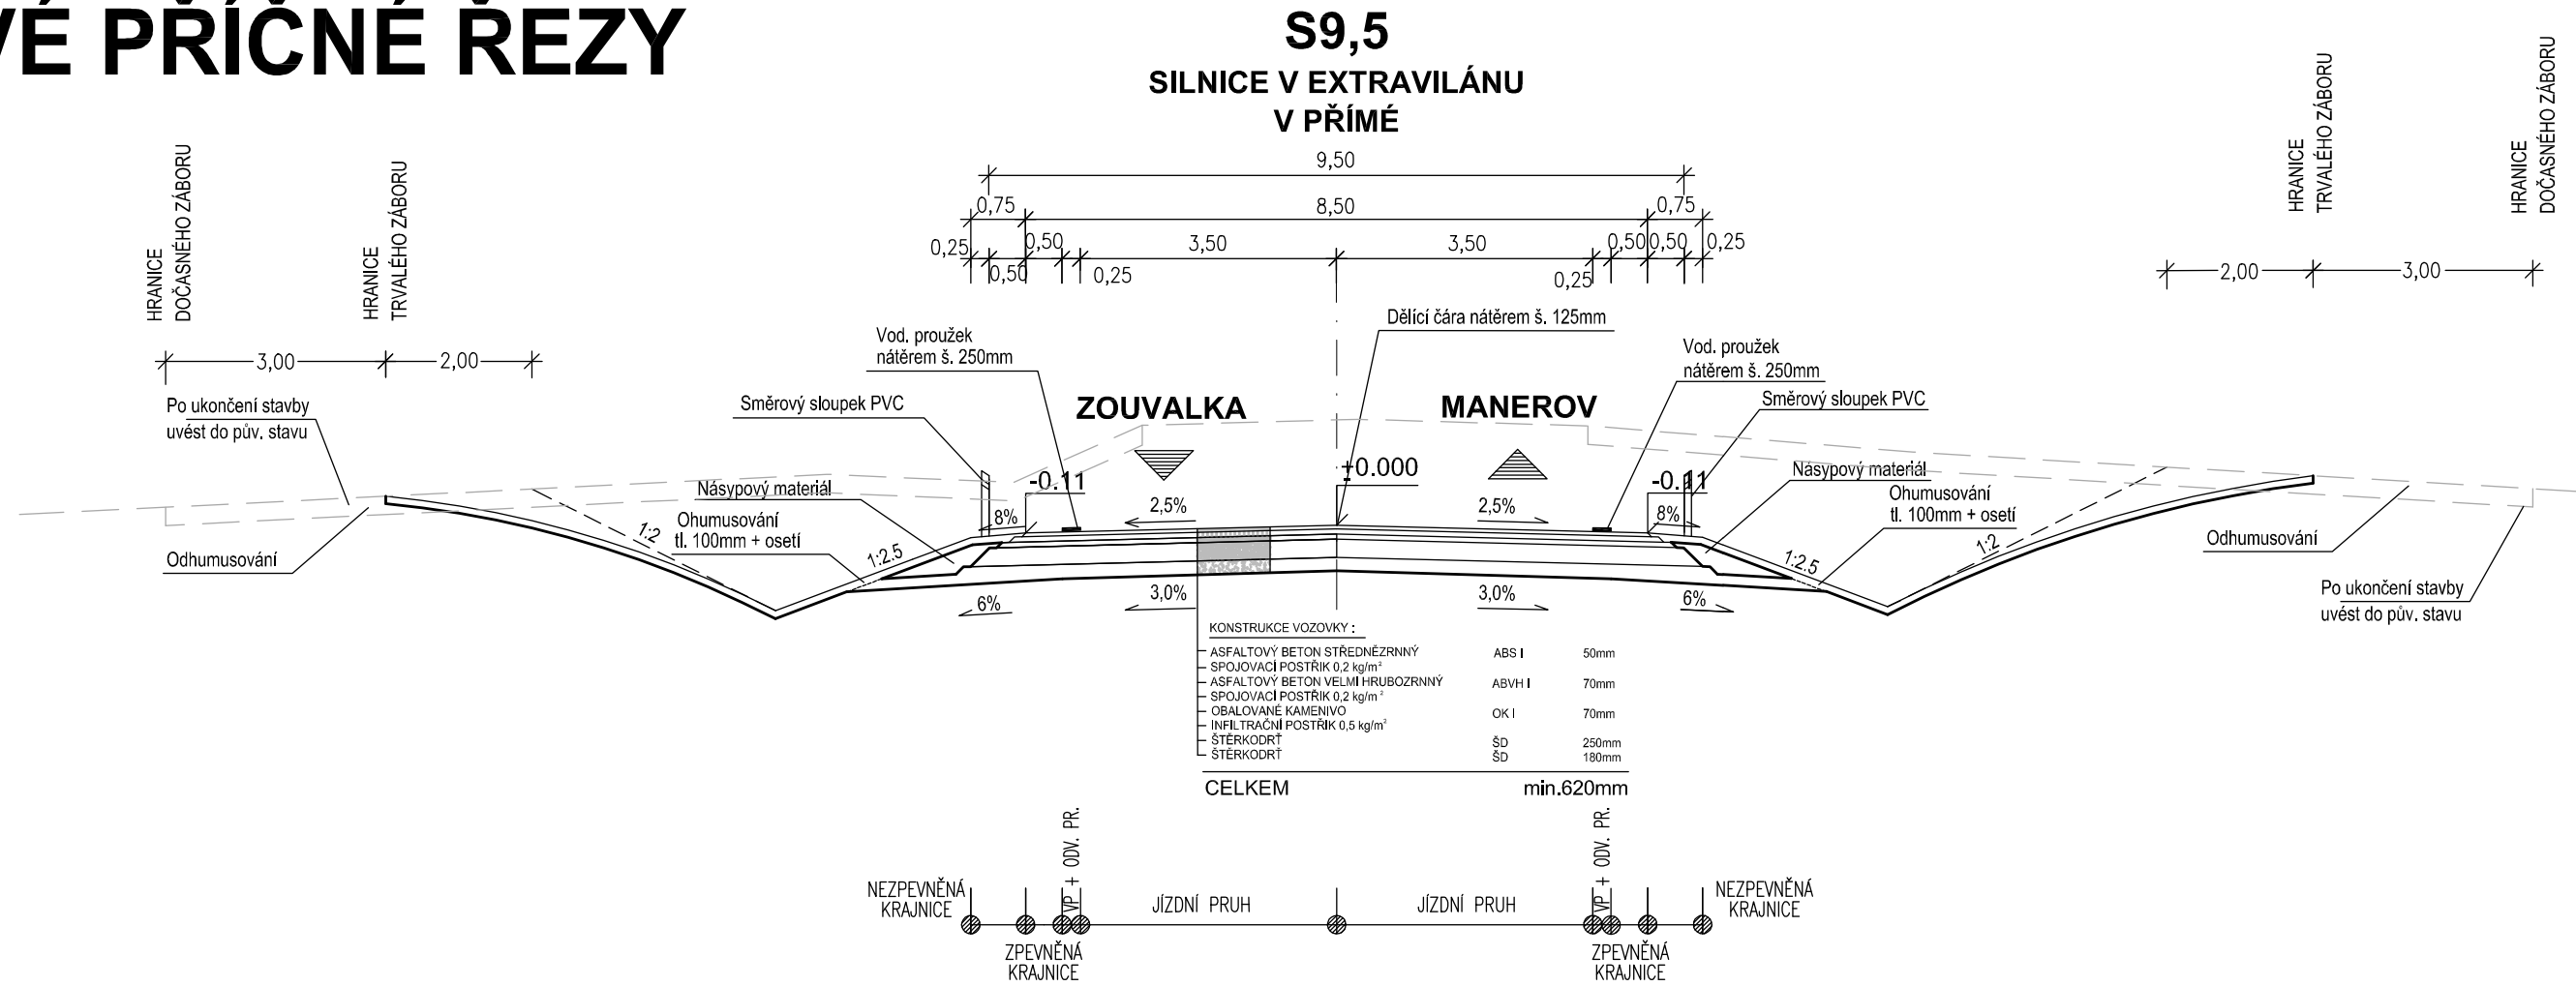

GENERÁLNÍ PROJEKTANT		PK OSSENDORF s.r.o. 602 00 BRNO, Tomešova 1, telefon + fax: 543 236 523 e-mail: info@pk-ossendorf.cz	
HLAVNÍ INŽ. PROJEKTU	ING. NOVÁK	ČÍSLO ZAKÁZKY	28-003
VEDOUČÍ PROJEKTANT	ING. ŠTĚPÁNKOVÁ	VYPRACOVAL	ING. MIČUNEK
KONTROLOVAL	ING. SISMLICHOVÁ	DATUM	02/2008
INVESTOR	SÚS JMK	FORMÁT	6A4
OBEC	Moravské Prusy, Kučerov, Hlubočany	STUPEŇ PD	IZ
STAVBA	II/431 ZOUVALKA - MANEROV	ČÍSLO ZAKÁZKY	28-003
ORIENT		MĚŘÍTKO	1:100
PŘÍLOHA	VZOROVÉ PŘÍČNÉ ŘEZY		ČÍSLO VÝKRESU B5