



SILNICE II/431 ZOUVALKA - MANEROV

CHARAKTERISTICKÉ PŘÍČNÉ ŘEZY


1:200

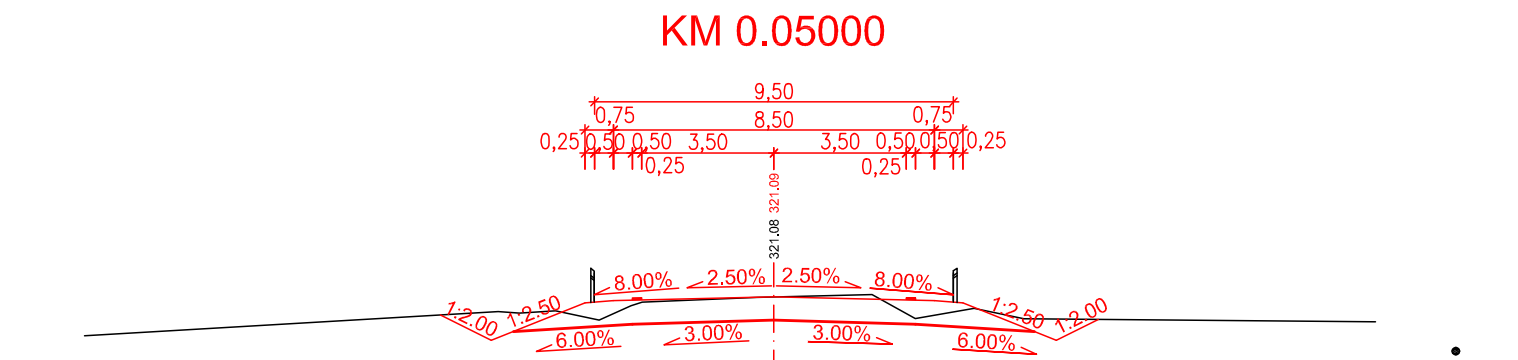


317.00m n.m. B.p.v

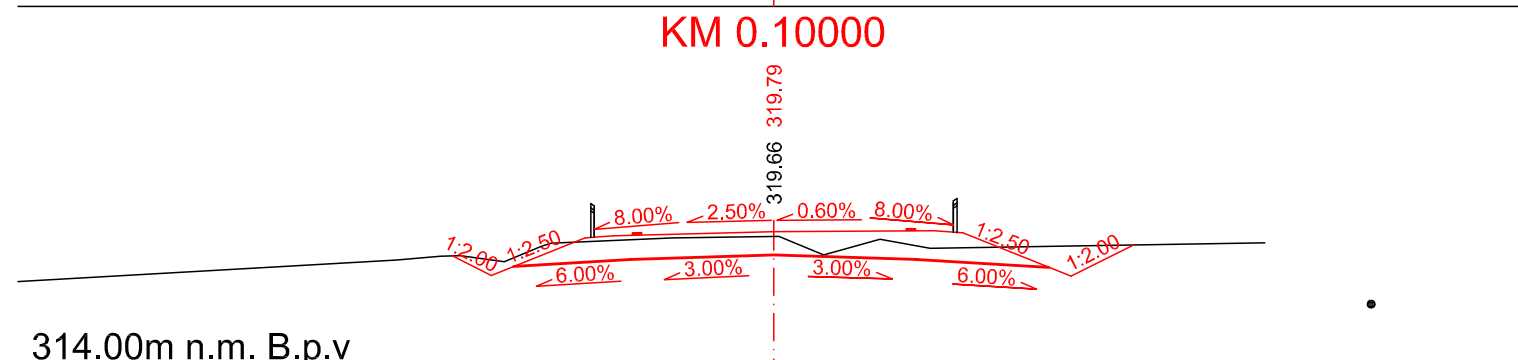


314.00m n.m. B.p.v

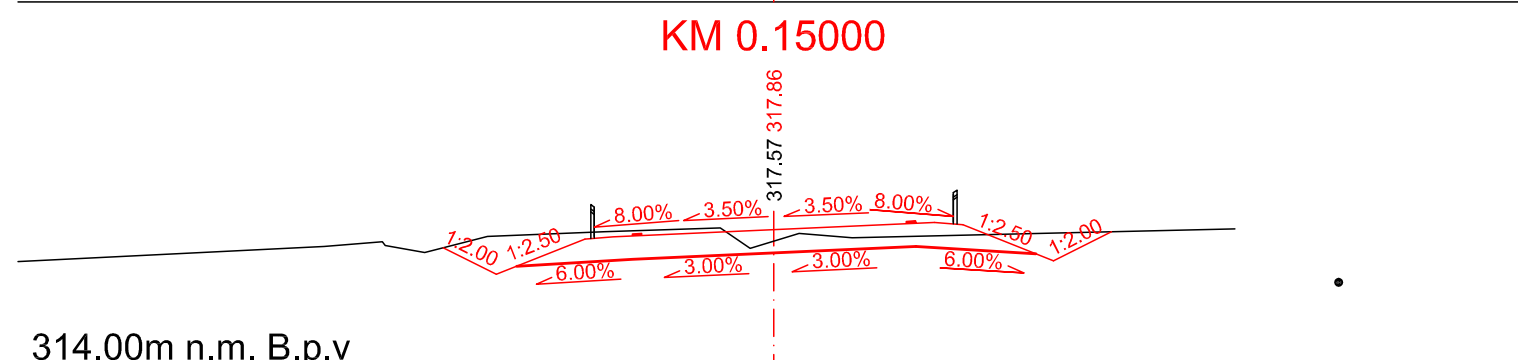


314.00m n.m. B.p.v

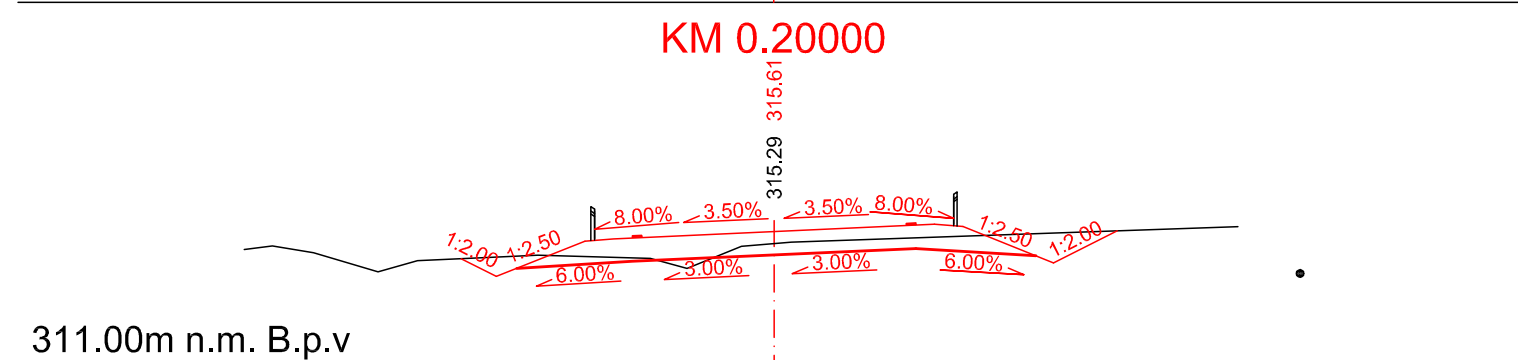


311.00m n.m. B.p.v

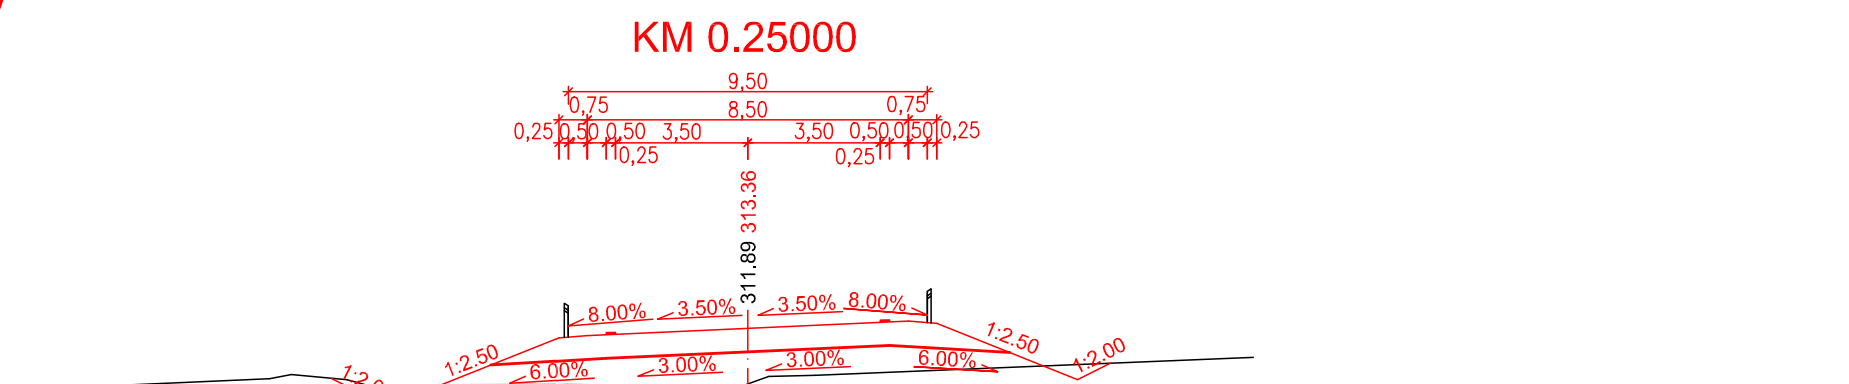


308.00m n.m. B.p.v

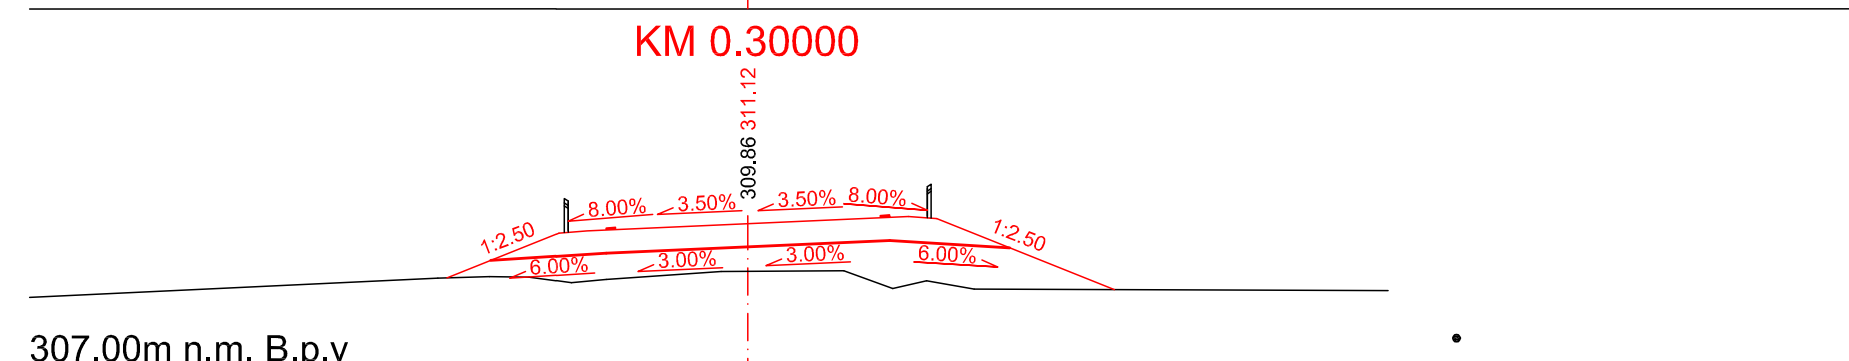


307.00m n.m. B.p.v

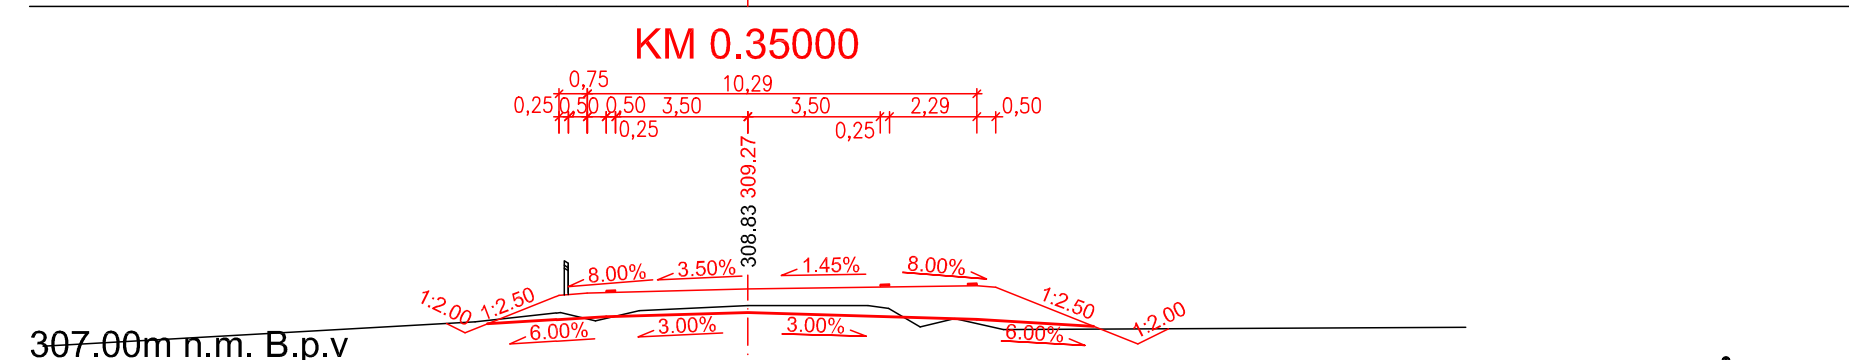


307.00m n.m. B.p.v

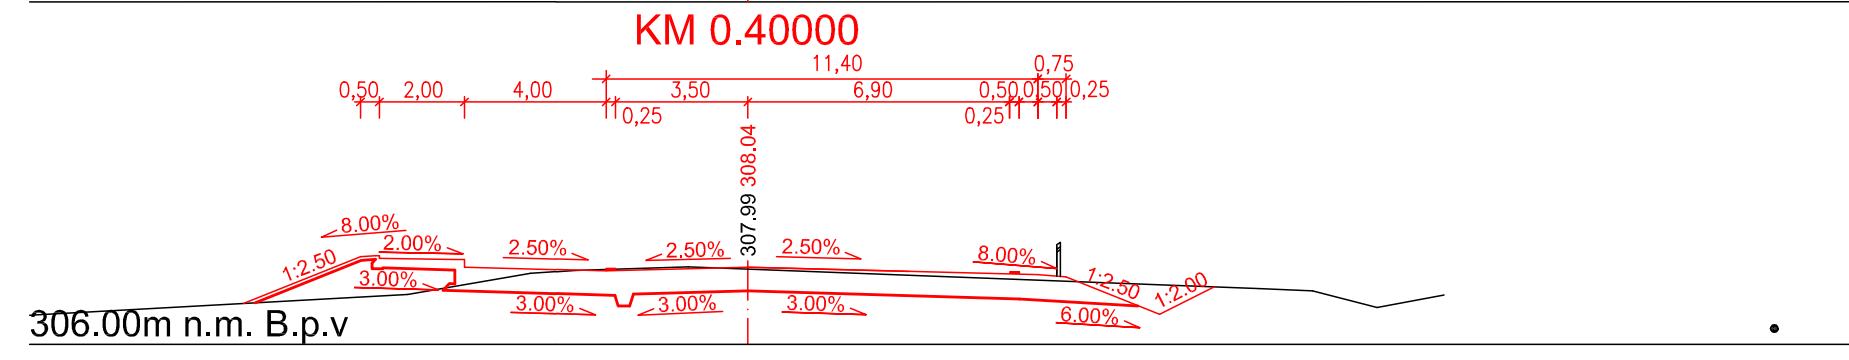


306.00m n.m. B.p.v

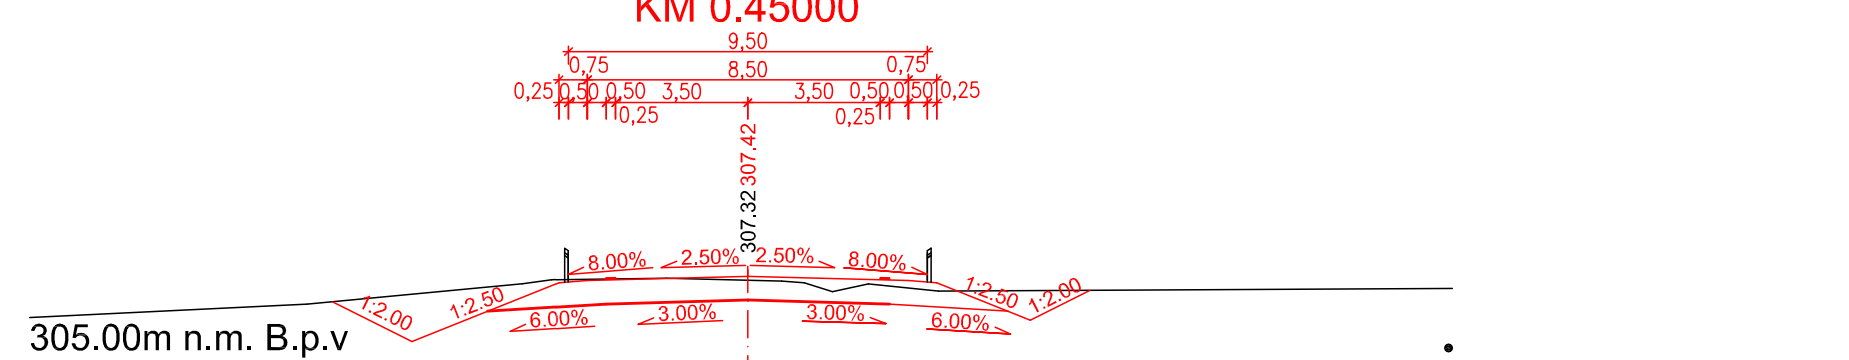


305.00m n.m. B.p.v

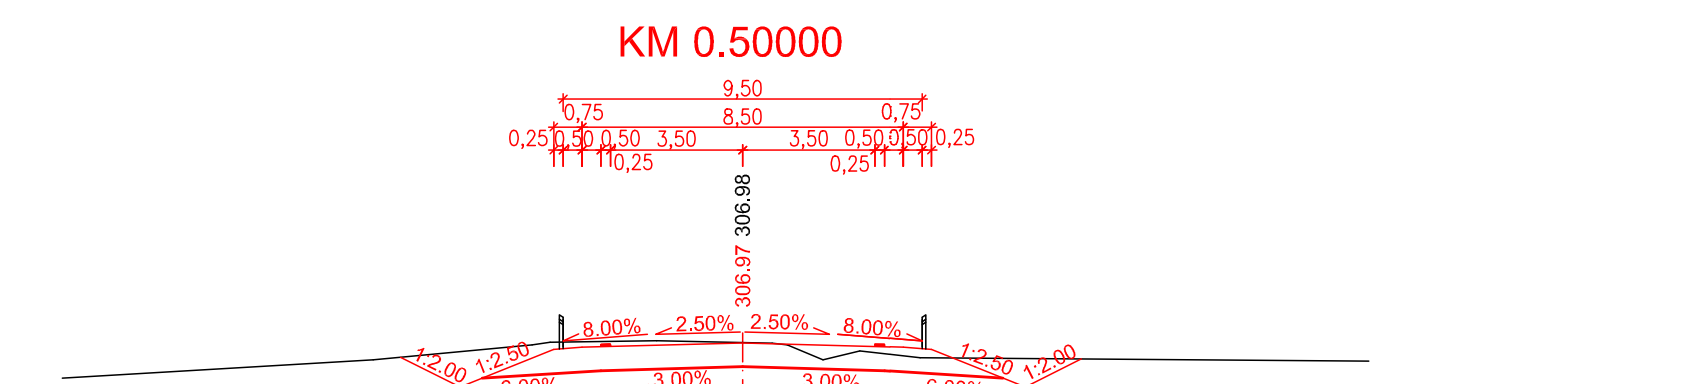


302.00m n.m. B.p.v

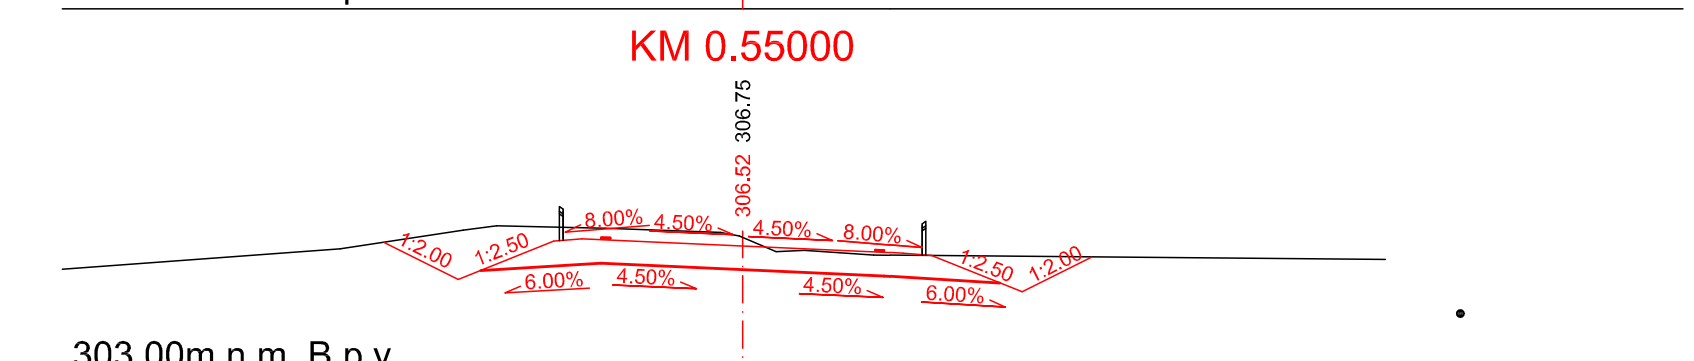


303.00m n.m. B.p.v

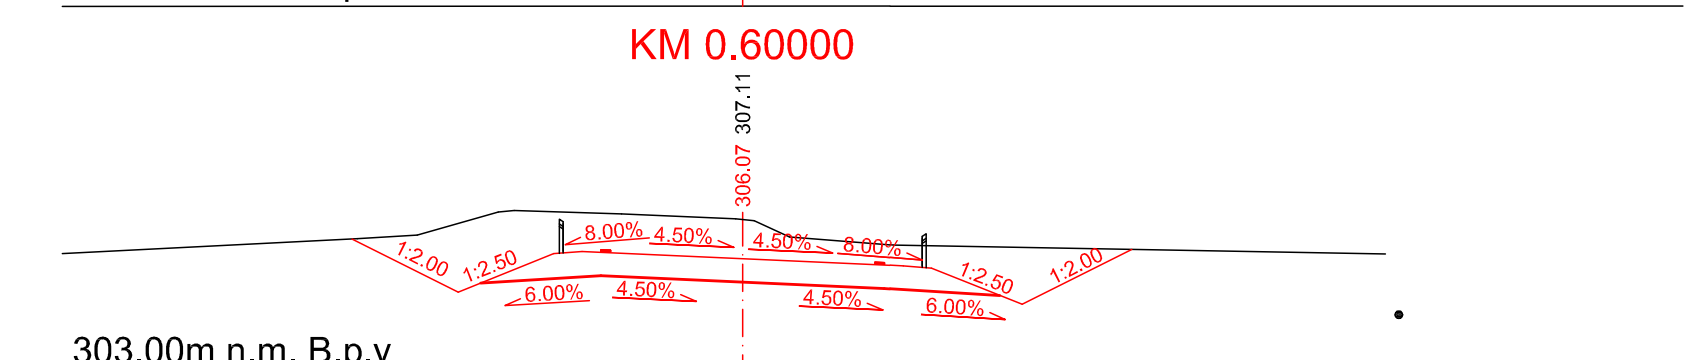


303.00m n.m. B.p.v

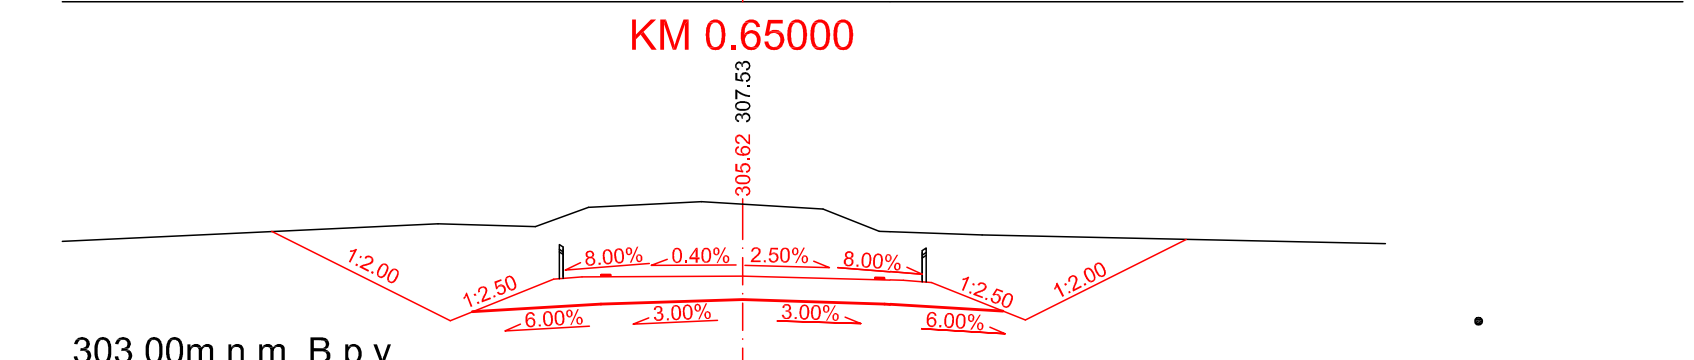


303.00m n.m. B.p.v

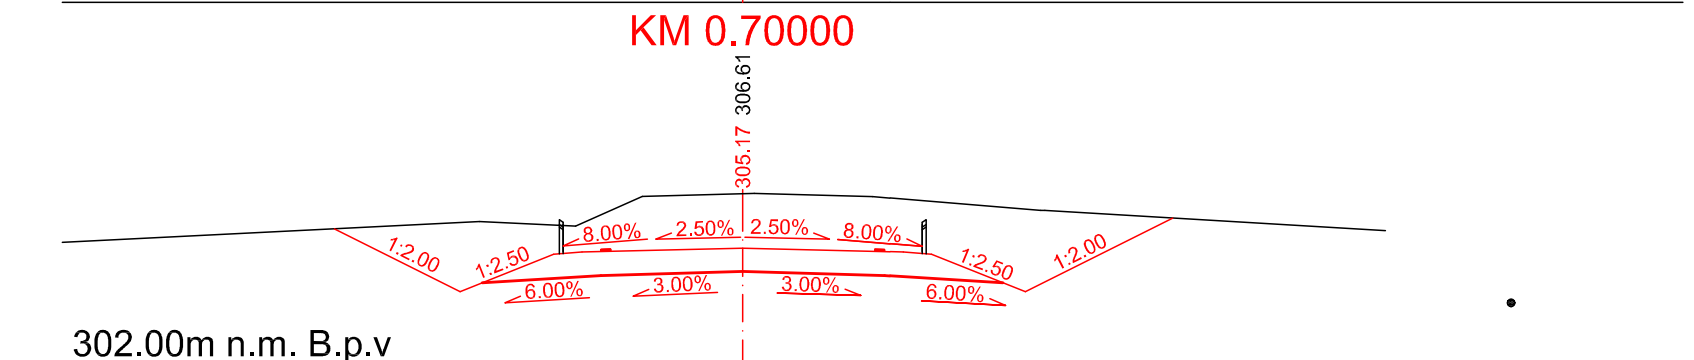


302.00m n.m. B.p.v

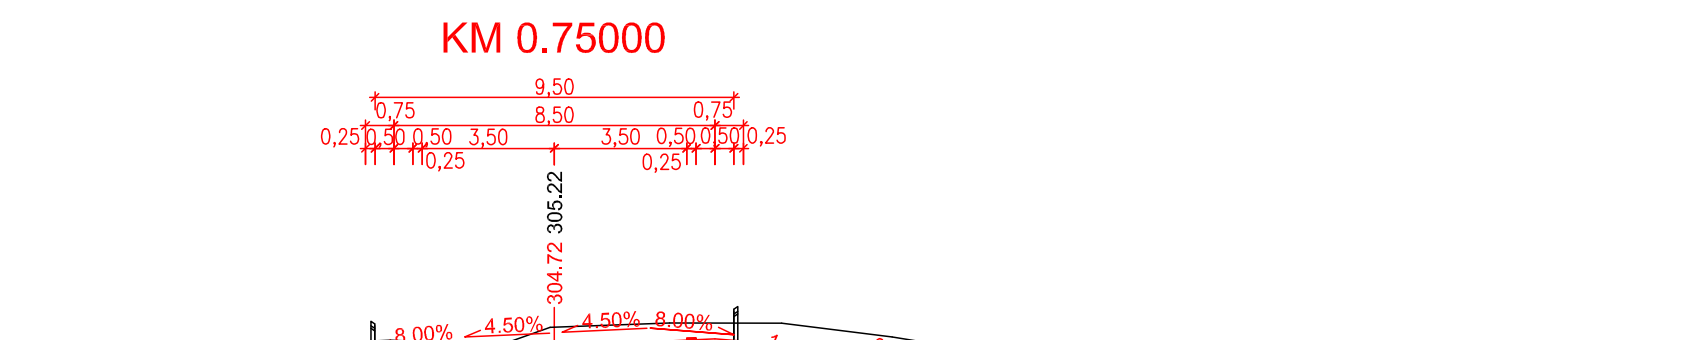


301.00m n.m. B.p.v

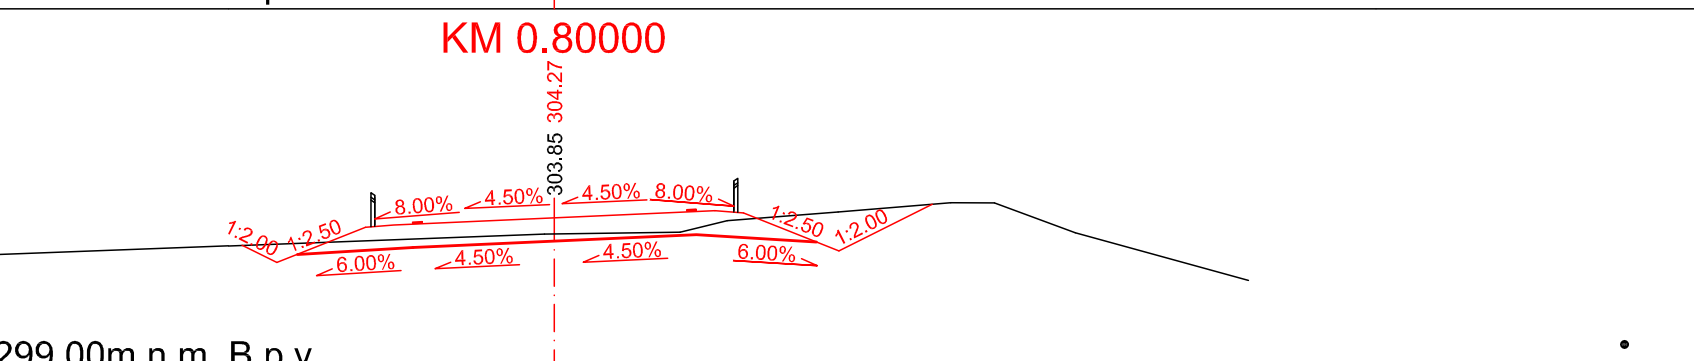


299.00m n.m. B.p.v

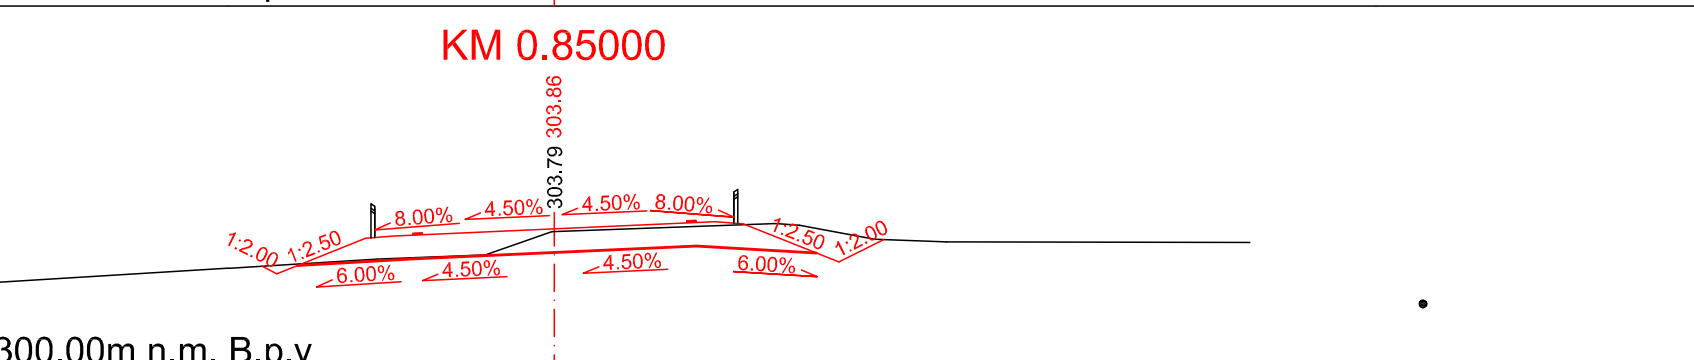


300.00m n.m. B.p.v

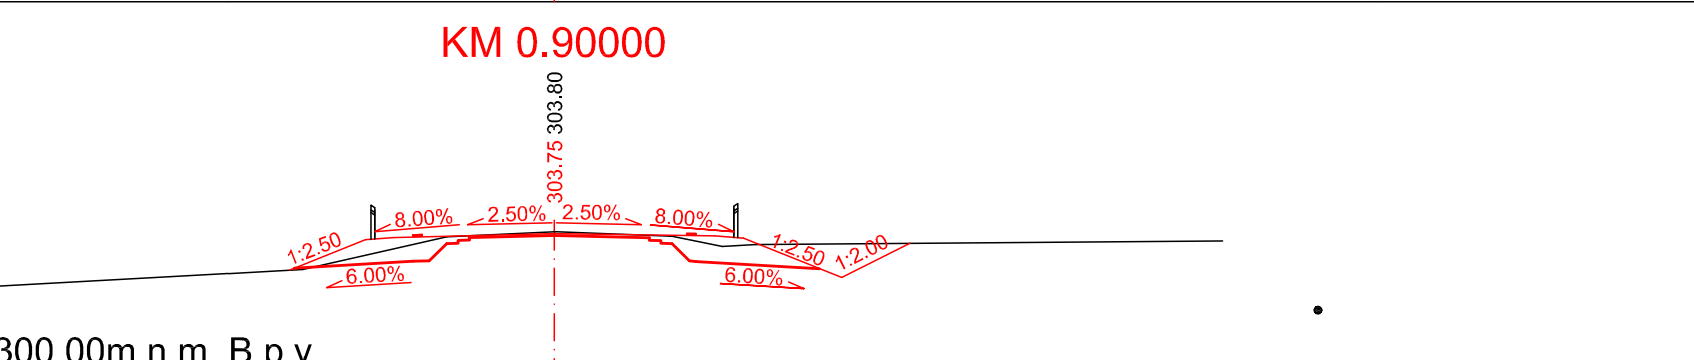


300.00m n.m. B.p.v

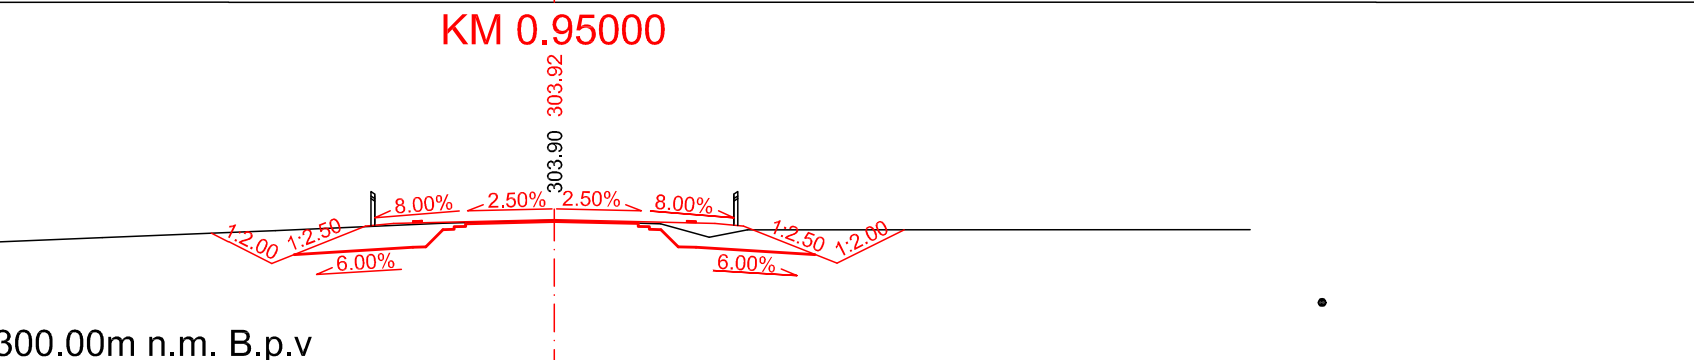


300.00m n.m. B.p.v

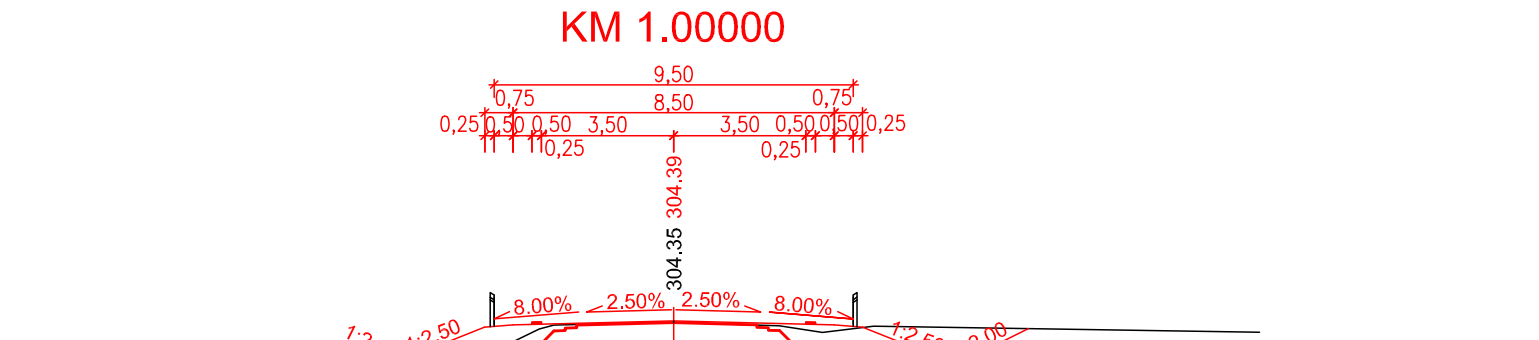


300.00m n.m. B.p.v

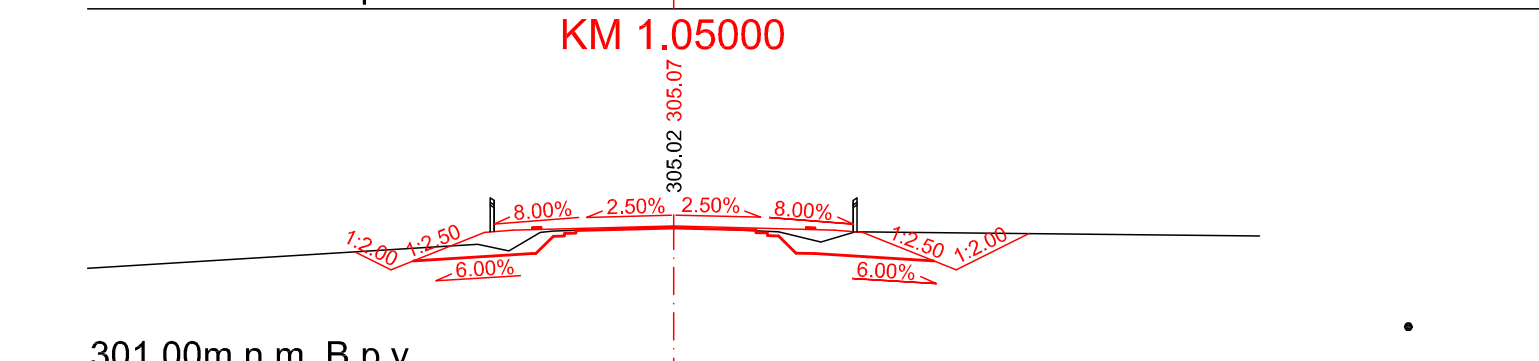


301.00m n.m. B.p.v

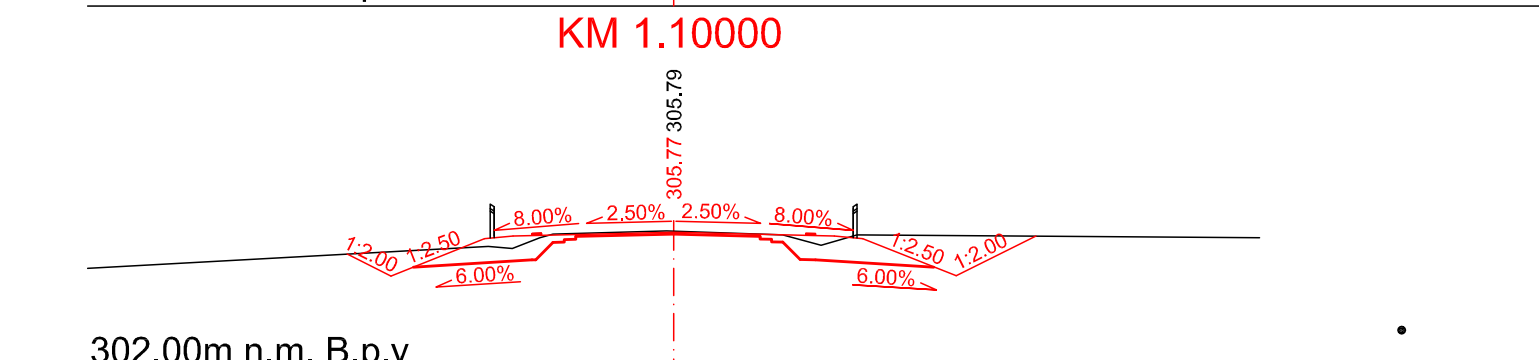

302.00m n.m. B.p.v

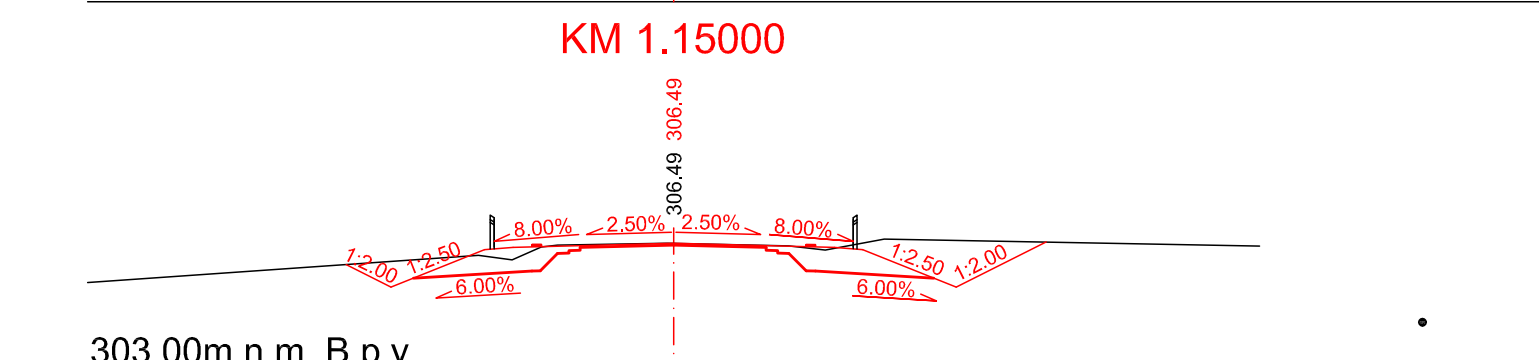

303.00m n.m. B.p.v

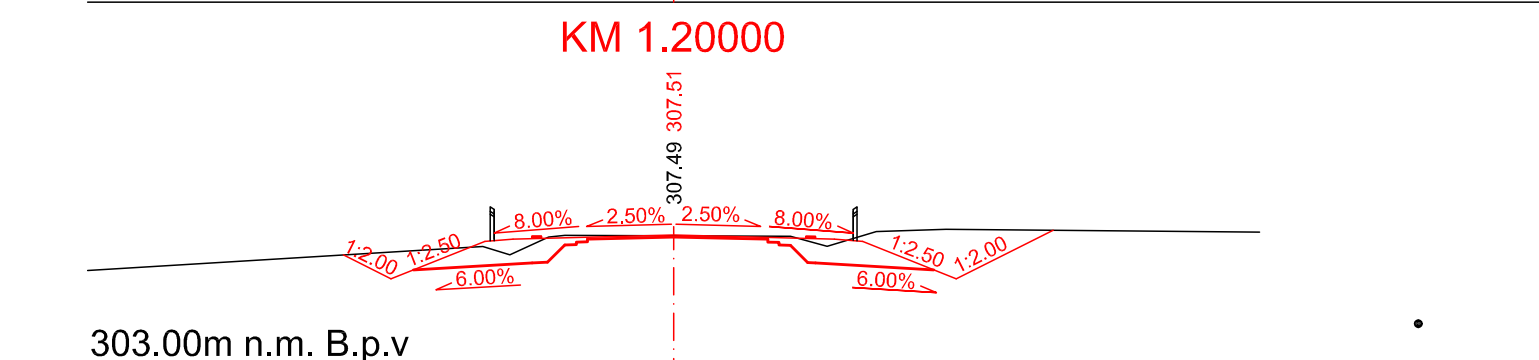

303.00m n.m. B.p.v

Souřadnicový systém JTSK, výškový systém Balt p.v.			
GENERÁLNÍ PROJEKTANT		PK OSSENDORF s.r.o. 602 00 BRNO, Tomsšova 1, telefon + fax: 543 236 523 e-mail: info@pk-ossendorf.cz	
HLAVNÍ INŽ. PROJEKTU	ING. NOVÁK	ČÍSLO ZAKÁZKY	28-003
VEDOUČÍ PROJEKTANT	ING. ŠTĚPÁNKOVÁ	ZODP. PROJEKTANT	ING. ŠTĚPÁNKOVÁ
INVESTOR:	SÚS JMK	VYPRACOVAL	ING. MIČUNEK
OBEC:	Moravské Prusy, Kučerov, Hlubočany	KONTROLOVAL	ING. SMRŽ
II/431 ZOUVALKA - MANEROV		DATUM	02/2008
		FORMÁT	A4
		STUPEN PD	IZ
		ČÍSLO ZAKÁZKY	28-003
		MĚŘÍTKO	1:200
PŘÍLOHA		ČÍSLO PARE	ČÍSLO VÝKRESU
CHARAKTERISTICKÉ PŘÍČNÉ ŘEZY			B6