PŮDORYS 2.NP

LEGENDA MÍSTNOSTÍ:

Č.M.	MÍSTNOST	Č.M.	MÍSTNOST
2.00	SCHODIŠTĚ	2.13	UČEBNA HUDEBNÍ VÝCHOVY
2.01	UČEBNA	2.14	CHODBA
2.02	UČEBNA	2.15	WC HOŠI
2.03	UČEBNA	2.16	ÚKLIDOVÁ MÍSTNOST
2.04	SKLAD CHEMIE	2.17	WC UČITELÉ
2.05	UČEBNA CHEMIE	2.18	WC DÍVKY
2.06	KABINET CHEMIE	2.19	CHODBA
2.07	UČEBNA	2.20	ÚKLIDOVÁ MÍSTNOST
2.08	KABINET INFORMATIKY	2.21	KOPÍRKA
2.09	UČEBNA	2.22	CHODBA
2.10	UČEBNA	2.23	CHODBA
2.11	KABINET	2.24	SCHODIŠTĚ
2.12	KABINET		

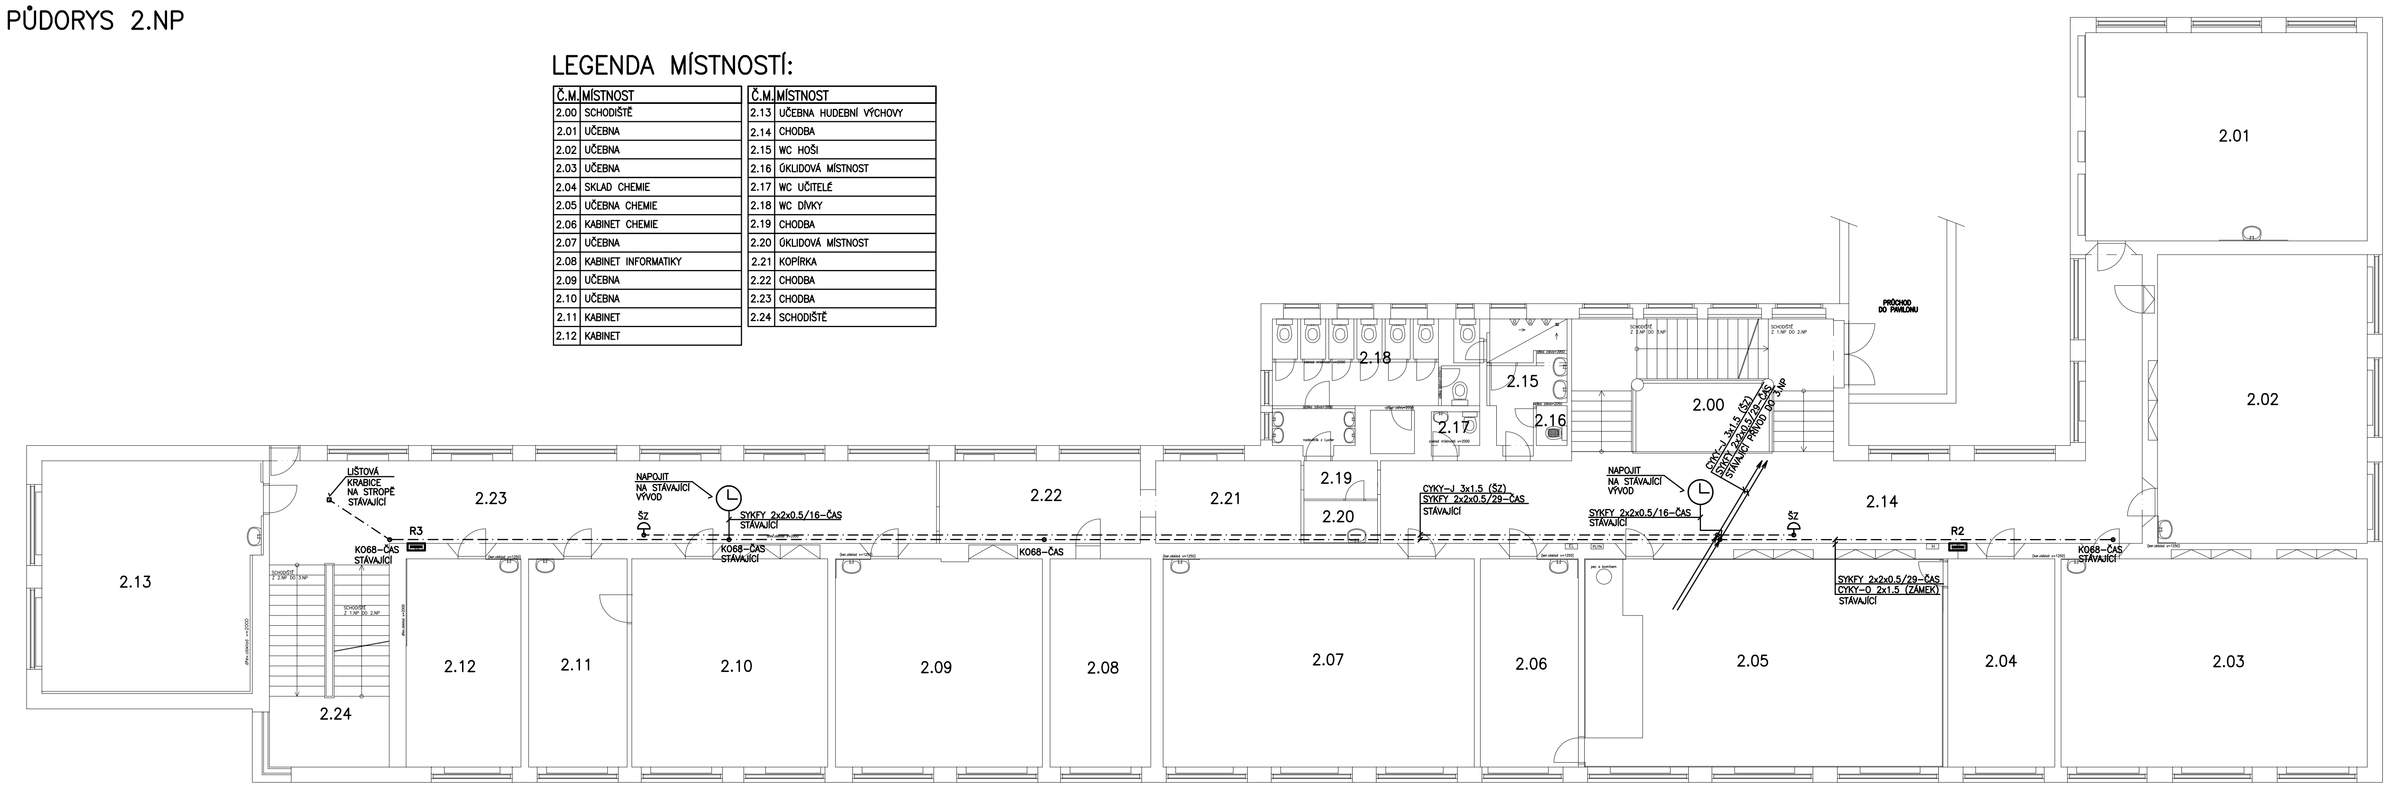

POZNÁMKA A LEGENDA:

STÁVAJÍCÍ "STARÉ" ROZVODY PRO ŠKOLNÍ ZVONEK BUDOU V HLAVNÍ BUDOVĚ ODPOJENY.
VE 2.NP BUDOU OSAZENY DVOJE HODINY JEDNOTNÉHO ČASU A DVA NOVÉ ŠKOLNÍ ZVONKY
NA STÁVAJÍCÍ NOVÉ ROZVODY

OBOUSTRANNÉ HODINY VČ. ZÁVĚSU DO STROPU, ⌀400mm, NAPĚTÍ IMPULSŮ 12V

ŠZ ŠKOLNÍ ZVONEK, 75Vstř., SIRÉNA PIEZOELEKTRICKÁ

VED.PROJEKTANT: ING.MÜLLER	ODPOV.PROJEKTANT: ING.MÜLLER	VYPRACOVAL: ING.MÜLLER	KRESLIL: AutoCAD Map MLDAE z sér.číslo 640-00169585	*Ing. Miloslav Müller* Dvorská 28, 678 01 BLANSKO IČO: 644 75 956
KRAJ: JIHOMORAVSKÝ		Obů: BLANSKO		FORMÁT 5A4 KOPIE
INVESTOR: GYMNÁZIUM BLANSKO, SEIFERTOVA 13, 678 01				DATUM 03/2017
STAVBA: GYMNÁZIUM BLANSKO SEIFERTOVA 13 OPRAVA ELEKTROINSTALACE – II.ETAPA				STUPEŇ PDPS ZAK.ČIS. 2017.025 MĚŘ. 1:100
OBSAH: HLAVNÍ BUDOVA PŮDORYS 2.NP–SLABOPROUD				ČÍSLO VÝKRESU 617 ČÁST D.1.4