PŮDORYS 1.PP

LEGENDA MÍSTNOSTÍ:

Č.M.	MÍSTNOST	VNĚJŠÍ VLIVY	OSVĚTLENÍ
01.00	HLAVNÍ SCHODIŠTĚ	AA5,AB5,AC1,AD1,AE1,AF1,AG1,AH1,AK1,AL1,AM1 AN1,AP1,AQ1,AR1,AS1,BA2,BC1,BD1,BE1,CA1,CB1	STÁVAJÍCÍ
01.01	HLAVNÍ VESTIBUL ŠKOLY	↓	150lx
01.02	CHODBA		100lx
01.03	CHODBA		100lx
01.04	BÝVALÉ ŠATNY (SKLADY)		200lx
01.05	BÝVALÉ ŠATNY (SKLADY)		200lx
01.06	BISTRO	↓	300lx
01.07	CESTOVNÍ KANCELÁŘ	AA5,AB5,AC1,AD1,AE1,AF1,AG1,AH1,AK1,AL1,AM1 AN1,AP1,AQ1,AR1,AS1,BA1,BC1,BD1,BE1,CA1,CB1	300lx
01.08	VCHOD DO GYMNÁZIA	AA5,AB5,AC1,AD1,AE1,AF1,AG1,AH1,AK1,AL1,AM1 AN1,AP1,AQ1,AR1,AS1,BA2,BC1,BD1,BE1,CA1,CB1	100lx
01.09	CHODBA	AA5,AB5,AC1,AD1,AE1,AF1,AG1,AH1,AK1,AL1,AM1 AN1,AP1,AQ1,AR1,AS1,BA1,BC1,BD1,BE1,CA1,CB1	100lx
01.10	SKLAD	↓	150lx
01.11	SKLAD ŠKOLNÍKA		200lx
01.12	DENNÍ MÍSTNOST ŠKOLNÍKA		200lx
01.13	CHODBA	↓	150lx
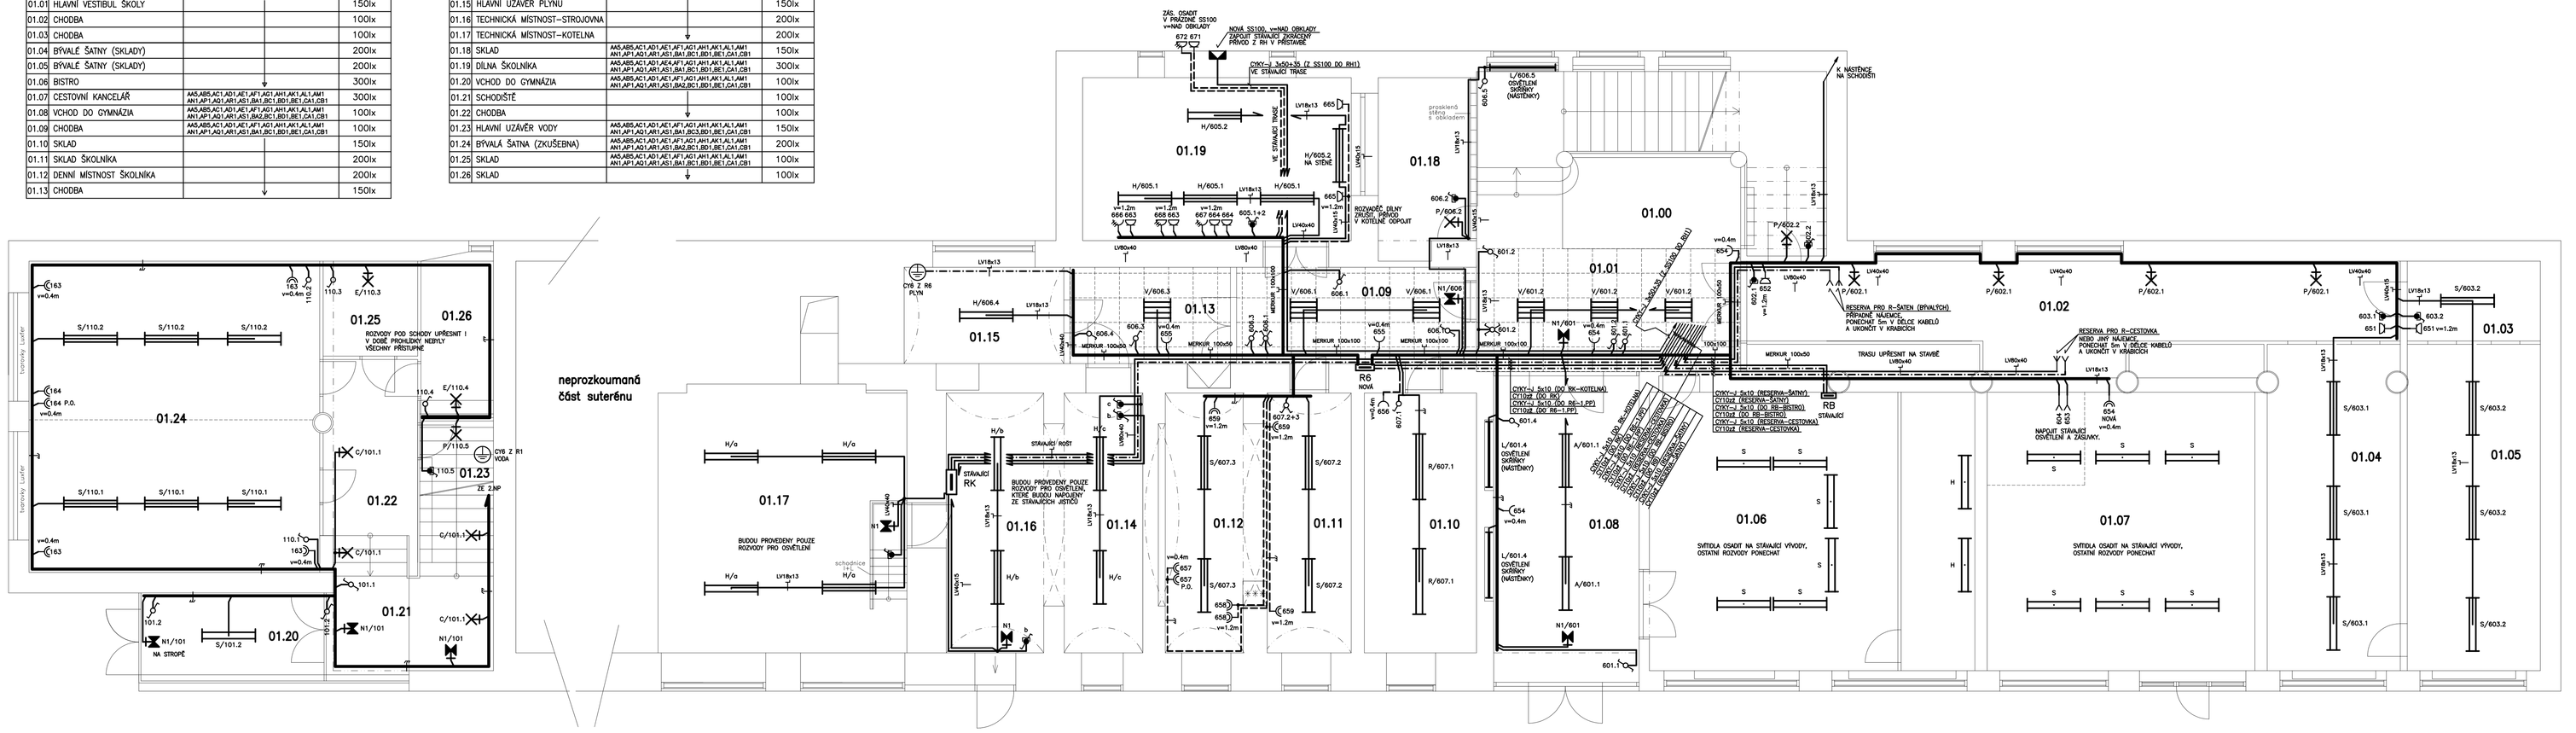
Č.M.	MÍSTNOST	VNĚJŠÍ VLIVY	OSVĚTLENÍ
01.14	TECHNICKÁ MÍSTNOST–STROJOVNA	AA5,AB5,AC1,AD1,AE1,AF1,AG1,AH1,AK1,AL1,AM1 AN1,AP1,AQ1,AR1,AS1,BA1,BC1,BD1,BE1,CA1,CB1	200lx
01.15	HLAVNÍ UZÁVĚR PLYNU	↓	150lx
01.16	TECHNICKÁ MÍSTNOST–STROJOVNA		200lx
01.17	TECHNICKÁ MÍSTNOST–KOTELNA		200lx
01.18	SKLAD	AA5,AB5,AC1,AD1,AE1,AF1,AG1,AH1,AK1,AL1,AM1 AN1,AP1,AQ1,AR1,AS1,BA1,BC1,BD1,BE1,CA1,CB1	150lx
01.19	DÍLNA ŠKOLNÍKA	AA5,AB5,AC1,AD1,AE4,AF1,AG1,AH1,AK1,AL1,AM1 AN1,AP1,AQ1,AR1,AS1,BA1,BC1,BD1,BE1,CA1,CB1	300lx
01.20	VCHOD DO GYMNÁZIA	AA5,AB5,AC1,AD1,AE1,AF1,AG1,AH1,AK1,AL1,AM1 AN1,AP1,AQ1,AR1,AS1,BA2,BC1,BD1,BE1,CA1,CB1	100lx
01.21	SCHODIŠTĚ	↓	100lx
01.22	CHODBA		100lx
01.23	HLAVNÍ UZÁVĚR VODY	AA5,AB5,AC1,AD1,AE1,AF1,AG1,AH1,AK1,AL1,AM1 AN1,AP1,AQ1,AR1,AS1,BA1,BC1,BD1,BE1,CA1,CB1	150lx
01.24	BÝVALÁ ŠATNA (ZKUŠEBNA)	AA5,AB5,AC1,AD1,AE1,AF1,AG1,AH1,AK1,AL1,AM1 AN1,AP1,AQ1,AR1,AS1,BA2,BC1,BD1,BE1,CA1,CB1	200lx
01.25	SKLAD	AA5,AB5,AC1,AD1,AE1,AF1,AG1,AH1,AK1,AL1,AM1 AN1,AP1,AQ1,AR1,AS1,BA1,BC1,BD1,BE1,CA1,CB1	100lx
01.26	SKLAD	↓	100lx