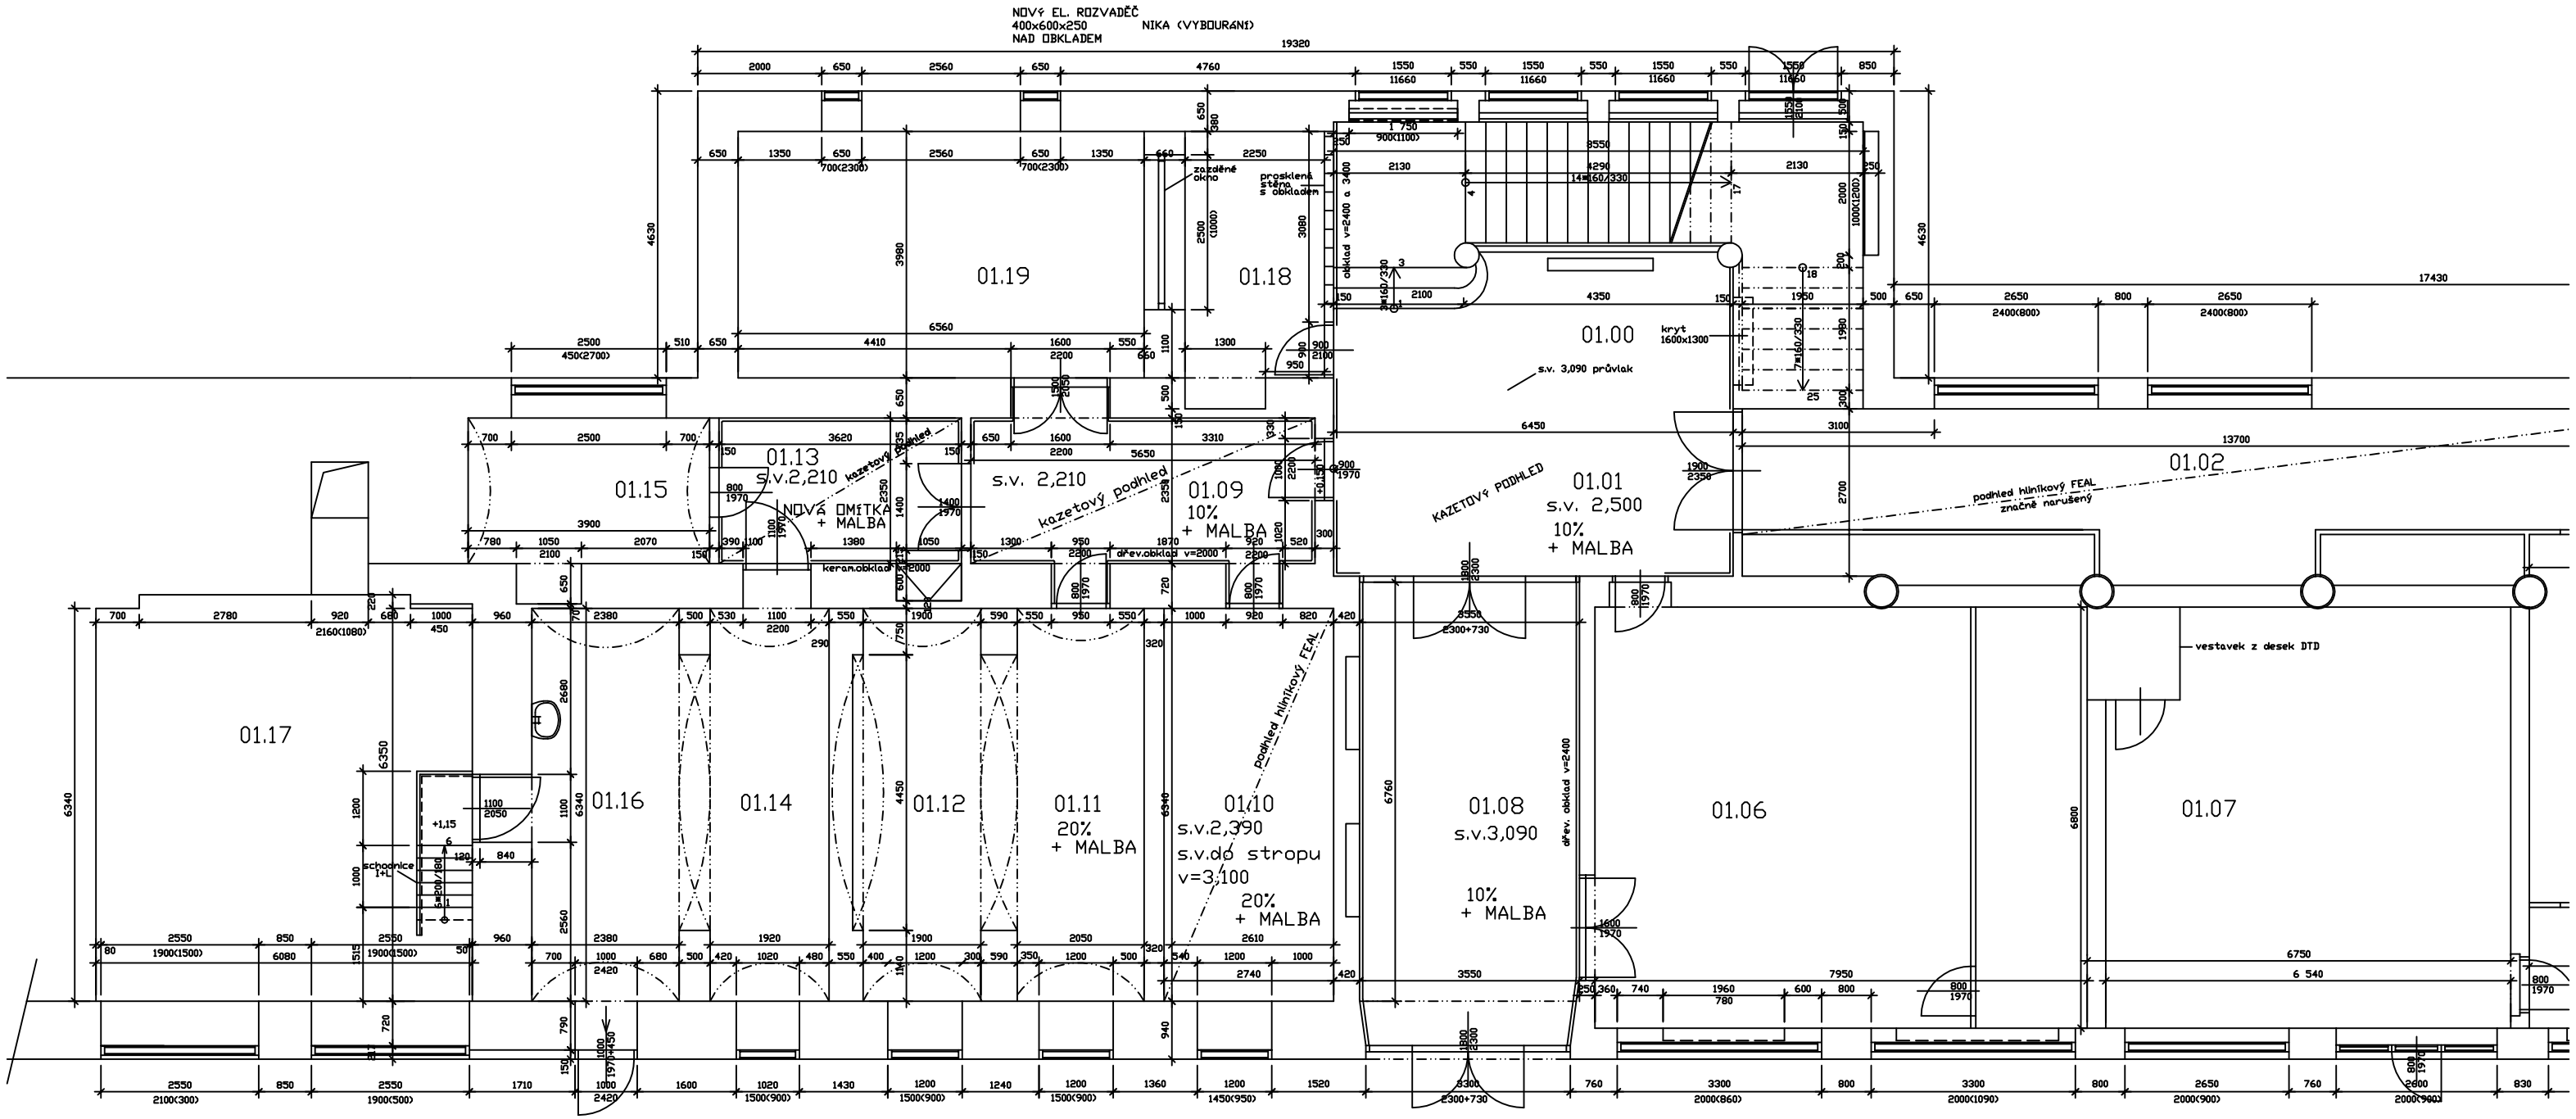

POZN.

01.13 – VYBOURAT KERAMICKÝ OBKLAD V=2000, NOVÉ OMÍTKY + MALBA, DOPLNĚNÍ KAZETOVÉHO STROPU

01.10 – ROZEBRÁNÍ A DEMONTÁŽ PODHLEDU FEAL + 50% OPRAVA OMÍTEK + VÝMALBA

STAVEBNÍ ÚPRAVY V PODLAŽÍCH

- BUDOU PROVEDENY OPRAVY OMÍTEK PO PRACÍCH ELEKTRO V ROZSAHU DLE OZNAČENÍ
- VÝMALBY BUDOU PROVEDENY ZE 100% (OČISTĚNÍ STĚN, PENETRACE, 2xPRIMALEX)
- PŘÍPADNĚ BUDE DLE VYZNAČENÍ PROVEDENA DEMONTÁŽ OBKLADŮ DŘEVĚNÝCH NEBO Z HLINÍKOVÝCH PROFILŮ (FEAL)
- PŘÍPADNĚ DLE VYZNAČENÍ BUDOU ZAZDĚNY NIKY V UČEBNÁCH NEBO ZRUŠENÝCH ROZVÁDĚČÍCH ZAZDĚNÍM Z PŘÍČKOVEK YTONG TL. 100 MM NA TMEL
- PŘÍPADNĚ DLE VYZNAČENÍ BUDOU PROVEDENY NOVÉ KERAMICKÉ OBKLADY (300x300 MM) U ZAŘIZOVACÍCH PŘEDMĚTŮ
- PODLAHY, VÝPLNĚ OTVORŮ BUDOU KRYTY FOLIEMI PVC

VYPRACOVAL:	PROJEKTANT:	KONTROLOVAL:	
Ing. Miloš Bacík	Ing. Miloš Bacík	Ing. Miloš Bacík	

INVESTOR: Gymnázium Blansko, Seifertova 13, 67831 Blansko

MÍSTO AKCE: Seifertova 13 , Blansko , okr. Blansko

OPRAVA ELEKTROINSTALACE–II.ETAPA
GYMNÁZIUM BLANSKO,SEIFERTOVA 13–HLAVNÍ BUDOVA

PŮDORYS 1.P.P.–ŘEŠENÁ ČÁST 1–STAVEB. ÚPRAVY A OPRAVY STĚN

DATUM:	březen 2017
FORMÁT:	A3
ÚČEL:	D.1.1
MĚŘÍTKO:	1:100
Č.VÝKR.:	6