



LEGENDA MÍSTNOSTÍ :

ČÍSLO MÍSTNOSTI	ÚČEL MÍSTNOSTI	PLŮCHA V m²
01.00	HLAVNÍ SCHODIŠTĚ	39,60
01.01	HLAVNÍ VESTIBUL ŠKOLY	26,65
01.02	CHODBA	37,00
01.03	CHODBA	6,34
01.04	ŠATNY	19,83
01.04a	CHODBA MEZI ŠATNAMI	6,34
01.05	ŠATNY	19,83
01.05a	CHODBA MEZI ŠATNAMI	6,34
01.06	KANTÝNA se sklady	54,10
01.07	PRODEJNA	44,50
01.08	VCHOD DO GYMNAZIA	24,00
01.09	CHODBA	16,00
01.10	SKLAD	17,37
01.11	SKLAD	14,40
01.12		13,85
01.13	CHODBA	8,70
01.14		13,8
01.15		9,17
01.16		16,60
01.17	KOTELNA	39,54
01.18		9,00
01.19		26,12
01.20	VCHOD DO GYMNAZIA	8,30
01.21	SCHODIŠTĚ	18,20
01.22	CHODBA	10,00
01.23	HLAVNÍ UZAVĚR	6,40
01.24	ZKUŠEBNA	51,70
01.25	SKLAD	5,40
01.26	SKLAD	7,10

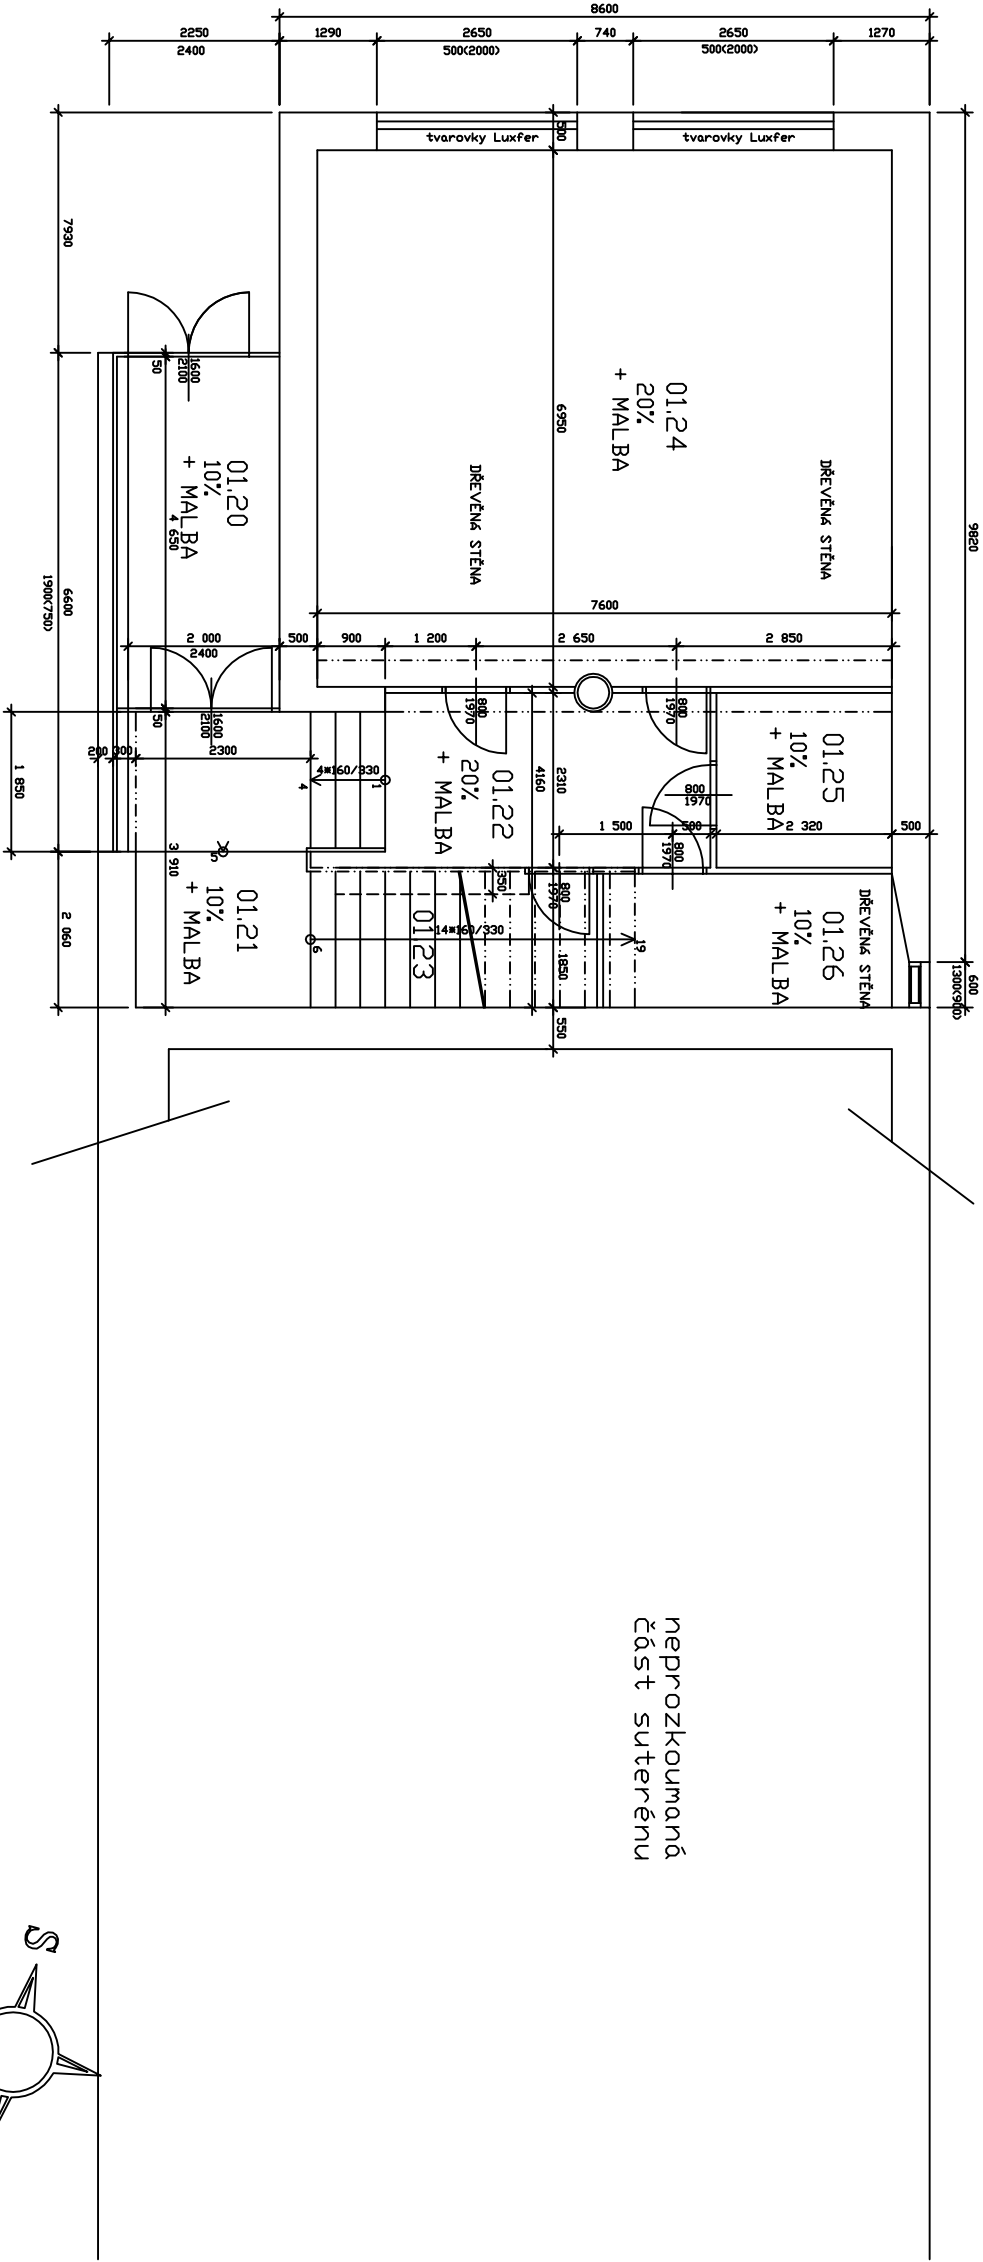

POZN.  
ZAZDĚNÉ EL. ROZVADĚČE V OBVODOVÉ STĚNĚ  
- YTONG TL, 100 MM + PLOVCHOVÁ ÚPRAVA  
600x400 MM - 2 KS

neprozskoumaná  
část suterénu

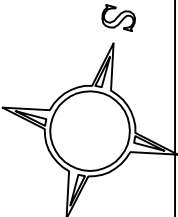

VYPRACOVAL:	PROJEKTANT:	KONTROLOVAL:				
Ing. Miloš Bacík	Ing. Miloš Bacík	Ing. Miloš Bacík				
INVESTOR: Gymnázium Blansko, Seifertova 13, 67831 Blansko						
MÍSTO AKCE: Seifertova 13 , Blansko , okr. Blansko						
OPRAVA ELEKTROINSTALACE – II. ETAPA GYMNAZIUM BLANSKO, SEIFERTOVA 13 – HLAVNÍ BUDOVA			DATUM:	březen 2017		
			FORMAT:	A3		
			ÚČEL:	D.1.1		
			MĚŘÍTKO:	1:100		
PŮDORYS 1.P.P. – ŘEŠENÁ ČÁST 2–STAVĚB. ÚPRAVY A OPRAVY STĚN			Č.VÝKR.:	7		