PŮDORYS 1.NP

LEGENDA MÍSTNOSTÍ:

Č.M.	MÍSTNOST
1.00	SCHODIŠTĚ
1.01	KABINET
1.02	MALÁ UČEBNA
1.03	UČEBNA
1.04	UČEBNA
1.05	ZÁSTUPCE ŘEDITELE
1.06	ŘEDITEL
1.07	KANCELÁŘ
1.08	KABINET
1.09	SBOROVNA
1.10	UČEBNA BIOLOGIE
1.10a	SKLAD BIOLOGIE
1.11	KABINET BIOLOGIE
1.12	UČEBNA
1.13	UČEBNA

Č.M.	MÍSTNOST
1.14	UČEBNA
1.15	UČEBNA
1.16	CHODBA
1.17	WC HOŠI
1.18	GKLIDOVÁ MÍSTNOST
1.19	WC UČITELÉ
1.20	WC DÍVKY
1.21	SKLAD S AP
1.22	KOPÍRKA
1.23	CHODBA
1.24	CHODBA
1.25	WC UČITELÉ
1.26	CHODBA
1.27	SCHODIŠTĚ

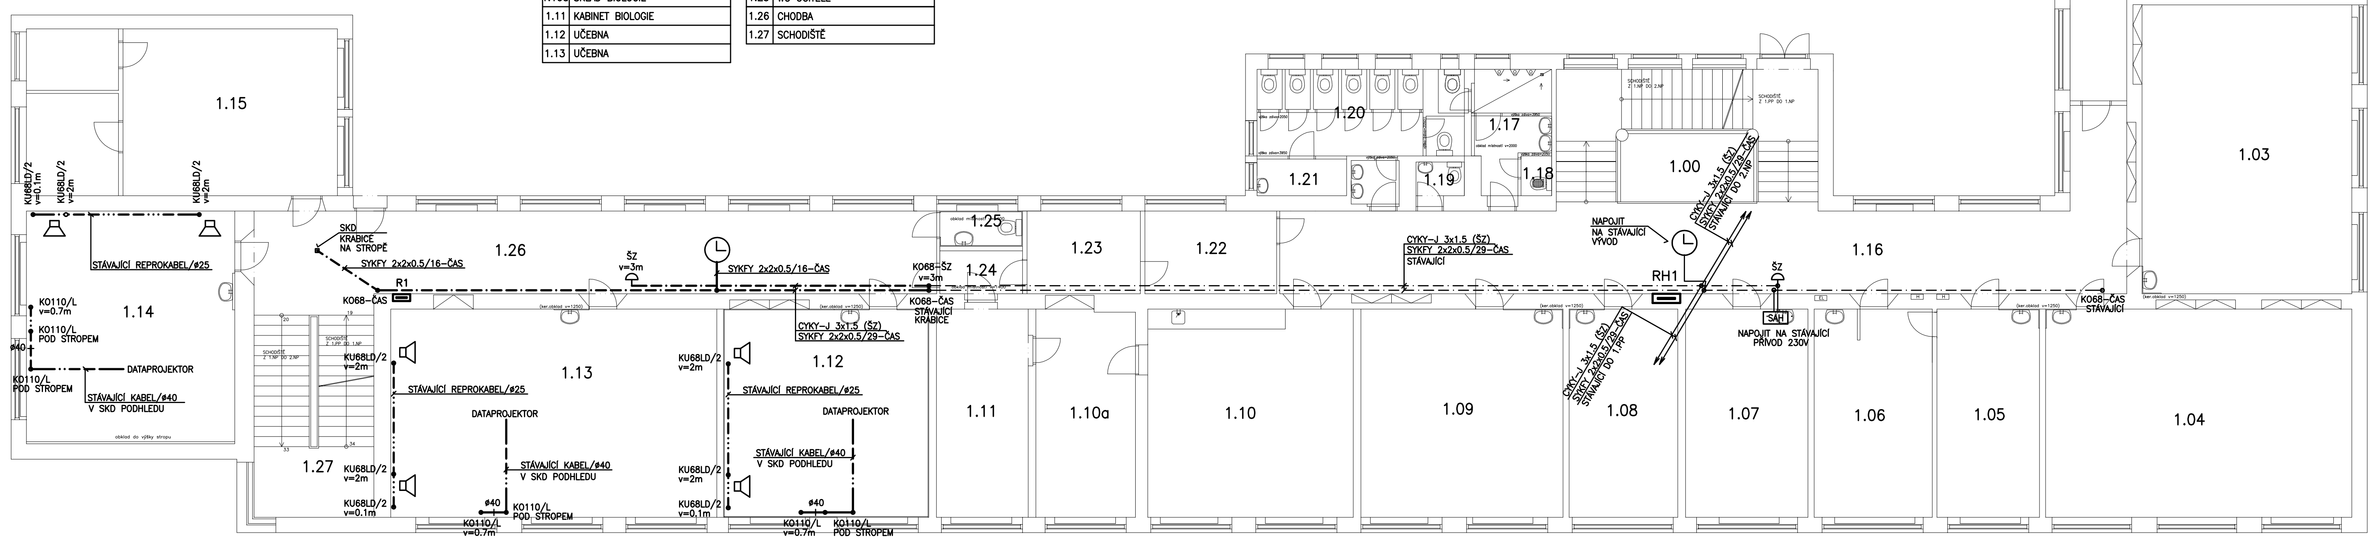

POZNÁMKA A LEGENDA:

STÁVAJÍCÍ "STARÉ" ROZVODY PRO ŠKOLNÍ ZVONEK BUDOU V HLAVNÍ BUDOVĚ ODPOJENY.

VEŠKERÉ ROZVODY BUDOU ULOŽENY SKRYTĚ POD OMÍTKOU NEBO V SKD STROPECH, V PODHLEDECH V LIŠTÁCH PVC.
ROZVODY PRO ŠKOLNÍ ZVONEK BUDOU PROVEDENY KABELY CYKY-J 3x1.5mm2.
ROZVODY PRO JEDNOTNÝ ČAS BUDOU PROVEDENY KABELY SYKFY 2x2x0.5 V TRUBKÁCH #29 a #16mm,
NEBO V LIŠTÁCH V PODHLEDU.
ROZVODY PRO ELZÁMKY BUDOU PROVEDENY KABELY CYKY-O 2x1.5 A ŠŇŮRAMI LYS 2x0.75.
ROZVOD PRO ZVONEK (DENNÍ MÍSTNOST ŠKOLNÍK) BUDOU PROVEDENY KABELEM CYKY-O 2x1.5.
V UČEBNÁCH BUDOU POUŽITY KRABICE KU68 LD/2 A KO110/L, PROTOŽE MAJÍ VÍČKA NA ŠROUBKY.

- STÁVAJÍCÍ REPRODUKTOR. KONCOVKY U REPRODUKTORŮ BUDOU ODPOJENY, KABEL PROTAŽEN TRUBKOU A KONCOVKY U REPRODUKTORŮ NÁSLEDNĚ PŘIPÁJENY
- STÁVAJÍCÍ ZVONKOVÉ TLAČÍTKO VE STOLE
- STÁVAJÍCÍ EL.ZÁMEK
- OBOUSTRANNÉ HODINY VČ. ZÁVĚSU DO STROPU, ø400mm, NAPĚTÍ IMPULSŮ 12V
- SZ — ŠKOLNÍ ZVONEK, 75WST., SIRÉNA PIEZOELEKTRICKÁ. V TĚLOCVIČNĚ A PAVILÓNU BUDOU NOVÉ ŠKOLNÍ ZVONKY OSAZENY NA STÁVAJÍCÍ VÝVODY.
- SIGNÁLNÍ AUTONOMNÍ HODINY PRO ŘÍZENÍ PODRUŽNÝCH HODIN (12V SIGNÁL), S VESTAVĚNÝM ZDROJEM 75V PRO ŠKOLNÍ ZVONKY A S PŘIJÍMAČEM DCF (SAH)

VED.PROJEKTANT: ING.MÜLLER	ODPOV.PROJEKTANT: ING.MÜLLER	VYPRACOVAL: ING.MÜLLER	KRESLIL: AutoCAD Map plus 2, sér.číslo 640-00169585	**Ing. Miloslav Müller** Dvorská 28, 678 01 BLANSKO IČO: 644 75 956
KRAJ: JIHOMORAVSKÝ	OBČ: BLANSKO		FORMÁT: 5 A4	KOPIE
INVESTOR: GYMNÁZIUM BLANSKO, SEIFERTOVA 13, 678 01			DATUM: 03/2017	
STAVBA: GYMNÁZIUM BLANSKO SEIFERTOVA 13 OPRAVA ELEKTROINSTALACE – II.ETAPA			STUPEŇ: PDPS ZAK.ČÍS. 2017.025 MĚŘ.: 1:100	
OBSAH: HLAVNÍ BUDOVA PŮDORYS 1.NP–SLABOPROUD			ČÍSLO VÝKRESU: 616	ČÁST: D.1.4