
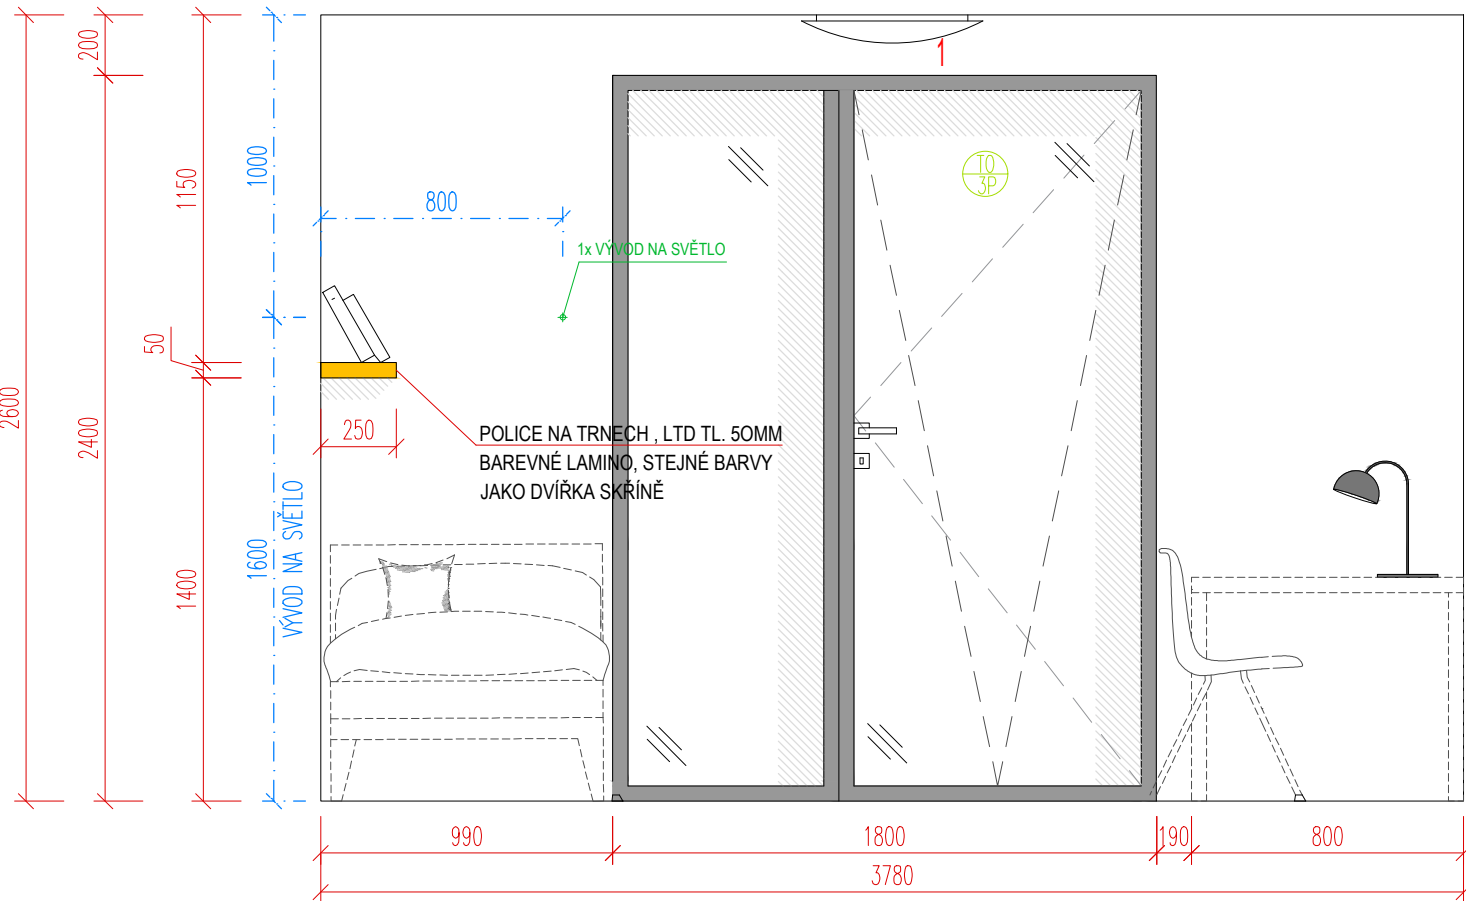


OBYTNÁ MÍSTNOST

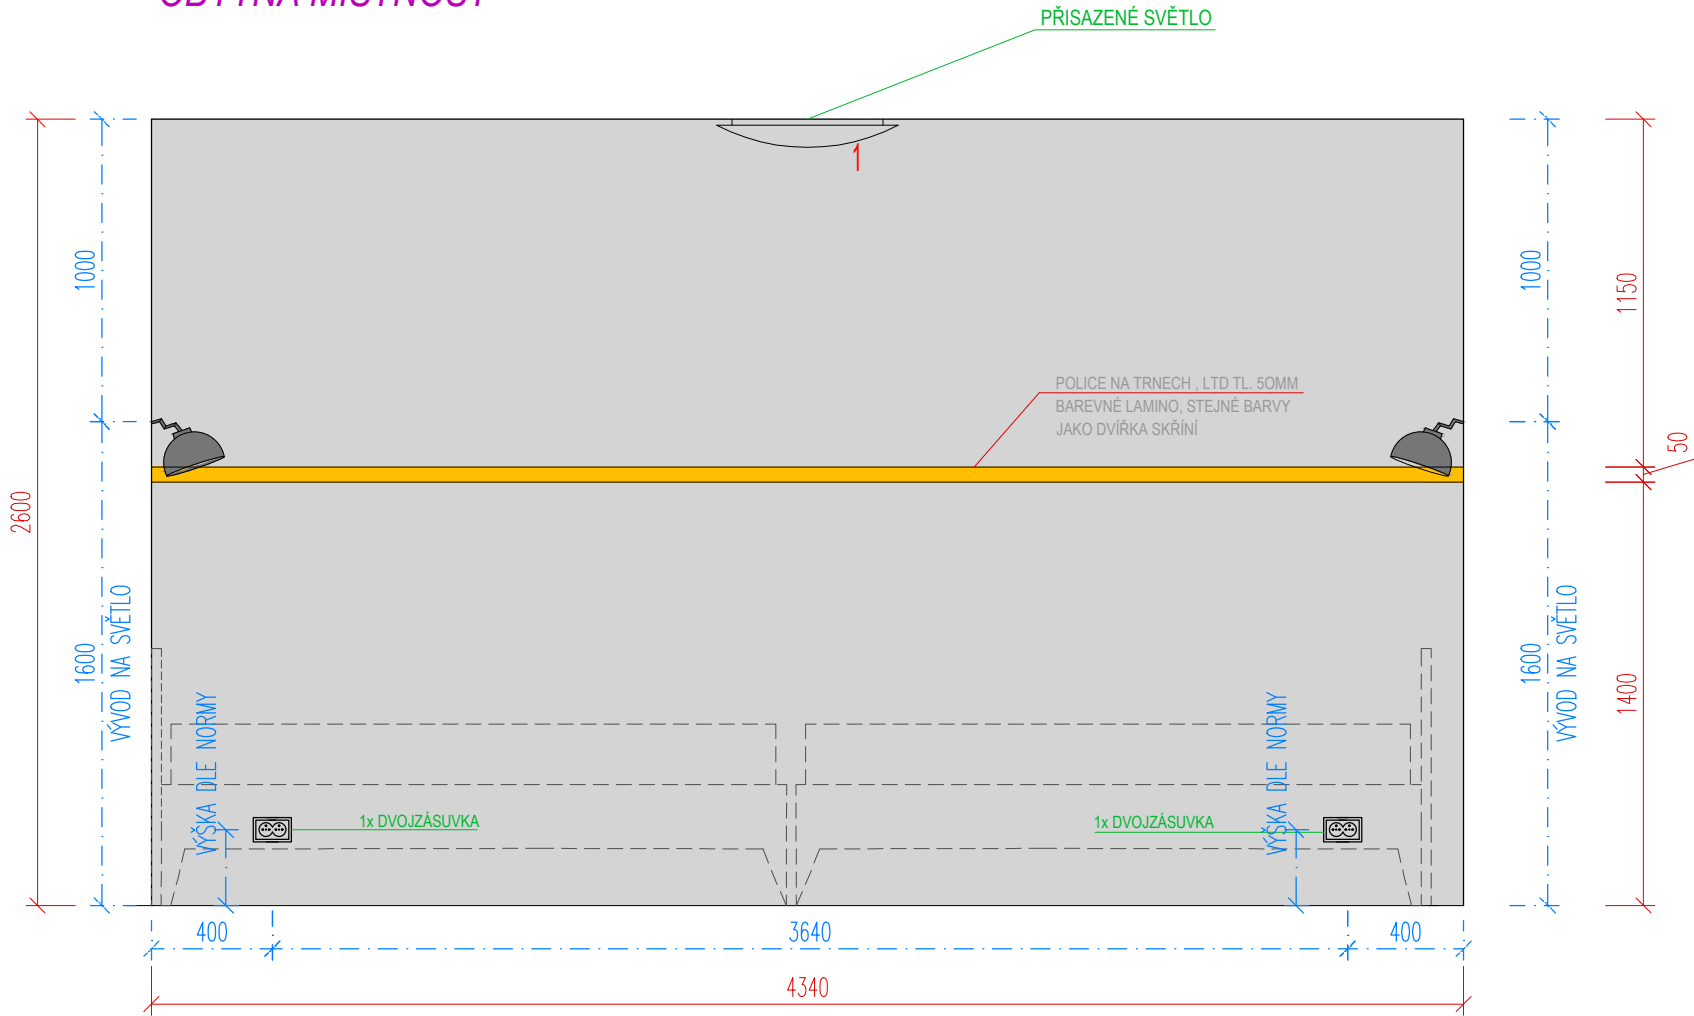

POZN.
TATO DOKUMENTACE NENÍ VÝROBNÍ, PŘED VÝROBOU NUTNO OVĚŘIT SKUTEČNÉ ROZMĚRY.
VÝBĚR PŘESNÝCH TYPŮ ZAŘÍZOVACÍCH PŘEDMĚTŮ MUSÍ BÝT KONZULTOVÁN S ARCHITEKTEM.

| | | | | | | |
|-----------------------------|--|-------------------------|-----------------------|---|---------------|------|
| VYPRACOVAL | | HLAVNÍ INŽENÝR PROJEKTU | ZODPOVĚDNÝ PROJEKTANT | PŘÍMÝ ZPRACOVATEL | | |
| ING. ARCH. MARIE ŠKVAŘILOVÁ | | ING. VOJTĚCH PAROLEK | | ING. ARCH. MARIE ŠKVAŘILOVÁ Tel: + 420 776 126 777, 776 227 747 e-mail: marie_skvarilova@email.cz www.marieskvarilova.cz sídlo firmy: Loužky 355, 679 21 Bořitov IČO 756 32 993 | | |
| INVESTOR | JIHOMORAVSKÉ DĚTSKÉ LÉČEBNY, PŘÍSPĚVKOVÁ ORGANIZACE, Č.P. 12, 679 62 KŘETÍN | | | | | |
| STAVBA | PŘÍSTAVBA DL POHYBOVÝCH PORUCH BOSKOVICE - II. ETAPA | | | STUP. PROJEKT. DOKUMENTACE | DPS | |
| OBJEKT | SO 01 - KV/3; KV/6 - UBYTOVACÍ JEDNOTKA | | | DATUM | KVĚTEN 2016 | |
| | | | | POČET F A4 | 2 | |
| ČÁST | D.1.1. - ARCHITEKTONICKO - STAVEBNÍ ŘEŠENÍ | | | Č.ZAKÁZKY | | |
| | | | | MĚŘÍTKO | ČÍSLO VÝKRESU | PARÉ |
| VÝKRES | SCHÉMA INTERIÉRU OBYTNÉ MÍSTNOSTI BUŇKY KV/3, KV/6 | | | 1:25 | 1.1.-22G | |