



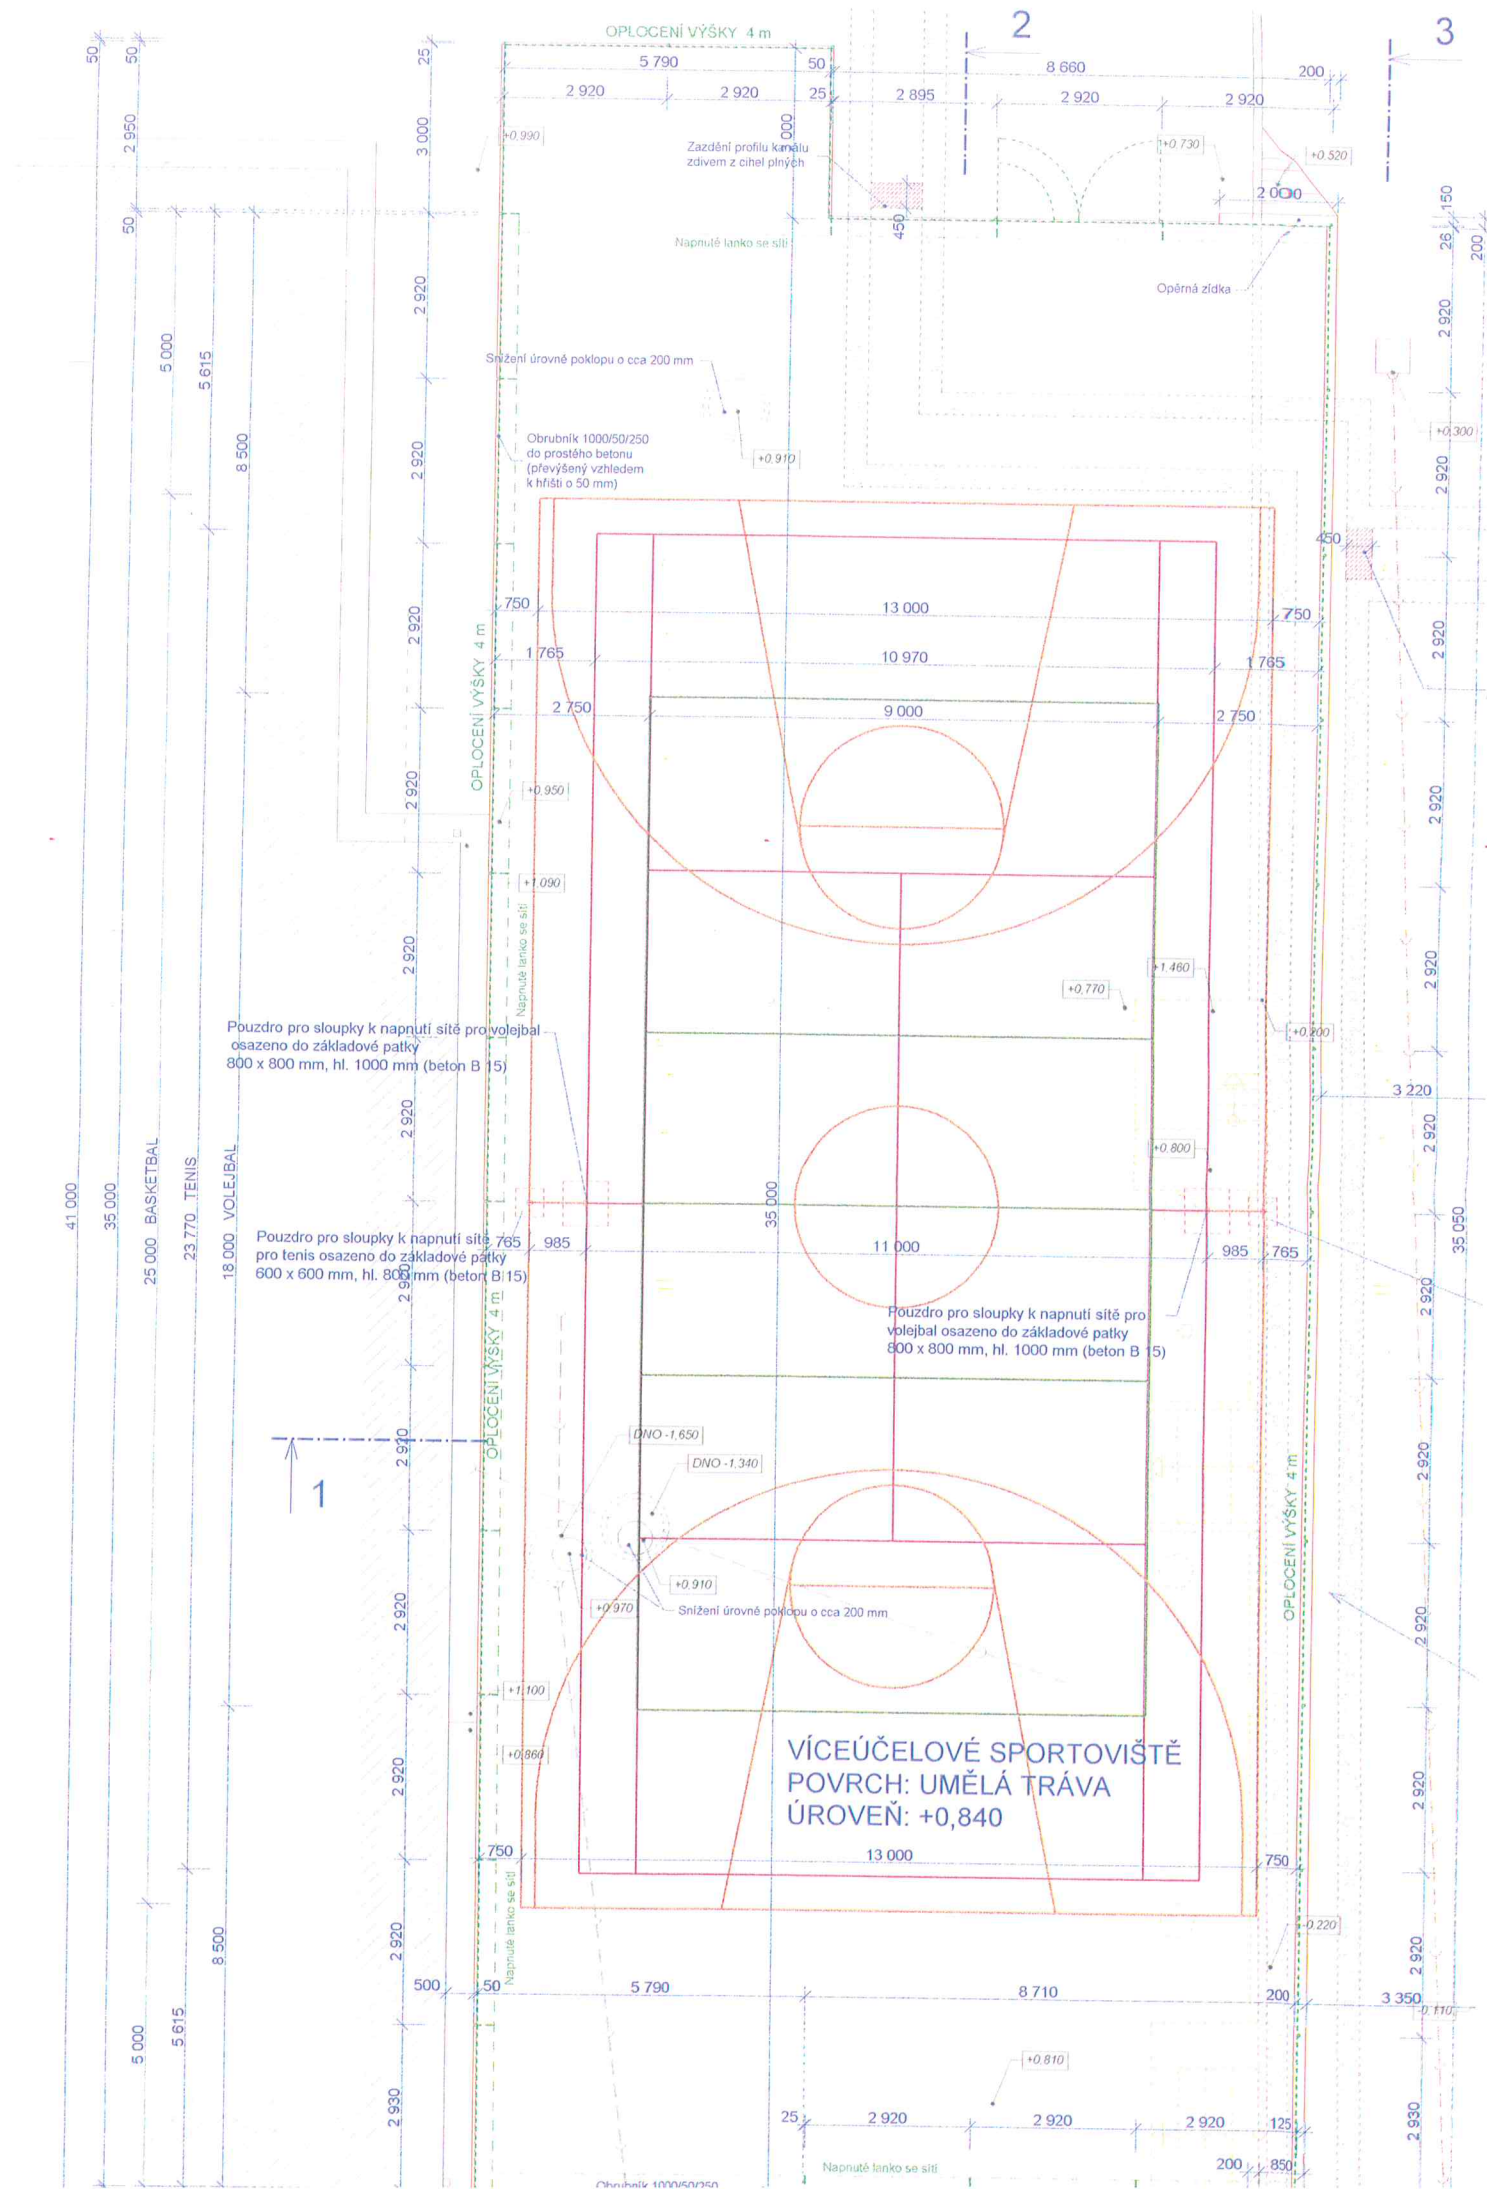

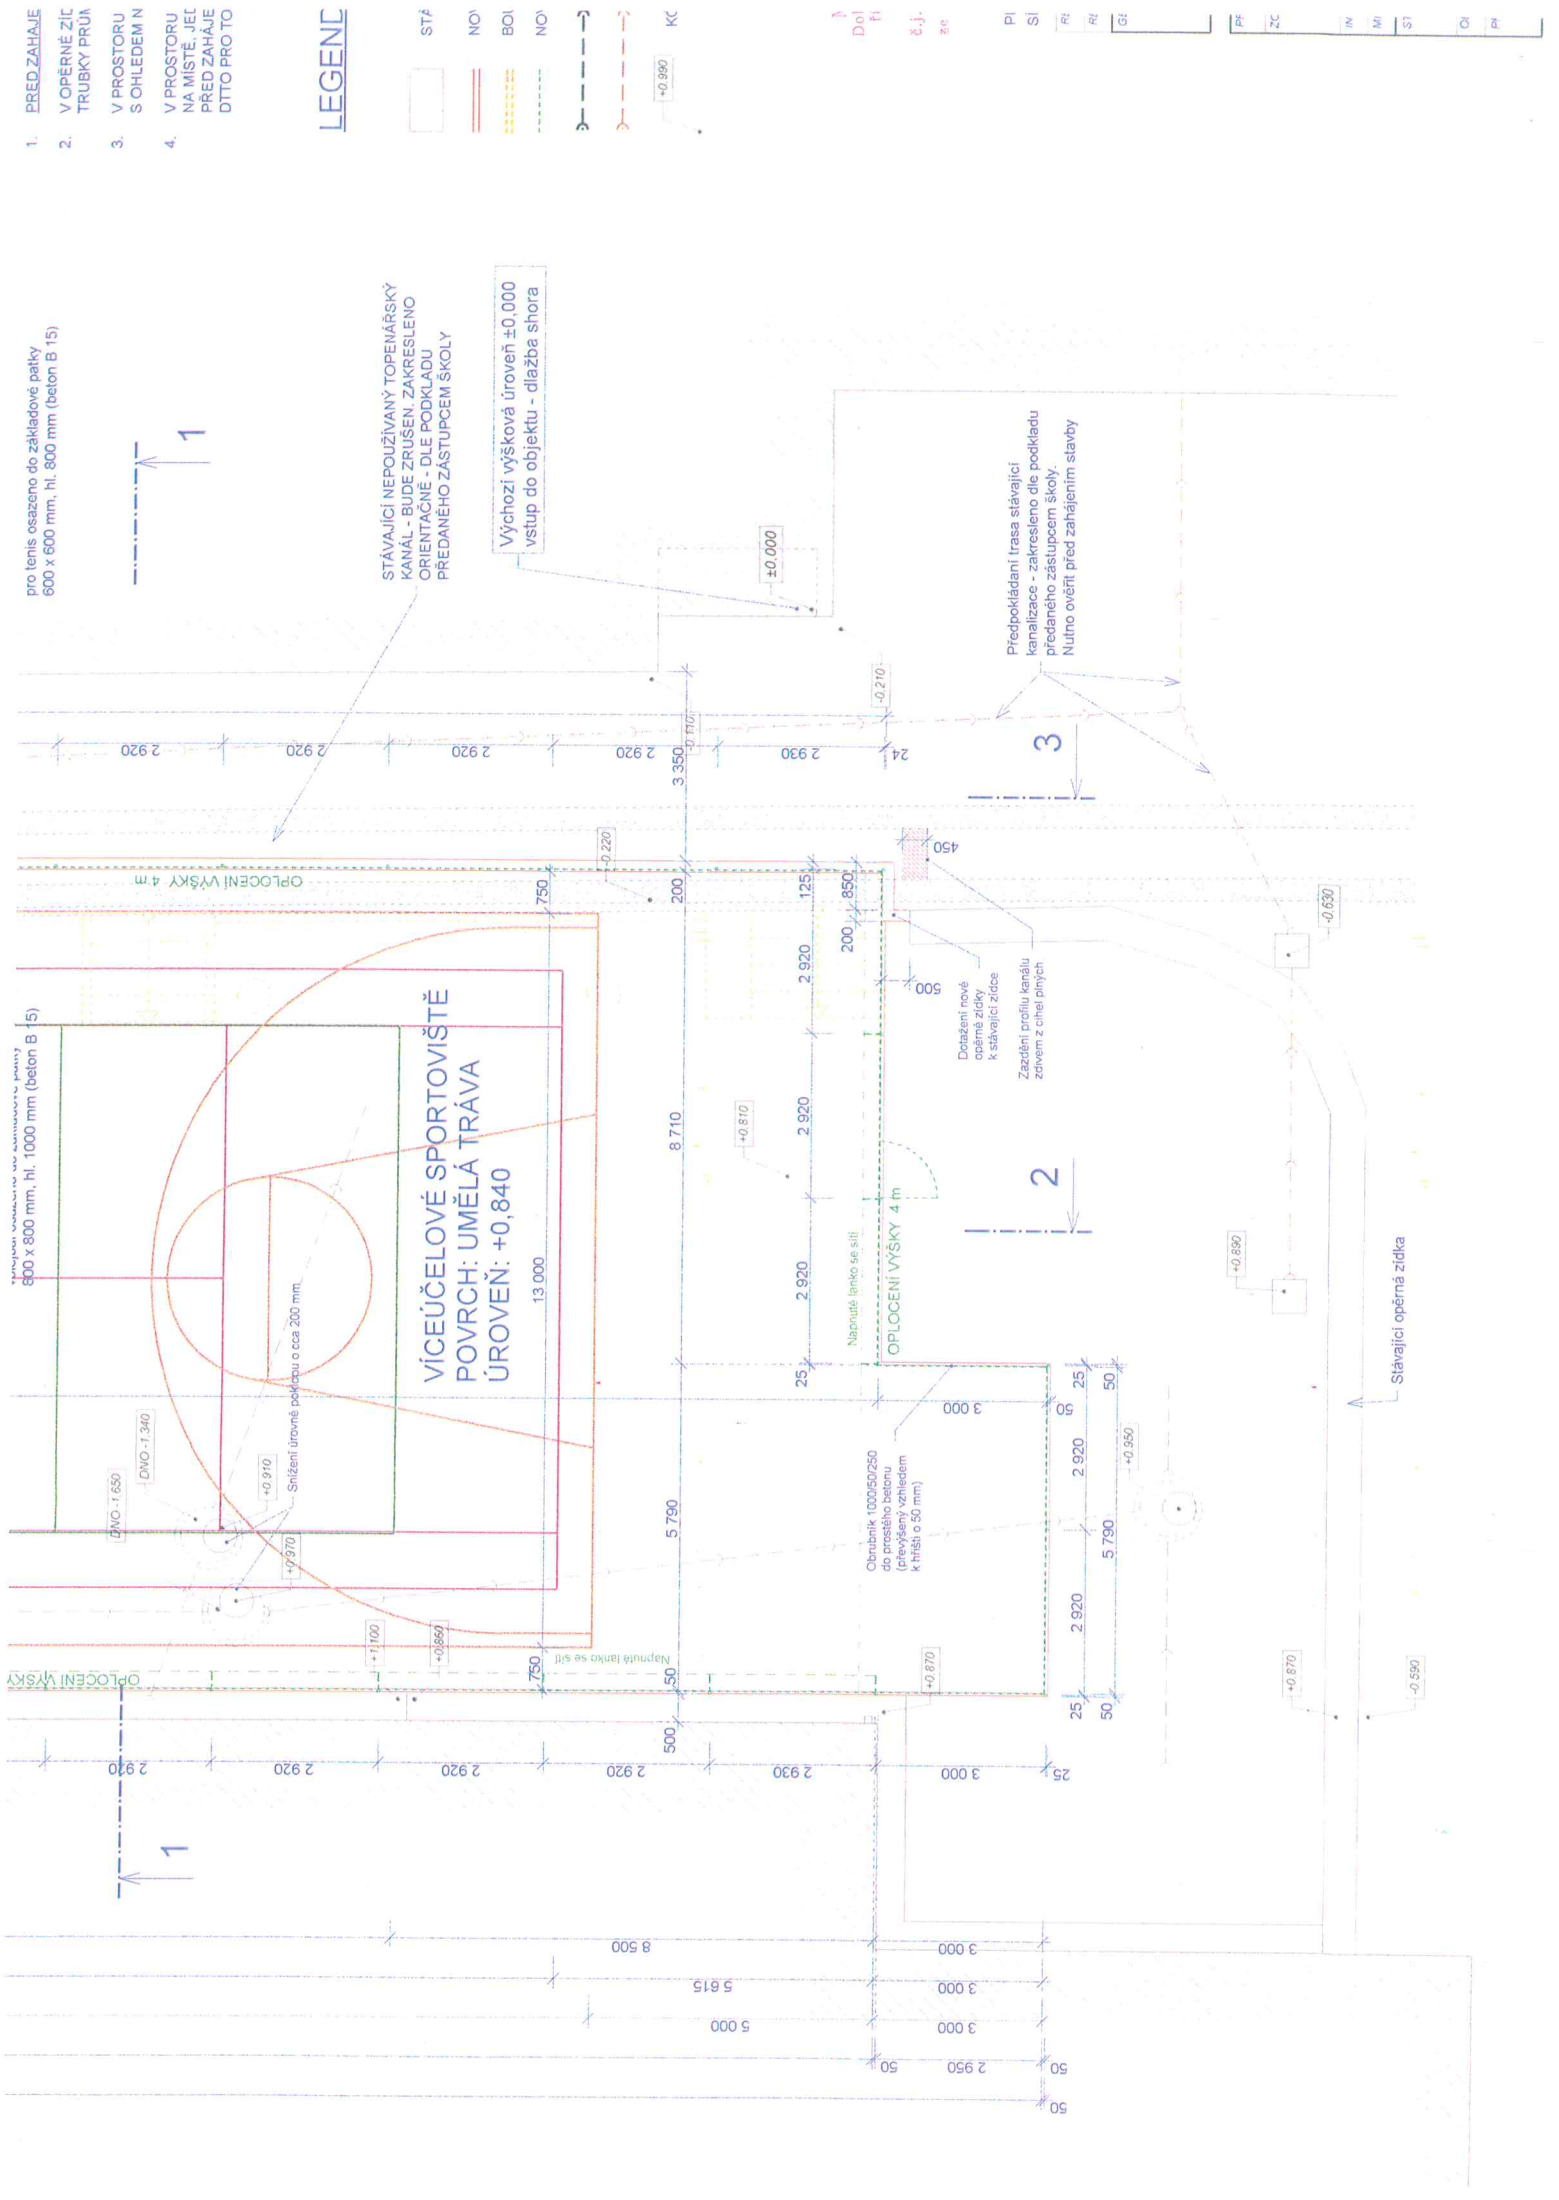

1. PŘED ZAHÁJENÍM
2. V OPĚRNÉ ZÍDKY
3. V PROSTORU S OHLEDEM N
4. V PROSTORU NA MÍSTĚ, JEL PŘED ZAHÁJENÍM

pro tenis osazeno do základové patky 600 x 600 mm, hl. 800 mm (beton B 15)

LEGENDA

- STĚ
- NO
- BO
- NO
- KC

STÁVAJÍCÍ NEPOUŽÍVANÝ TOPENÁŘSKÝ KANÁL - BUDE ZRUŠEN. ZAKRESLENO ORIENTAČNĚ - DLE PODKLADU PŘEDANÉHO ZÁSTUPCEM ŠKOLY

Výchozí výšková úroveň ±0.000 vstup do objektu - dlažba shora

Předpokládání trasa stávající kanalizace - zakresleno dle podkladu předaného zástupcem školy. Nutno ověřit před zahájením stavby

VÍCEÚČELOVÉ SPORTOVIŠTĚ
POVRCH: UMĚLÁ TRÁVA
ÚROVEŇ: +0,840

pro tenis osazeno do základové patky 800 x 800 mm, hl. 1000 mm (beton B 15)

OPLOČENÍ VÝŠKY 4 m

Obrubník 1000/50/250 do prostého betonu (převýšený vzhledem k hřišti o 50 mm)

Stávající opěrná zídka

