


II/429 BOHDALICE - NESOVICE

PŘEHLEDNÁ SITUACE ŠIRŠÍCH VZTAHŮ


M 1:75 000

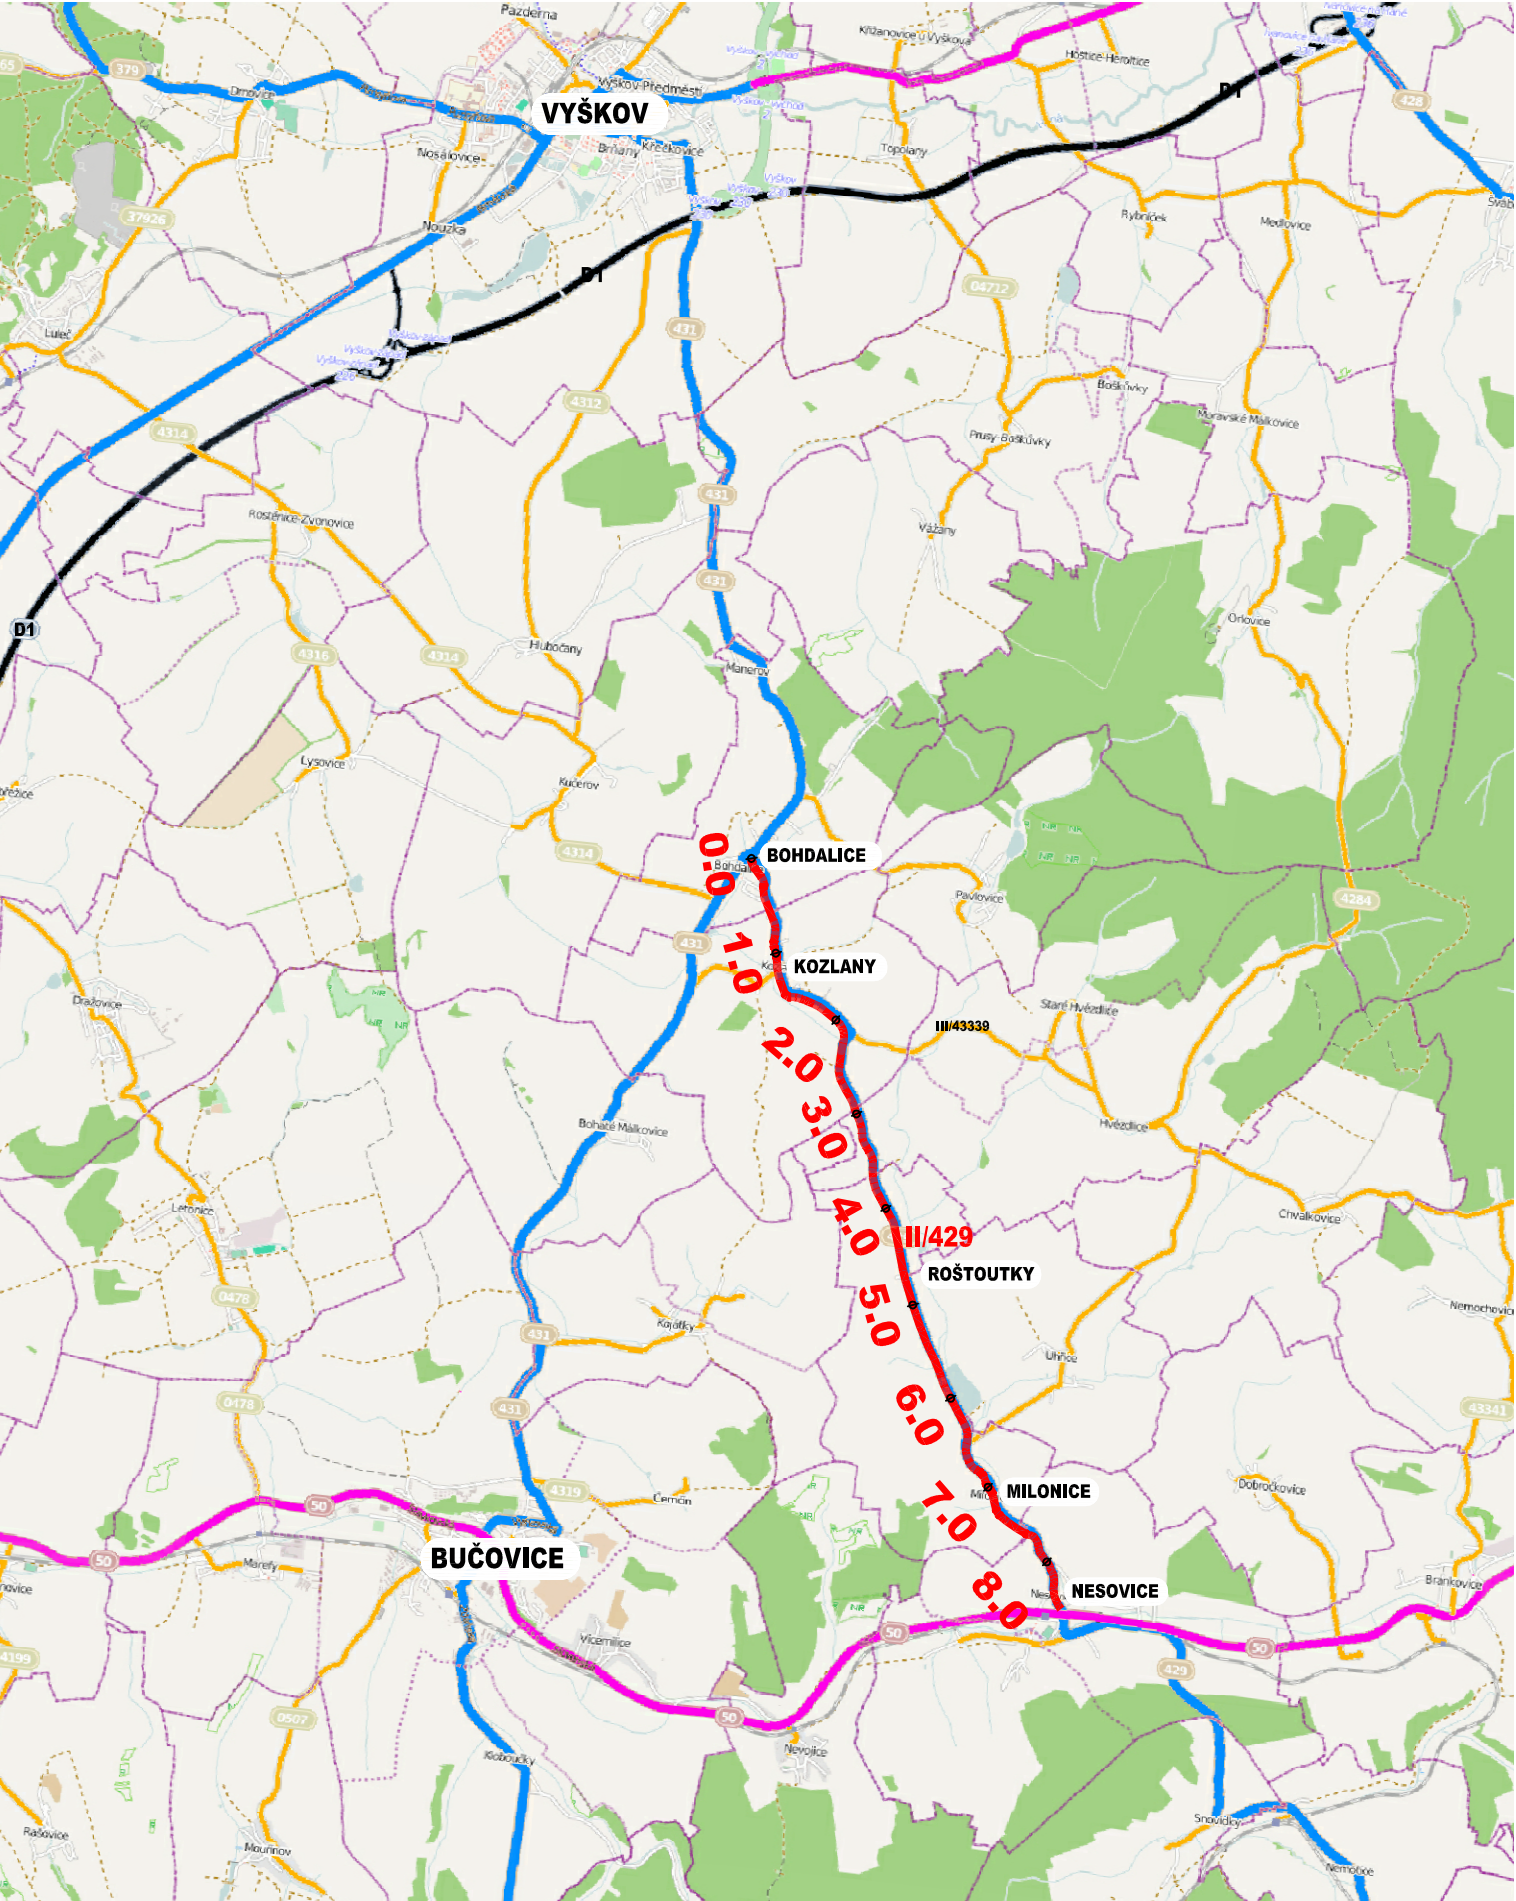

0 1 2 km



B

HLAVNÍ PROJEKTANT			PK OSSENDORF s.r.o.	
PK OSSENDORF s.r.o.			PROJEKTOVÁ KANCELÁŘ DOPRAVNÍCH STAVEB	
Tomešova 1, 602 00 BRNO			Tomešova 1, 602 00 BRNO tel: 543 516 526, fax: 543 516 528	
www.pk-ossendorf.cz info@pk-ossendorf.cz				
HLAVNÍ INŽ. PROJEKTU	ING. NOVÁK		ČÍSLO ZAKÁZKY	2012-157
VEDOUcí PROJEKTANT	ING. RÁČEK			

VEDOUČÍ PROJEKTANT	ZODP. PROJEKTANT	VYPRACOVAL	KONTROLOVAL	PK OSSENDORF s.r.o.	
ING. RÁČEK	ING. HRUBAN	ING. STANĚK	ING. BIJOK	Tomešova 1, 602 00 BRNO tel: 543 516 526	
					
KRAJ	JIHOMORAVSKÝ			DATUM	12 / 2012
STAVBA	II/429 Bohdalice – Nesovice B - VÝKRESOVÁ ČÁST			FORMÁT	A4
				STUPEŇ PD	IZ
				ČÍSLO ZAKÁZKY	2012-157
				MĚŘÍTKO	1:75 000
PŘÍLOHA	PŘEHLEDNÁ SITUACE ŠIRŠÍCH VZTAHŮ			ČÍSLO PARÉ	ČÍSLO PŘÍLOHY
B1					