

POLICIE ČESKÉ REPUBLIKY  
Krajské ředitelství policie Jihomoravského kraje  
územní odbor Brno-venkov  
dopravní inspektorát  
Rybářská 17, 611 33 Brno

Č. j. KRPB-24914-1/ČJ-2011-060306

Brno 7. března 2011  
Počet listů: 1  
Přílohy: 1/3  
orazítkované přílohy

LINIO PLAN s.r.o.  
SOCHOROVA 3178/23  
616 00 BRNO

**akce "II/379 DEBLÍN - průtah, DSP"**

Dne 7.3.2011 nám byla doručena žádost o vyjádření k výše uvedené akci. Jedná se o rekonstrukci průtahu obce DEBLÍN na silnici č. II/379. Projektovou dokumentaci vypracovala firma LINIO PLAN s.r.o. Dopravní značení (dle TP 65) bude provedeno dle orazítkované přílohy a detailní stavební řešení bude provedeno dle přiložené projektové dokumentace. Osazení svislého a vodorovného dopravního značení je nutné před kolaudací stavby odsouhlasit Policií ČR - DI Brno-venkov z důvodu aktuálnosti stavu.

Po posouzení předložené žádosti zdejší součást Policie ČR **souhlasí** s realizací stavby pro územní i stavební řízení za těchto podmínek:


- u dočasného dopravního značení objízdných tras bude na značce IS11a změněna dodatková tabulka E13 s textem "MIMO DOPRAVNÍ OBSLUHY" na text "MIMO VOZIDEL S POVOLENÍM STAVBY"
- u místa pro přecházení v km 1,036 úpravy je nutno po obou dvou stranách změnit hmatové úpravy přechodu pro chodce na místo pro přecházení
- v místech křížení chodníku s místními komunikacemi bude zřízena bezbariérová úprava (zejména varovný pás), v místech, kde to šířkové možnosti umožňují, budou zřízena místa pro přecházení dle příslušné ČSN
- u vjezdové brány (retardéru) doplnit nasvětlení výstražného majáku ze směru od Tišnova

Zpracovatel:  
por. Ing. Bc. Jaroslav Pokluda  
komisař  
974 626 254

npor. Bc. Jaroslav Přinesdomů  
vedoucí oddělení

POLICIE ČESKÉ REPUBLIKY  
Krajské ředitelství policie Jihomoravského kraje  
Územní odbor Brno-venkov  
Dopravní inspektorát  
611 33 Brno, Rybářská 17

# LEGENDA:

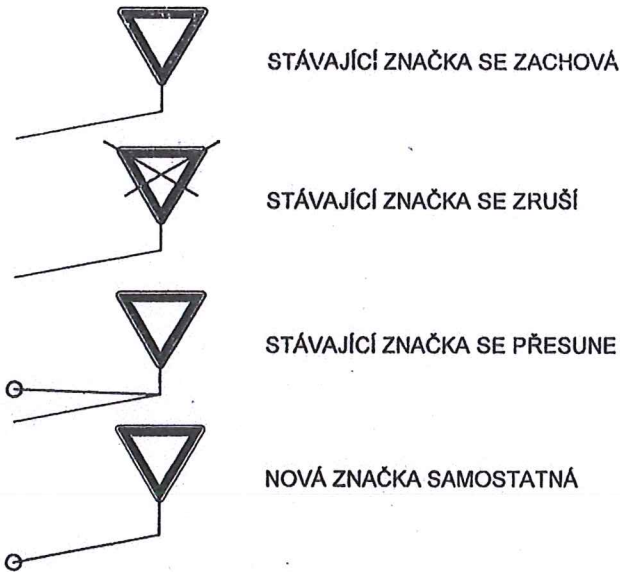

POLICIE ČESKÉ REPUBLIKY  
Krajské ředitelství policie Jihomoravského kraje  
Dopravní inspektorát Brno - venkov

Odsouhlaseno dne: 7.3.2011  
Pod č. j. KRPB-24914-11/ČJ-2011  
Platnost omezena Do: 06.03.06  
Podpis: *[Signature]*

OBJEDNATEL:



Správa a údržba silnic Jihomoravského kraje,  
příspěvková organizace kraje, Žerotínovo nám.3/5, 60182 Brno

<b>Linio Plan, s.r.o.</b> Stránského 39, 616 00 Brno Telefon: +420 541 420 994 - 996 Fax: +420 541 420 913				Autorizační razítko 	
HIP	Ing. Josef Iščuk	<i>J. Iščuk</i>		Kraj: JIHOMORAVSKÝ	
Zodp. projektant	Ing. František Kokorský	<i>F. Kokorský</i>			
Vypracoval	Martin Buriánek	<i>M. Buriánek</i>			
Kontroloval	Ing. Tomáš Jakl	<i>T. Jakl</i>			
Název stavby : II/379 DEBLÍN PRŮTAH					
Stavební objekt SO103 Rekonstrukce silnice II/379 km 0,941 80 - 1,832				Formát	6 A4
Název dokumentu Dopravní značení				Datum	12/2010
				Číslo střediska	AT. S2
Č. zakázky : L-10-047-000				Měřítko	1:1000
				Č. objektu : 103	Stupeň: DSP




# LEGENDA:



111

POLICIE ČESKÉ REPUBLIKY Krajské ředitelství policie Jihomoravského kraje Dopravní inspektorát Brno - venkov	
Odsouhlaseno dne:	7.3.2011
Pod č. j. KRPF -	24914-1101-2011
Platnost omezena	Podpis: 060306
Do:	<i>[Signature]</i>

OBJEDNATEL:

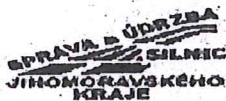

Správa a údržba silnic Jihomoravského kraje,  
příspěvková organizace kraje, Žerotínovo nám.3/5, 60182 Brno

<b>Linio Plan, s.r.o.</b> Stránského 39, 616 00 Brno Telefon: +420 541 420 994 - 996 Fax: +420 541 420 913				Autorizační razítko 	
HIP	Ing. Josef Iščuk	<i>J. Iščuk</i>		Kraj: JIHOMORAVSKÝ Formát: 6 A4 Datum: 12/2010 Číslo střediska: AT. S2 Měřítko: 1:1000	
Zodp. projektant	Ing. František Kokorský	<i>Kokorský</i>			
Vypracoval	Martin Buriánek	<i>Buriánek</i>			
Kontroloval	Ing. Tomáš Jakl	<i>Jakl</i>			
Název stavby : II/379 DEBLÍN PRŮTAH					
Slavební objekt SO102 Rekonstrukce silnice II/379 km 0,116 30 - 0,941 80					
Název dokumentu Dopravní značení					
Č. zakázky :	Č. objektu :	Stupeň:	Členění :	Č. výkresu :	Č. paré :
L-10-047-000	102	DSP	C	7	

POLICIE ČESKÉ REPUBLIKY  
Krajské ředitelství policie Jihomoravského kraje  
Dopravní inspektorát Brno - venkov

Odsouhlaseno dne: 7.3.2011  
Pod č. j. KRFB-24914-11CJ-2011  
Platnost omezena Do: 060306  
Podpis: *[Signature]*

OBJEDNATEL:



Správa a údržba silnic Jihomoravského kraje,  
příspěvková organizace kraje, Žerotínovo nám.3/5, 60182 Brno

 <b>Linio Plan, s.r.o.</b> Stránského 39, 616 00 Brno Telefon: +420 541 420 994 - 996 Fax: +420 541 420 913				Autorizační razítko 	
HIP	Ing. Josef Iščuk	<i>[Signature]</i>		Kraj: JIHOMORAVSKÝ Formát: 3 A4 Datum: 12/2010 Číslo střediska: AT. S2 Měřítko: 1 : 5000	
Zodp. projektant	Ing. František Kokorský	<i>[Signature]</i>			
Vypracoval	Martin Buriánek	<i>[Signature]</i>			
Kontroloval	Ing. Tomáš Jakl	<i>[Signature]</i>			
Název stavby : <b>III/379 DEBLÍN PRŮTAH</b>					
Stavební objekt <b>SO181 Dopravní opatření</b>					
Název dokumentu <b>Objízdné trasy</b>					
Č. zakázky :	Č. objektu :	Stupeň :	Členění :	Č. výkresu :	Č. paré :
L-10-047-000	181	DSP	C	2.1	