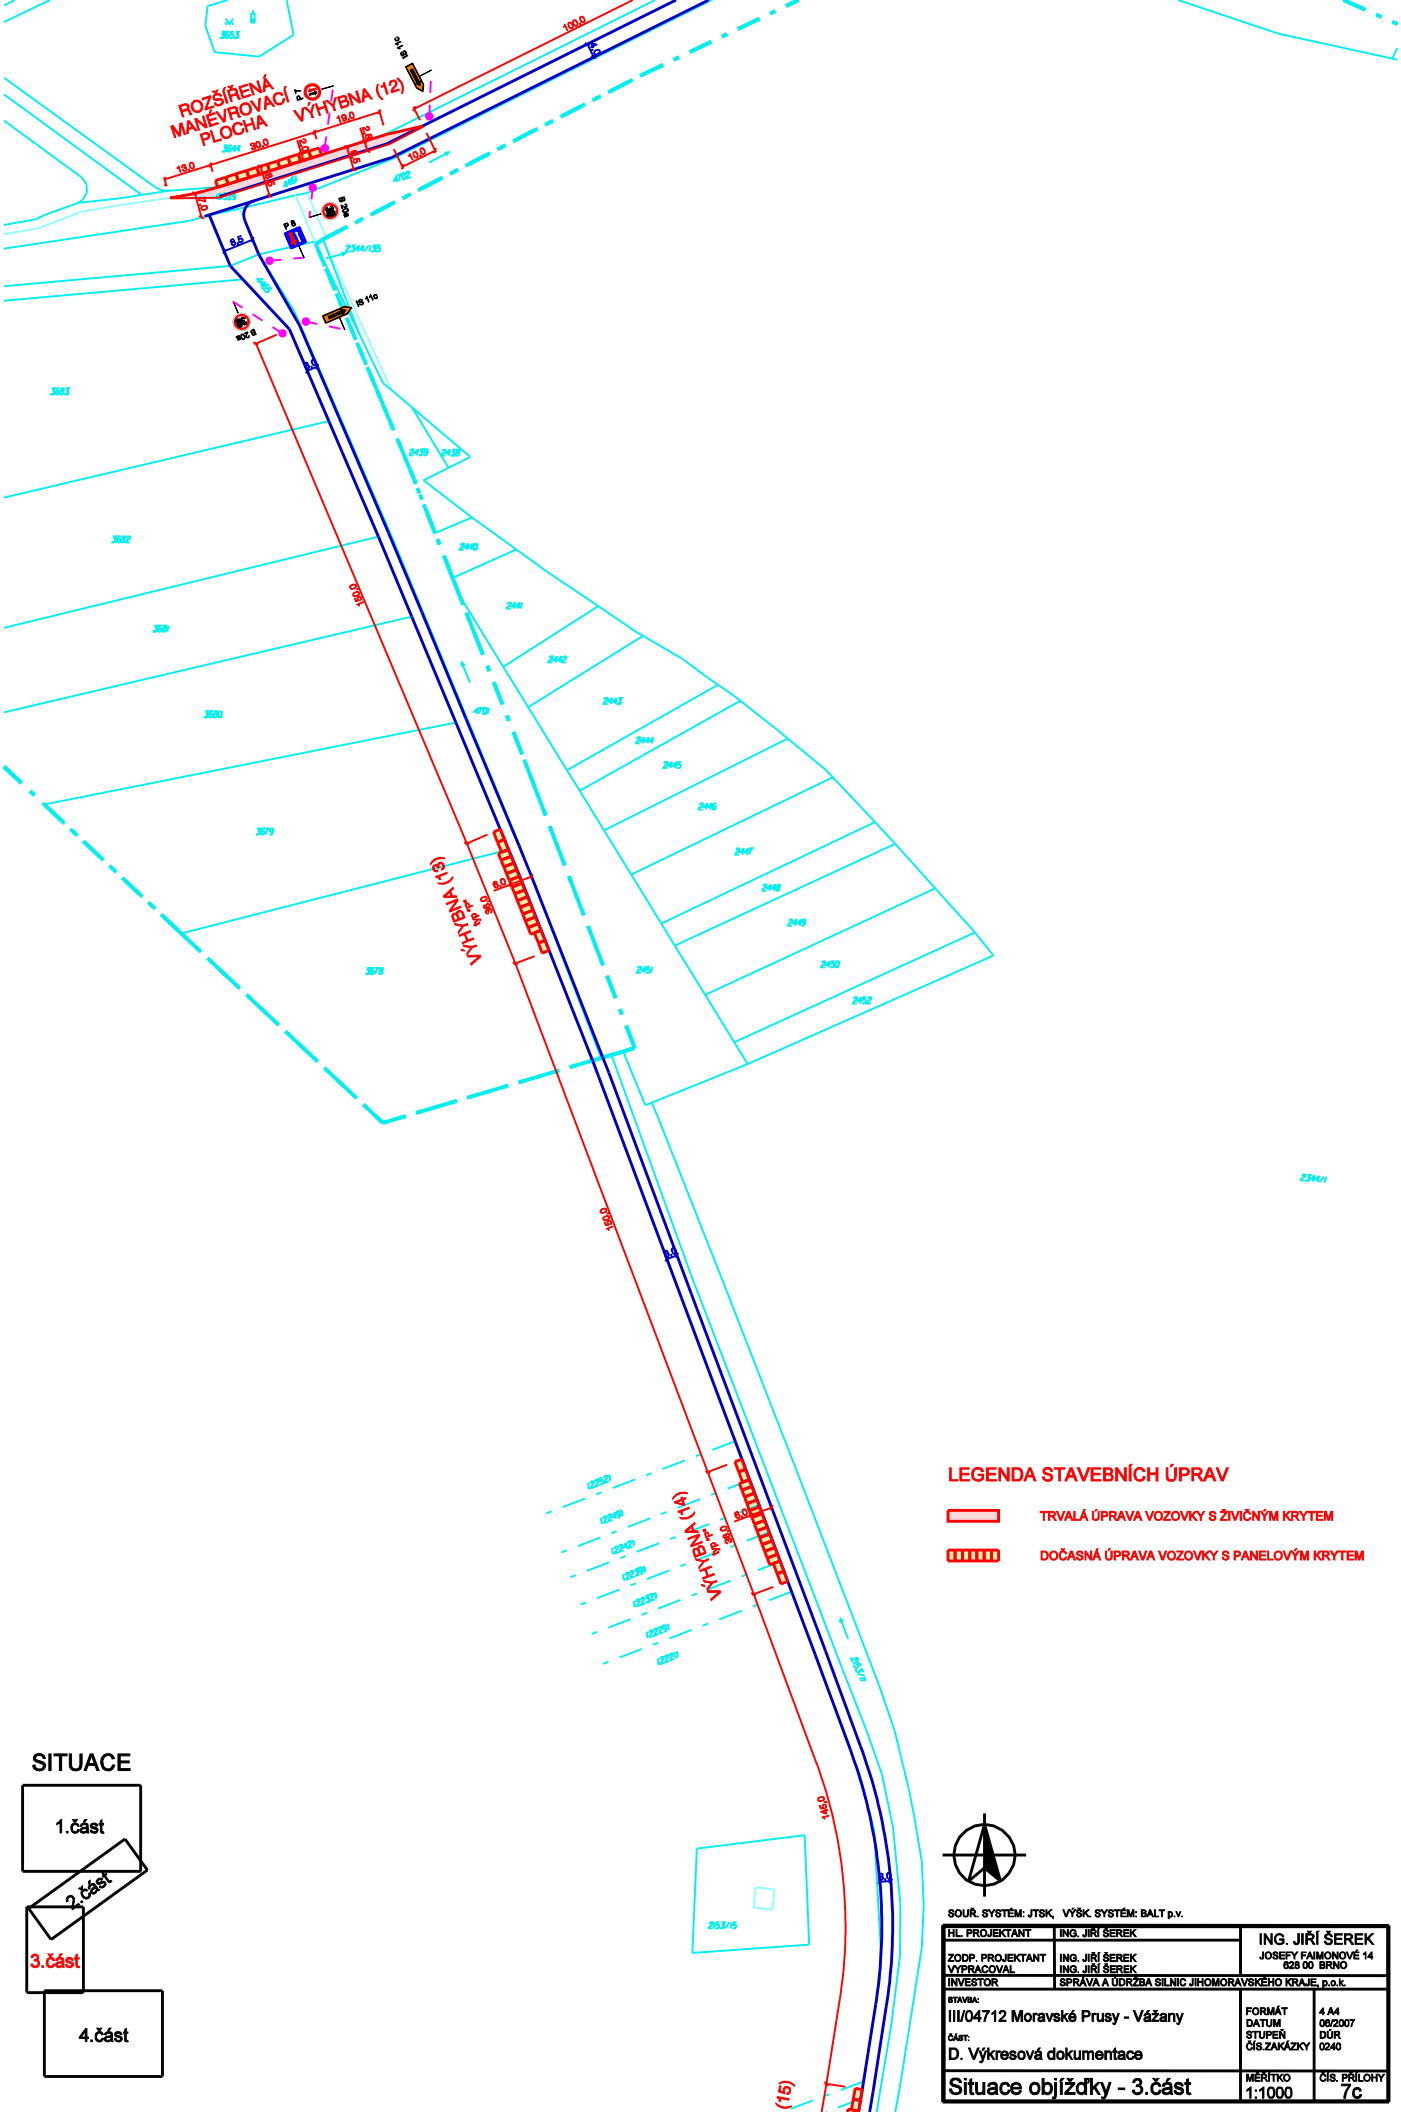

LEGENDA STAVEBNÍCH ÚPRAV

- TRVALÁ ÚPRAVA VOZOVKY S ŽIVIČNÝM KRYTEM
- DOČASNÁ ÚPRAVA VOZOVKY S PANELOVÝM KRYTEM

SITUACE

SOUŘ. SYSTÉM: JTSK, VÝŠK. SYSTÉM: BALT p.v.

HL. PROJEKTANT	ING. JIŘÍ ŠEREK	ING. JIŘÍ ŠEREK JOSEFY FAIMONOVÉ 14 628 00 BRNO
ZODP. PROJEKTANT VYPRACOVAL	ING. JIŘÍ ŠEREK ING. JIŘÍ ŠEREK	
INVESTOR	SPRÁVA A ÚDRŽBA SILNIC JIHOMORAVSKÉHO KRAJE, p.o.k.	

STAVBA: III/04712 Moravské Prusy - Vážany	FORMÁT DATUM STUPEŇ ČÍS.ZAKÁZKY	4 A4 06/2007 DÚR 0240
ČÁST: D. Výkresová dokumentace		
Situace objížďky - 3.část	MĚŘÍTKO 1:1000	ČÍS. PŘÍLOHY 7c