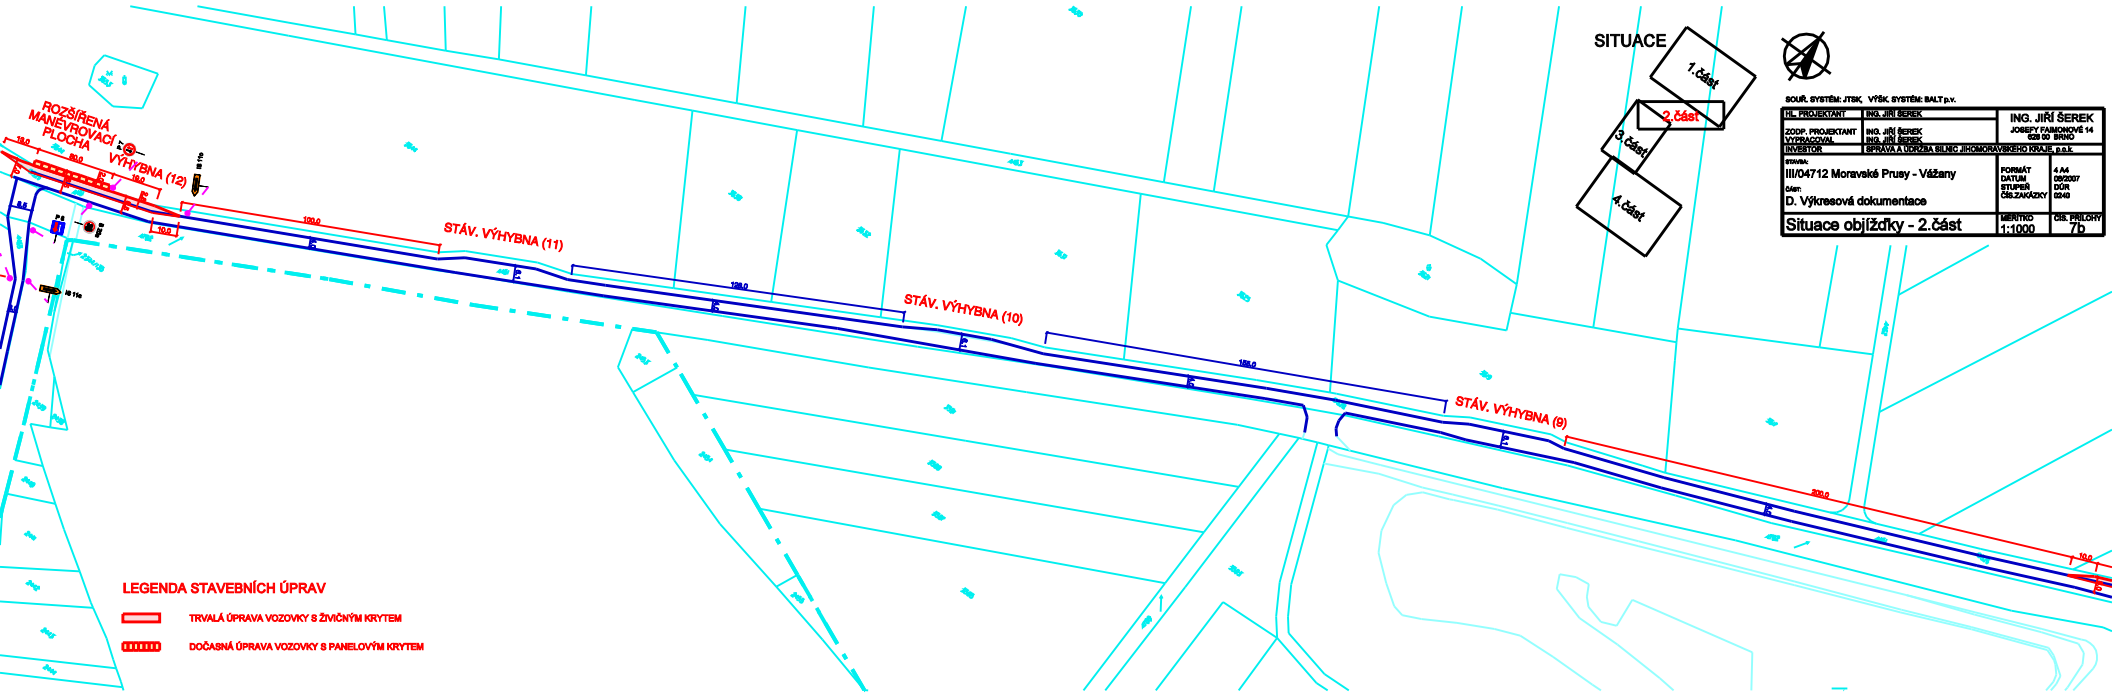

SITUACE

SOUŘ. SYSTÉM: JTSK, VÝŠK. SYSTÉM: BALT p.v.

HL. PROJEKTANT	ING. JIŘÍ ŠEREK	ING. JIŘÍ ŠEREK JOSEFY FAIMONOVÉ 14 628 00 BRNO
ZODP. PROJEKTANT VYPRACOVAL	ING. JIŘÍ ŠEREK ING. JIŘÍ ŠEREK	
INVESTOR	SPRÁVA A ÚDRŽBA SILNIC JIHOMORAVSKÉHO KRAJE, p.o.k.	
stavba: III/04712 Moravské Prusy - Vážany část: D. Výkresová dokumentace		FORMÁT 4 A4 DATUM 05/2007 STUPEŇ DÚR Čís.ZAKÁZKY 0240
Situace objížďky - 2.část	MĚŘÍTKO 1:1000	ČÍS. PŘÍLOHY 7b