


- ASFALTOVÝ BETON ACO 11 S modif.	40 mm	ČSN EN 13108-1
- SPOJOVACÍ ASF. POSTŘIK	0,2 kg/m2	ČSN 73 6129
- ASFALTOVÝ BETON ACL 16 S modif.	60 mm	ČSN EN 13108-1
- SPOJOVACÍ ASF. POSTŘIK	0,4 kg/m2	ČSN 73 6129
- ASFALTOVÝ BETON ACP 16 S modif.	50 mm	ČSN EN 13108-1
- SPOJOVACÍ ASF. POSTŘIK	0,6 kg/m2	ČSN 73 6129
- ŠTĚRKODRŤ ŠD _A 0/32	200 mm	ČSN 73 6126-1
- ŠTĚRKODRŤ ŠD _A 0/63	250 mm	ČSN 73 6126-1
CELKEM	550 mm	

POD KONSTRUKCI VOZOVKY BUDE PROVEDENA ROZNAŠECÍ DESKA
2,0x2,0x0,2 m Z ŽB BETONU C20/25 XF3 (VÝZTUŽ KARI 2x 100x100x8)

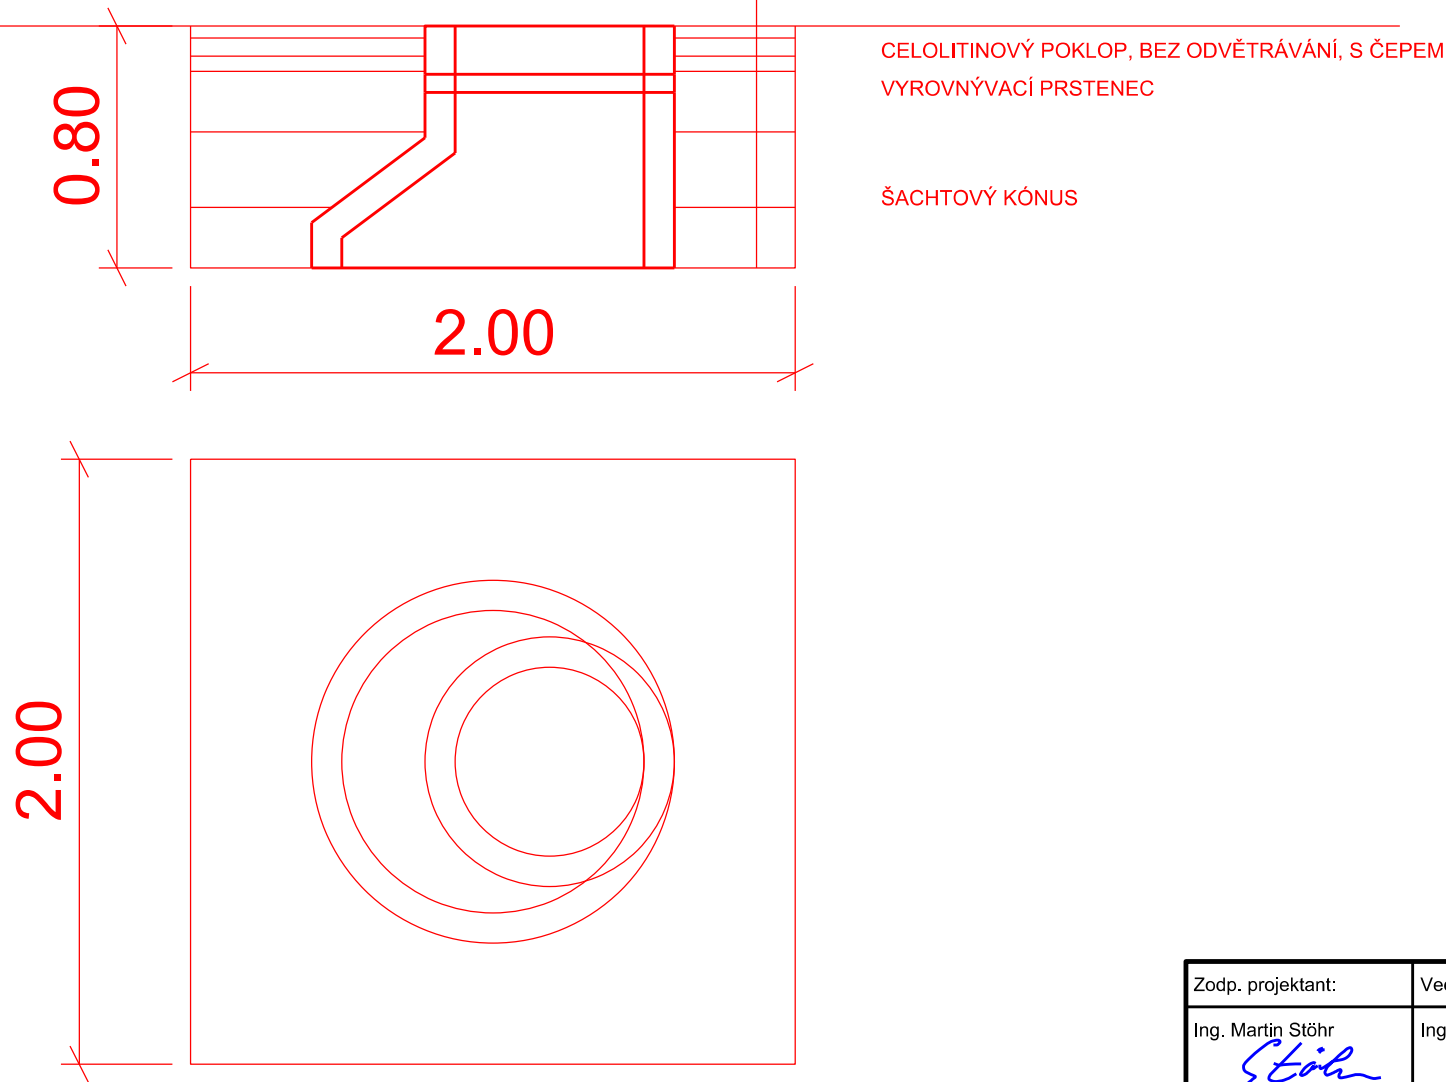

Zodp. projektant:	Vedoucí projektant:	Vypracoval:	<div><div>VIA Designe</div><div>ViaDesigne, s.r.o. Na Zahradách 16, 690 02 Břeclav Tel. 519 326 370, fax 519 331 401 e-mail: viadesigne@viadesigne.eu</div></div>	
Ing. Martin Stöhr <i>Stöhr</i>	Ing. Martin Stöhr <i>Stöhr</i>	Ing. Martin Stöhr <i>Stöhr</i>		
MěÚ: Vyškov		KrÚ: Jihomoravský	Formát:	2 x A4
Investor: Správa a údržba silnic Jihomoravského kraje, p.o.k.			Datum:	V/2016
Akce: II/379 Vyškov - průtah (ul.Purkyňova)			Číslo zakázky:	VD 04716
			Měřítko:	1 : 25
			Stupeň dokumentace: DSP / PDPS	Výtisk číslo:
Příloha: DETAIL OPRAVY ŠACHTY			Příloha číslo: C 5	